Anlage 8
Stützwand West
bei Haus Nr. 4

Schnitt A-A

Variante 3

M. 1:50

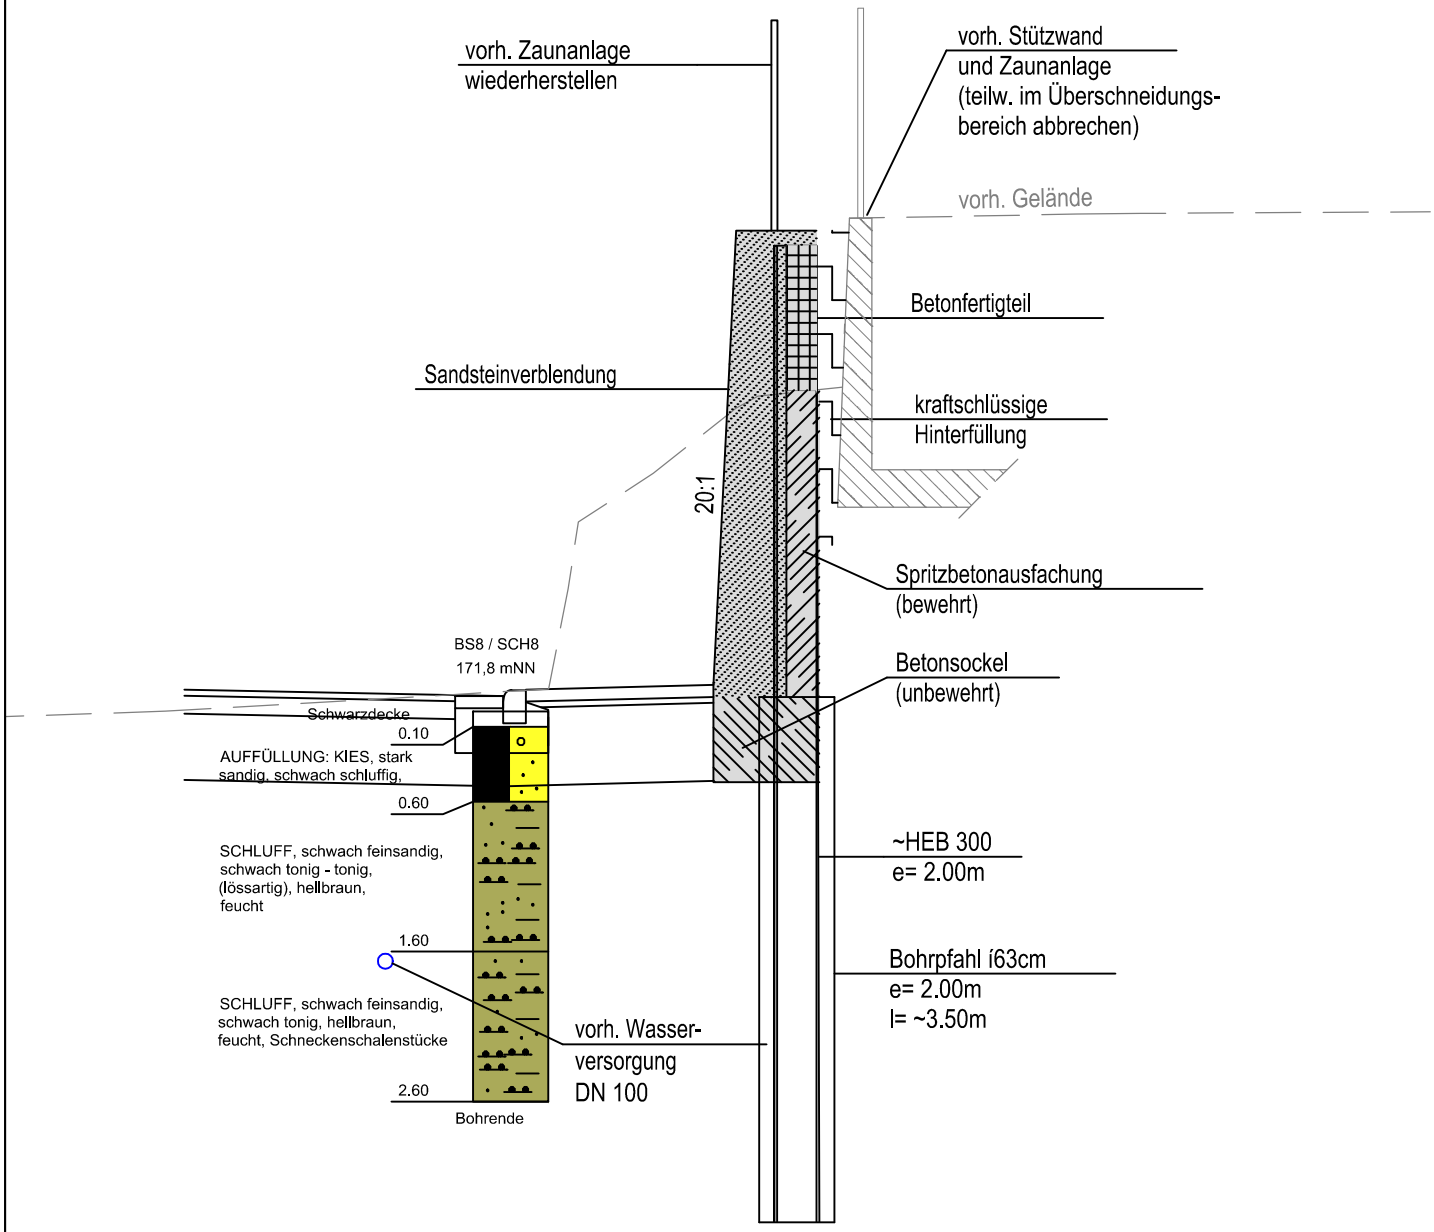

Stadt Offenburg
Tiefbau und Verkehr
Abt. Straßen und Brücken

Stadtverwaltung Offenburg, 77654 Offenburg