


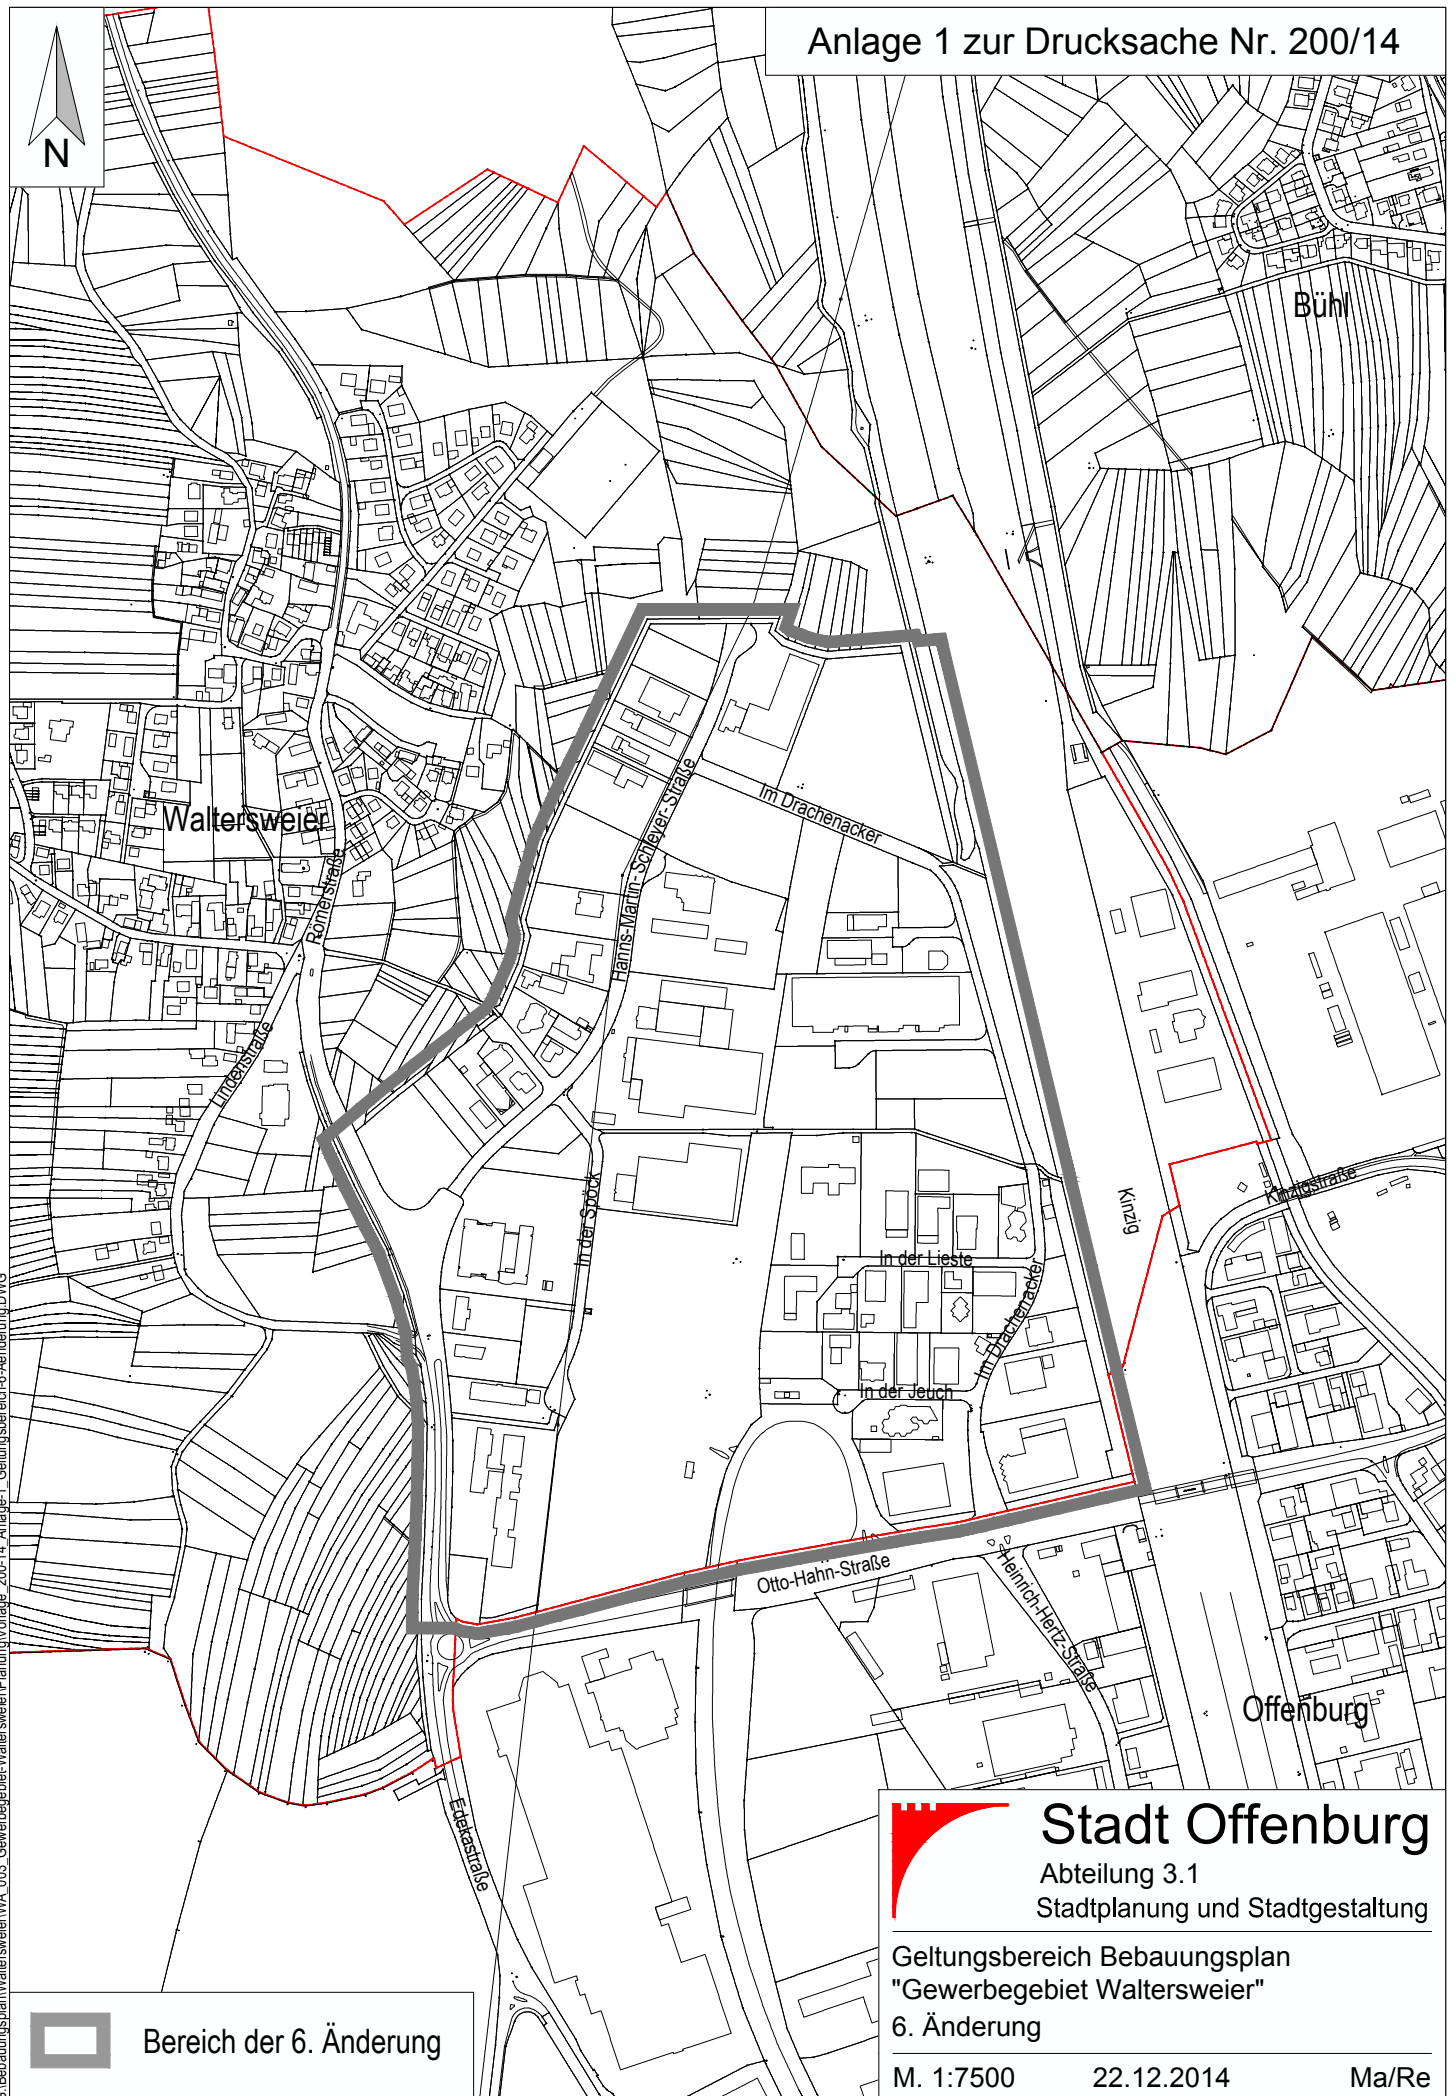

G:\Bebauungsplan\Waltersweiler\WA_003_Gewerbegebiet-Waltersweiler\Planung_200-14_Anlage-1_Geltungsbereich-6-Aenderung.DWG

Bereich der 6. Änderung

Stadt Offenburg

Abteilung 3.1 Stadtplanung und Stadtgestaltung

Geltungsbereich Bebauungsplan
"Gewerbegebiet Waltersweier"
6. Änderung

M. 1:7500

22.12.2014

Ma/Re