



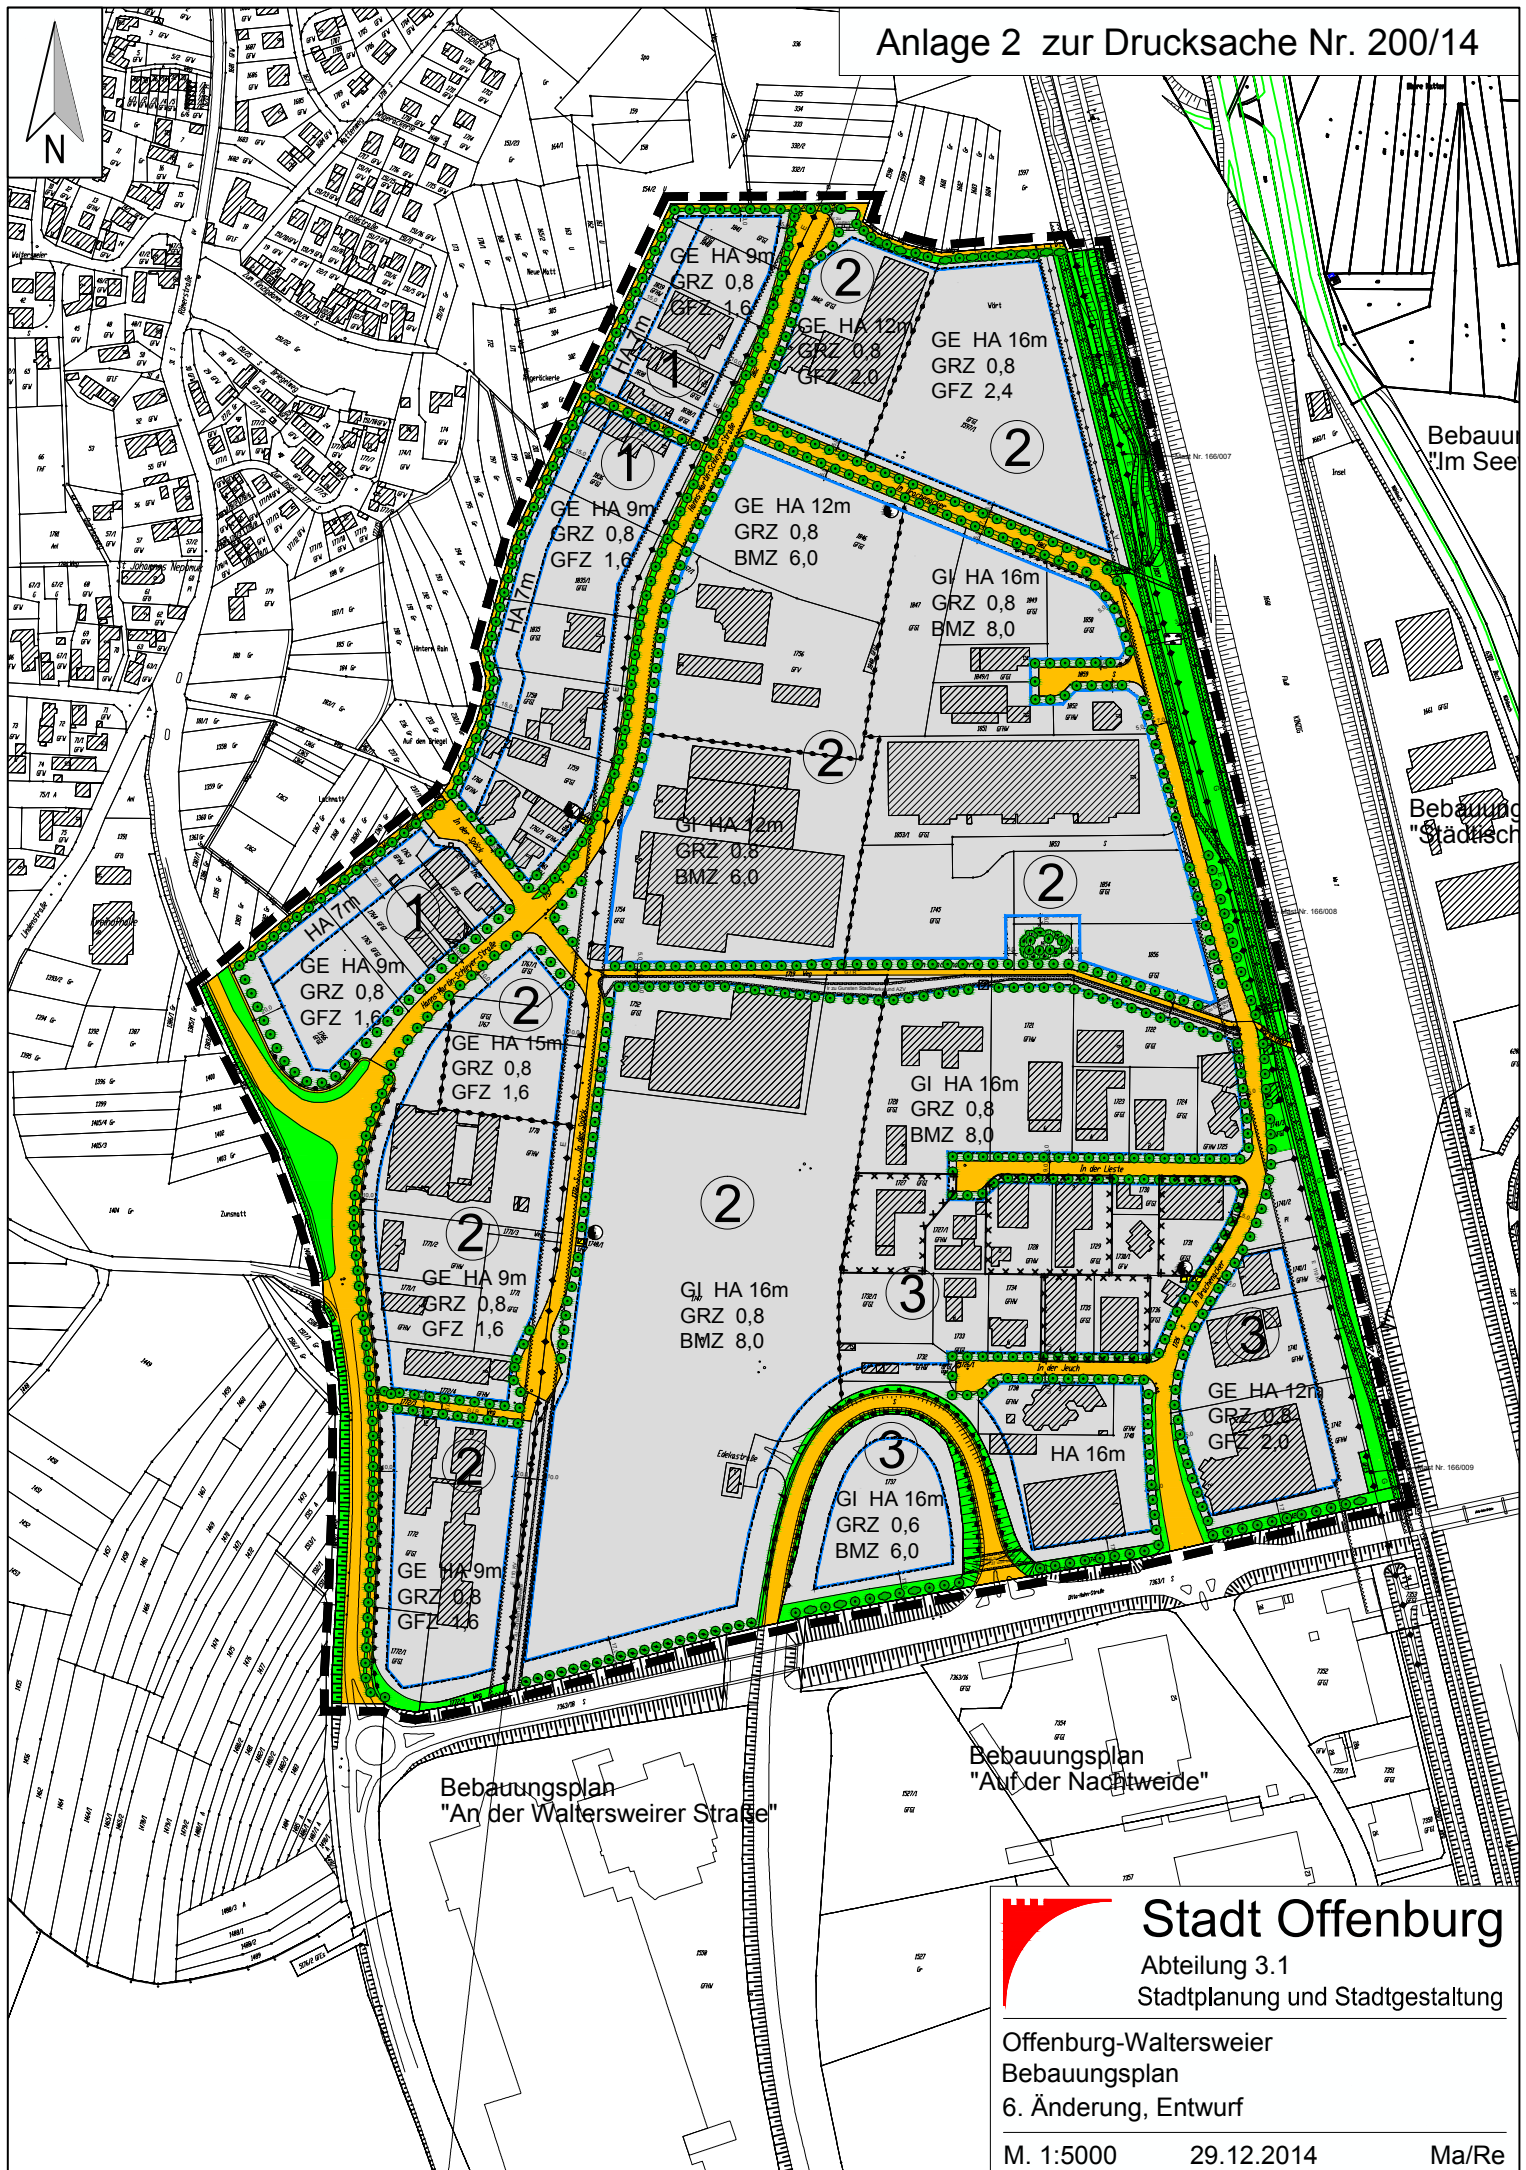

Bebauungsplan
"An der Waltersweier Straße"

Bebauungsplan
"Auf der Nachtweide"

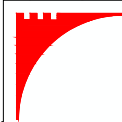

Stadt Offenburg

Abteilung 3.1

Stadtplanung und Stadtgestaltung

Offenburg-Waltersweier

Bebauungsplan

6. Änderung, Entwurf

M. 1:5000

29.12.2014

Ma/Re