


Gemeinde Bühl

Bebauungsplan für das Baugebiet Gewann „Talacker“

Strassen- und Baufluchtenplan

Gemarkung Bühl

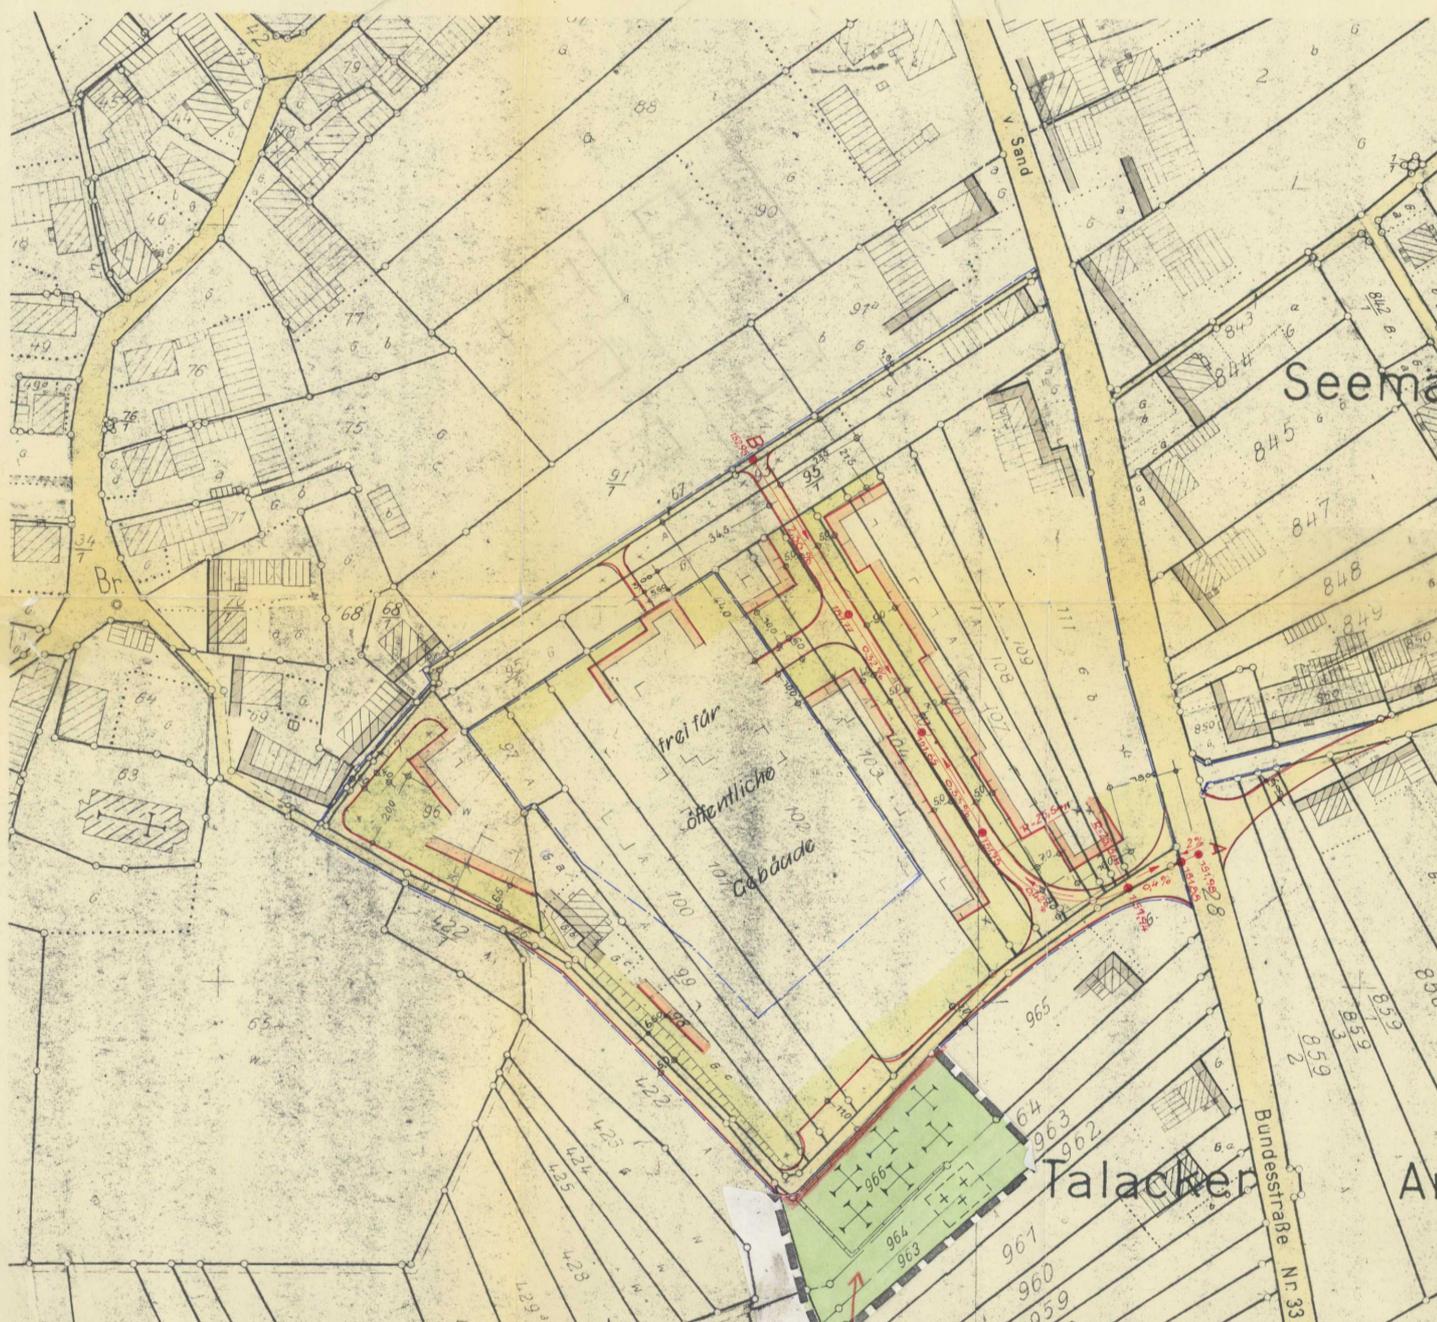

Stadt Offenburg

Abteilung 3.1
Stadtplanung und Stadtgestaltung

Bebauungsplan "Talacker", Bühl
Rechtskräftiger Bebauungsplan
Straßen- und Baufluchtenplan

M. 1:2000

02.03.2015

Pu/Ri