


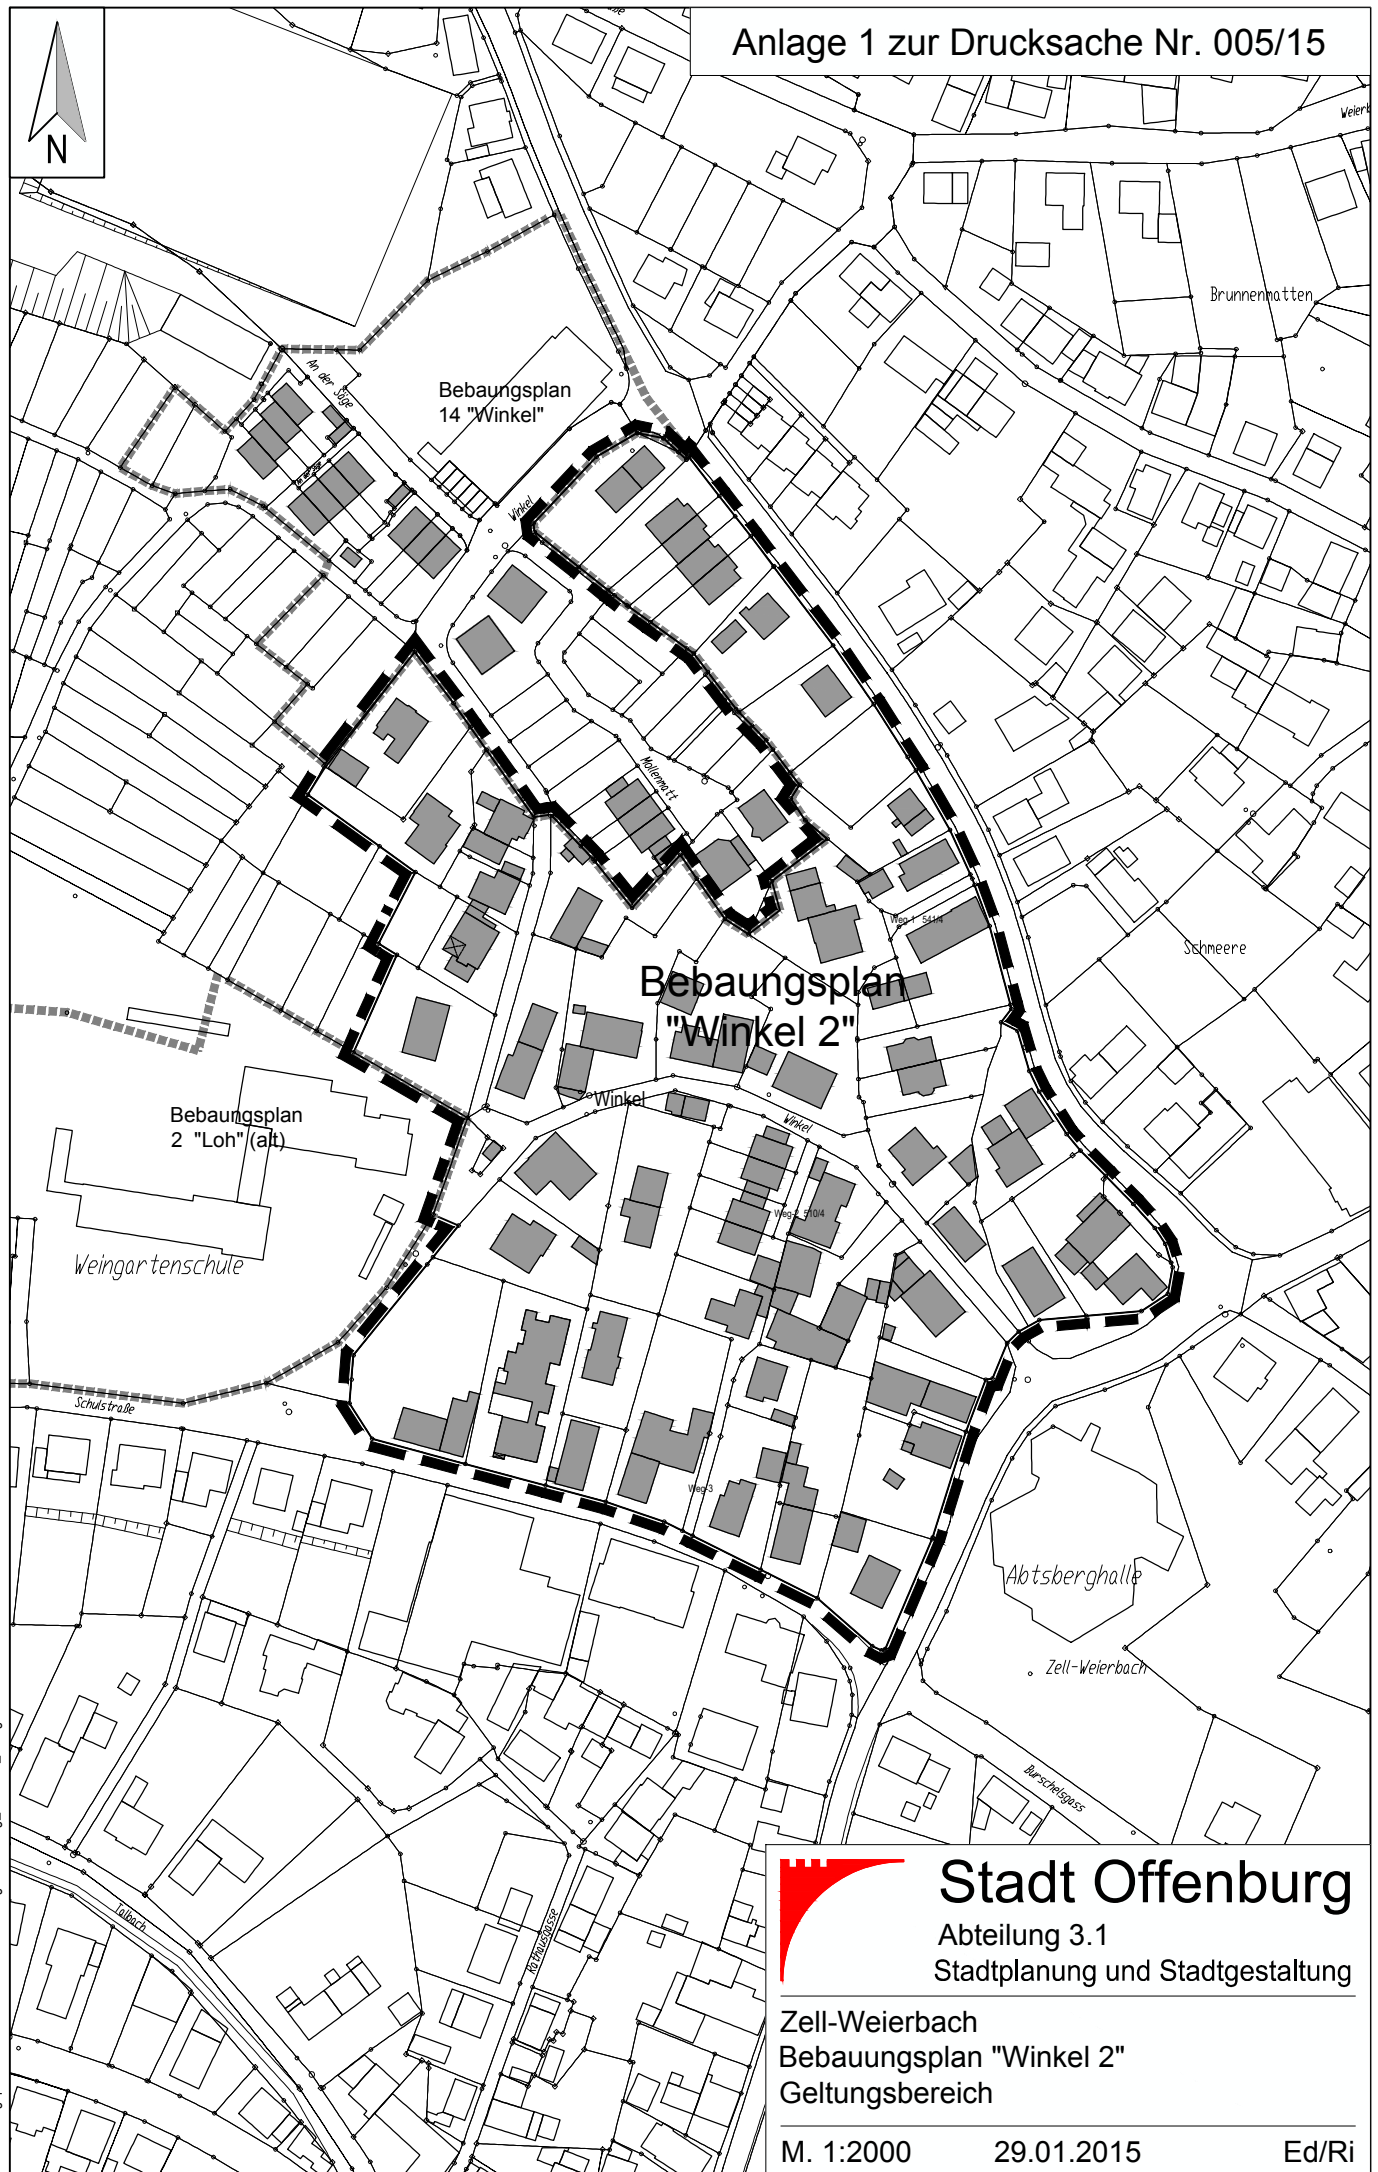

**Stadt Offenburg**

Abteilung 3.1

Stadtplanung und Stadtgestaltung

Zell-Weierbach

Bebauungsplan "Winkel 2"

Geltungsbereich

M. 1:2000

29.01.2015

Ed/Ri