


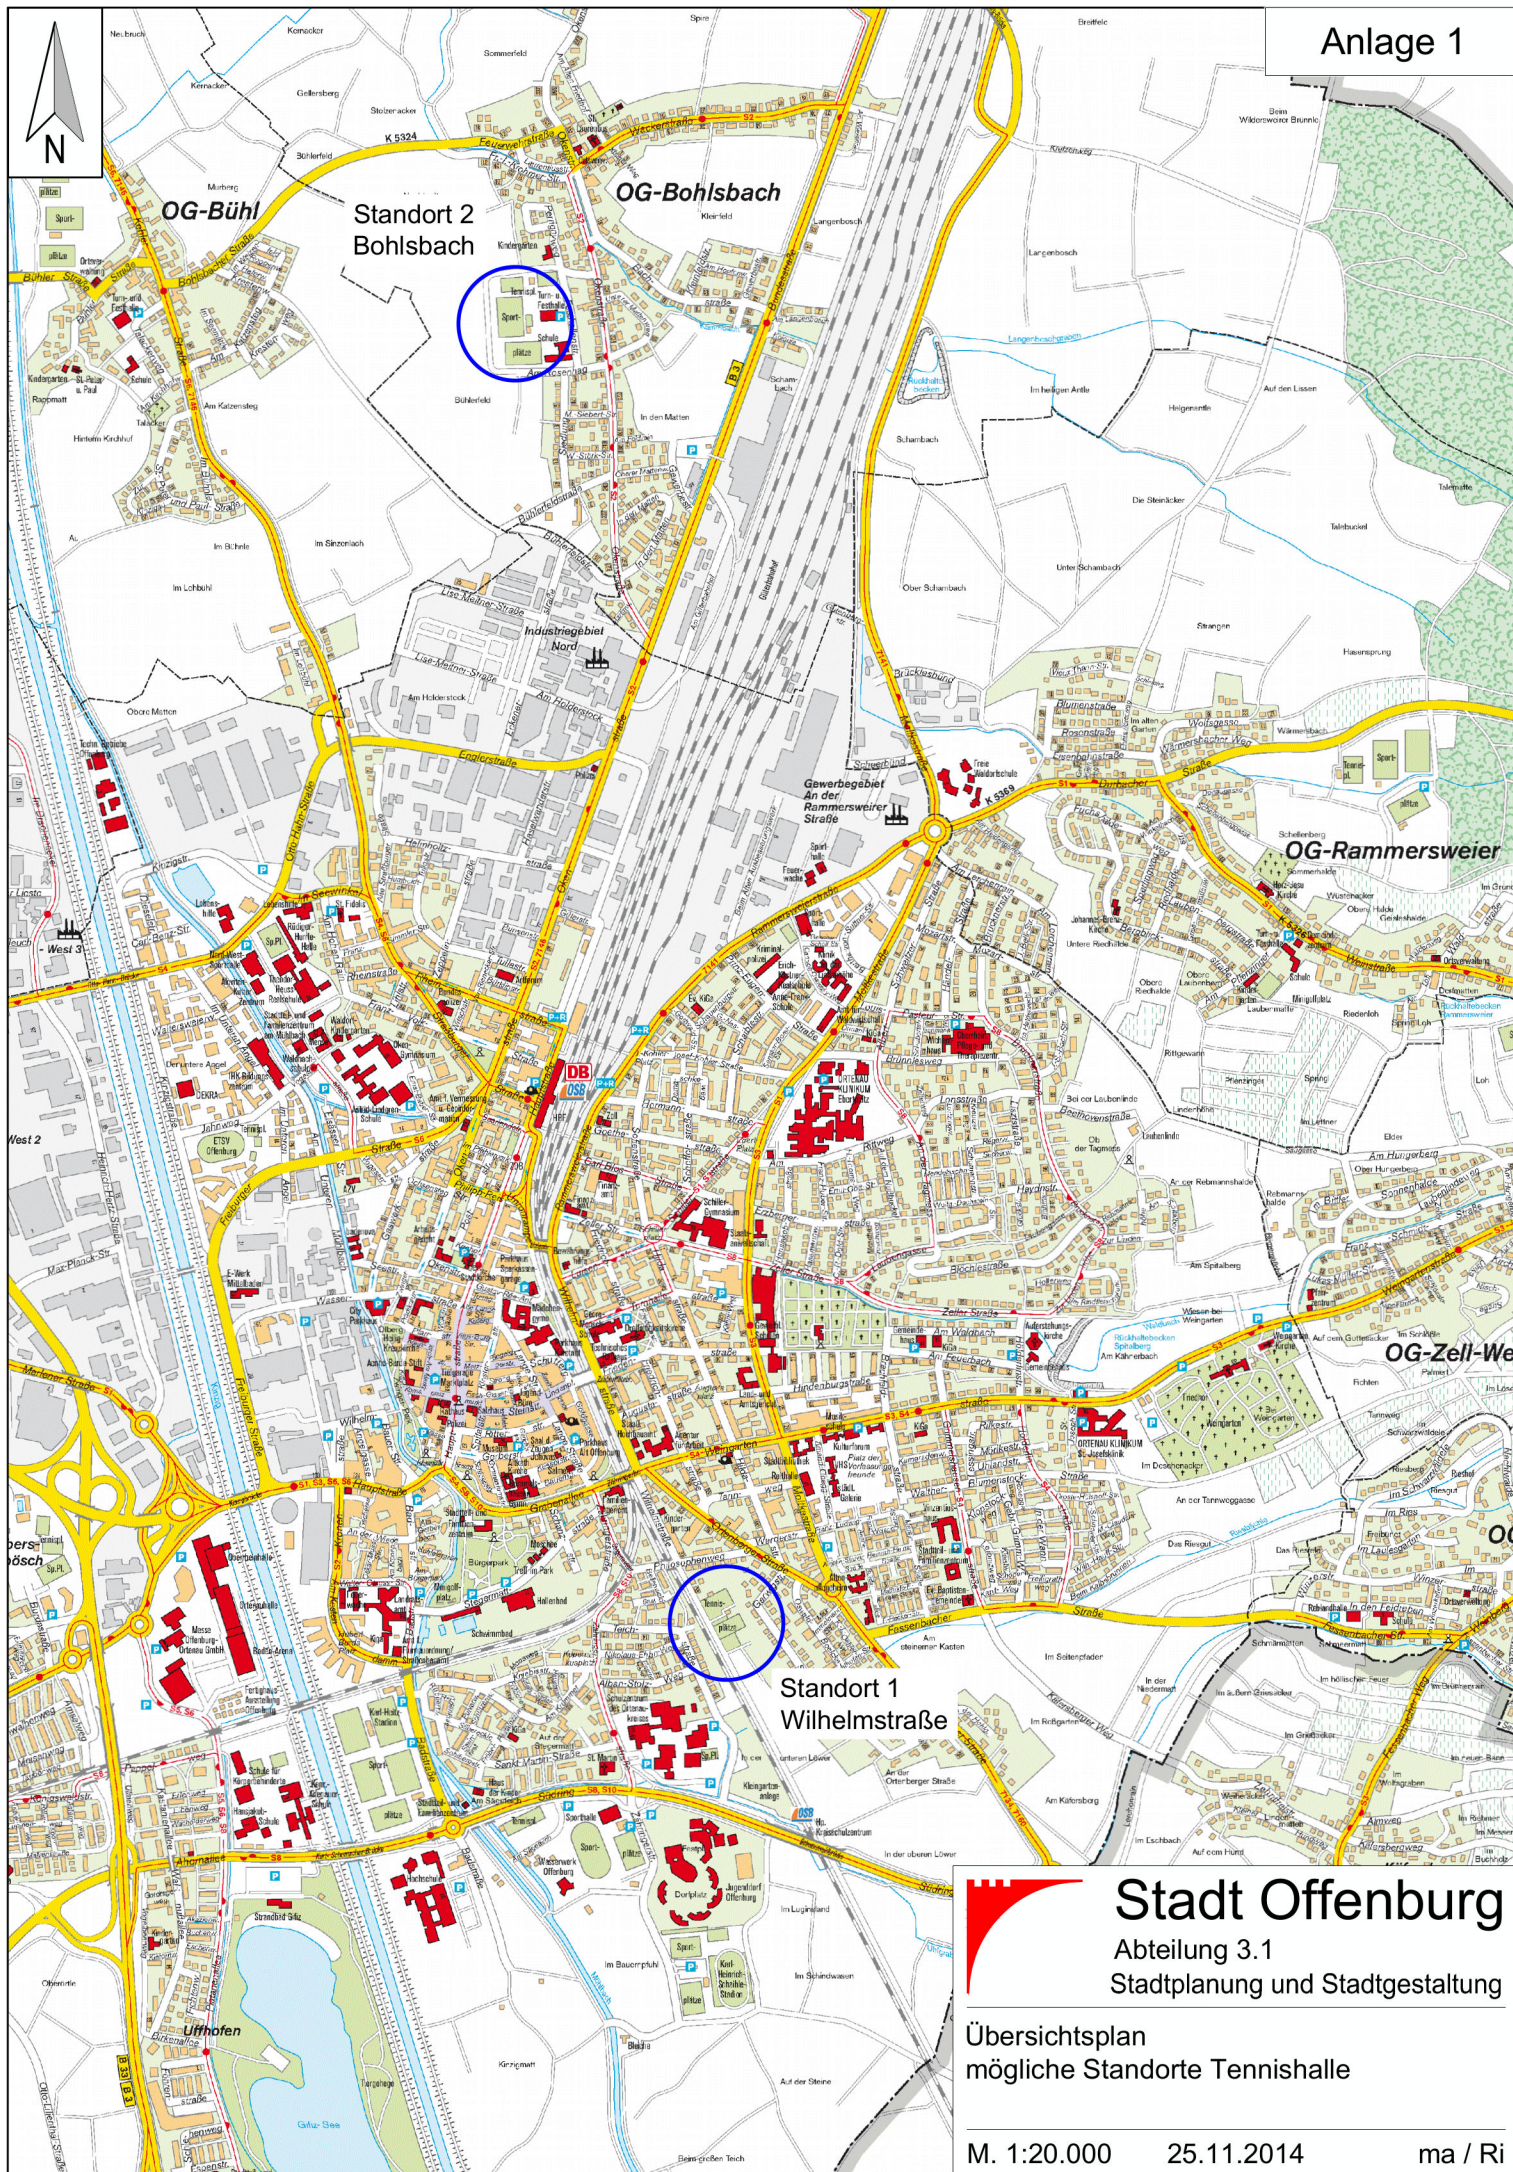

Stadt Offenburg
Abteilung 3.1
Stadtplanung und Stadtgestaltung

Übersichtsplan
mögliche Standorte Tennishalle