
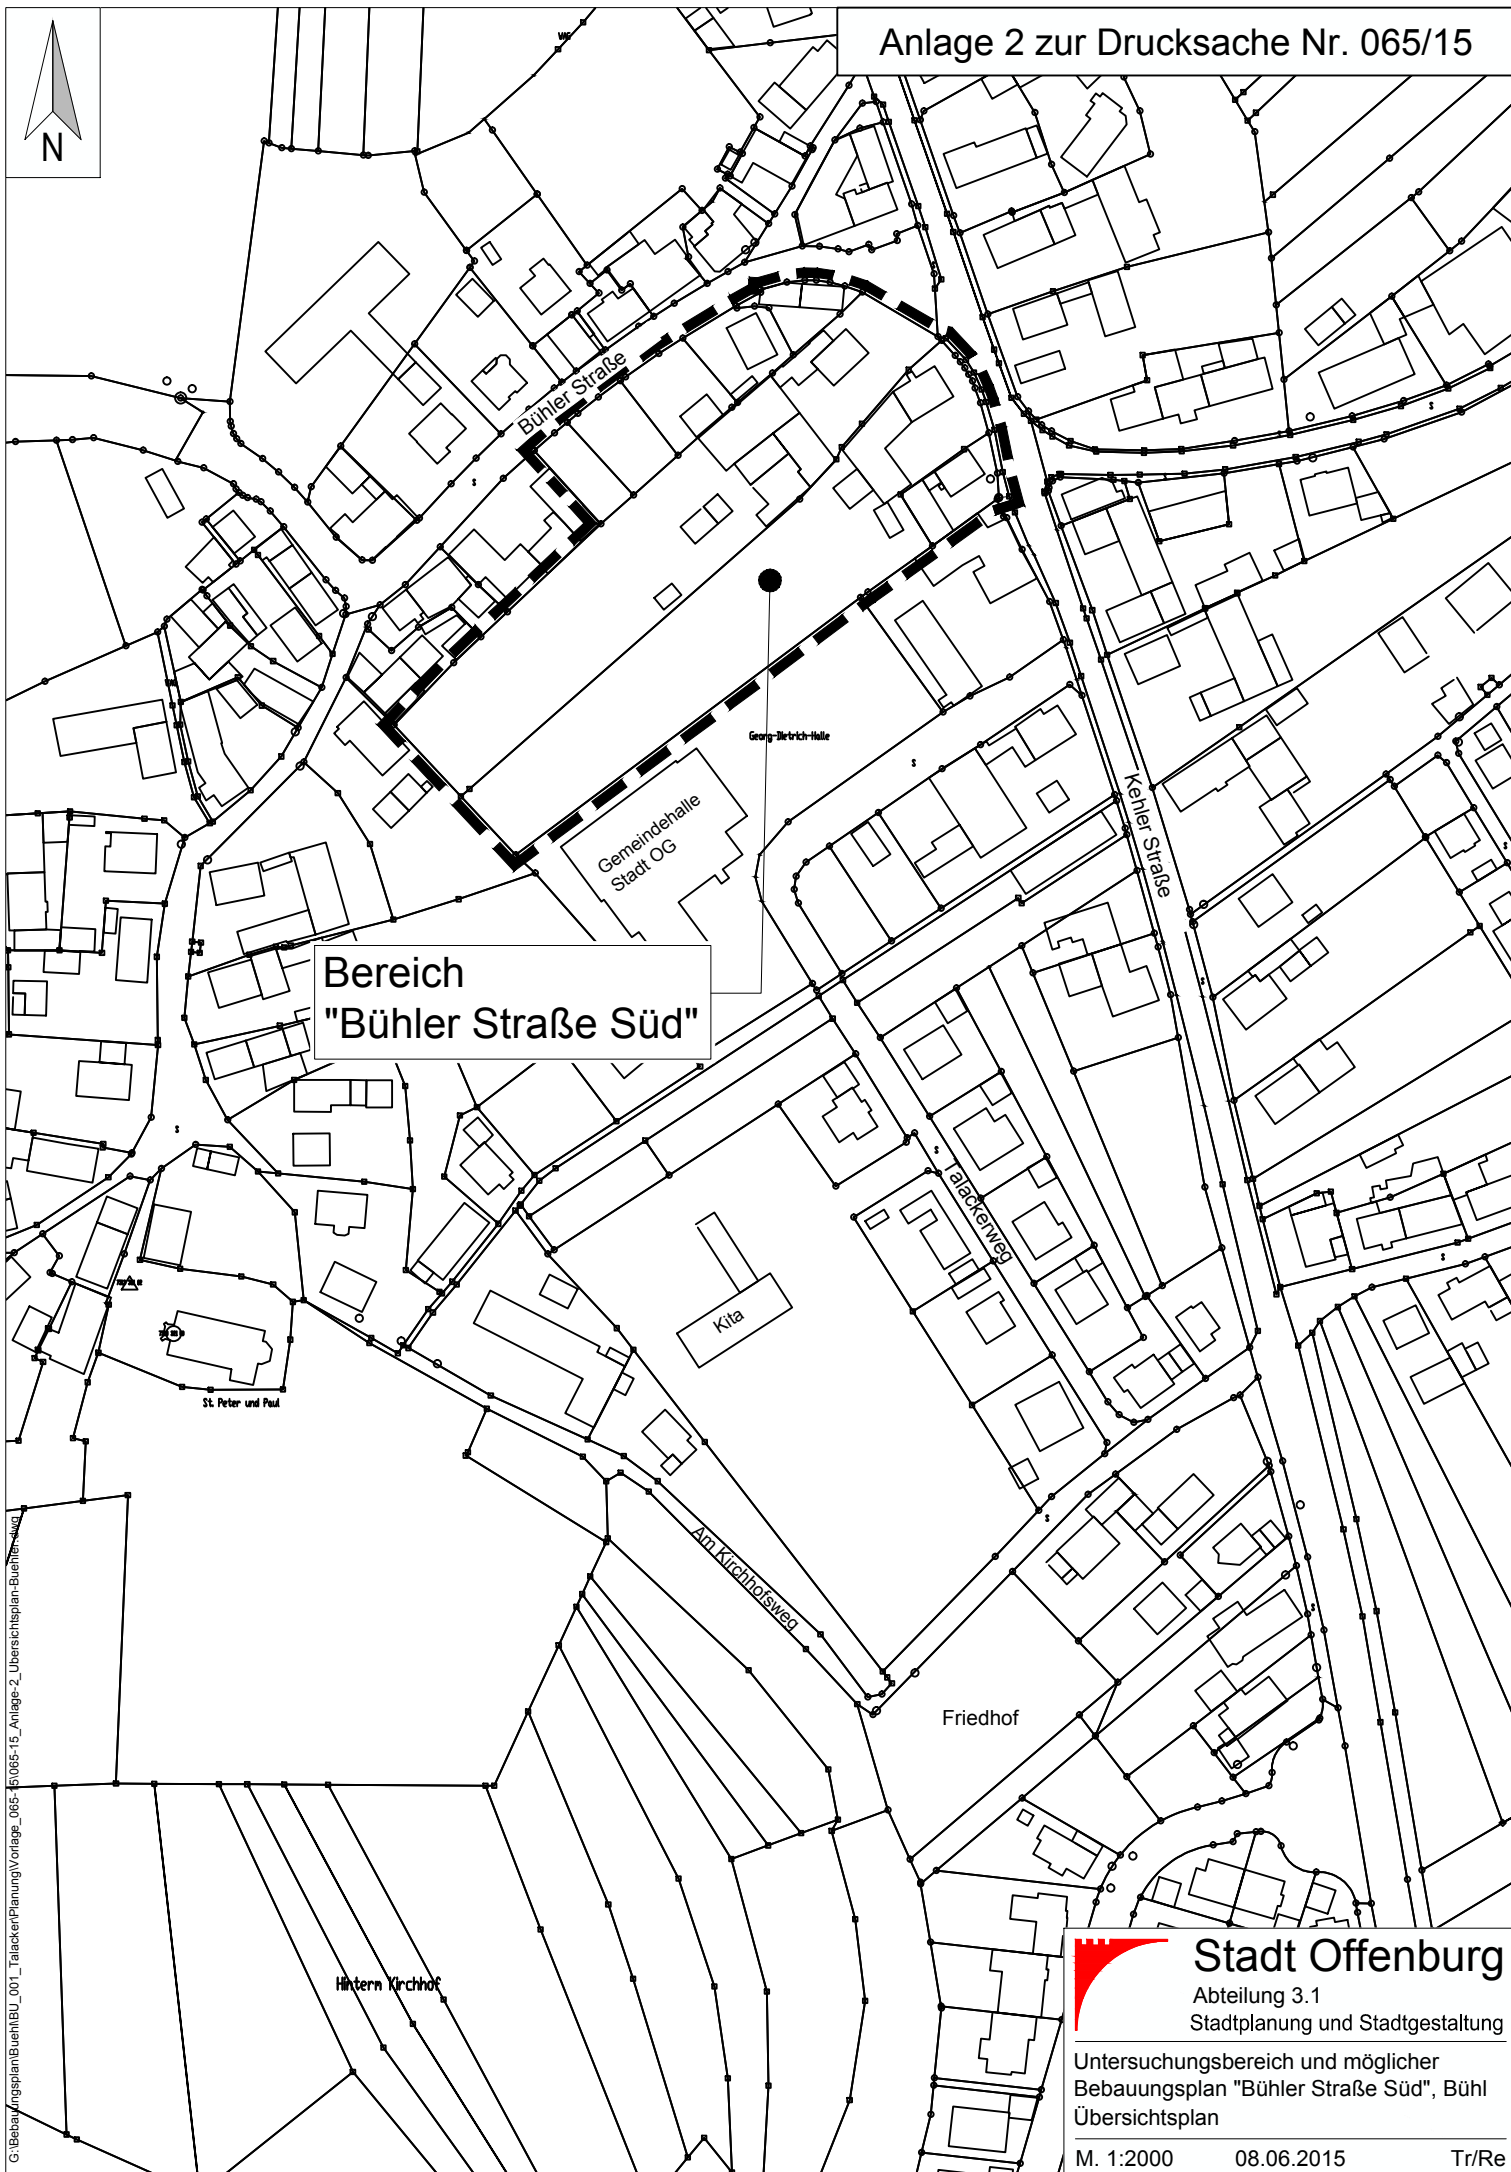


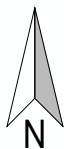

Bereich
"Bühler Straße Süd"

Georg-Büchrich-Halle

Gemeindehalle
Stadt OG

Kita

St. Peter und Paul

Friedhof

Hinterm Kirchhof



Stadt Offenburg

Abteilung 3.1
Stadtplanung und Stadtgestaltung

Untersuchungsbereich und möglicher
Bebauungsplan "Bühler Straße Süd", Bühl
Übersichtsplan

M. 1:2000

08.06.2015

Tr/Re