


Gemeinde Bühl

Bebauungsplan für das Baugebiet Gewann „Talacker“

Strassen- und Bauflichtenplan

Gemarkung Bühl

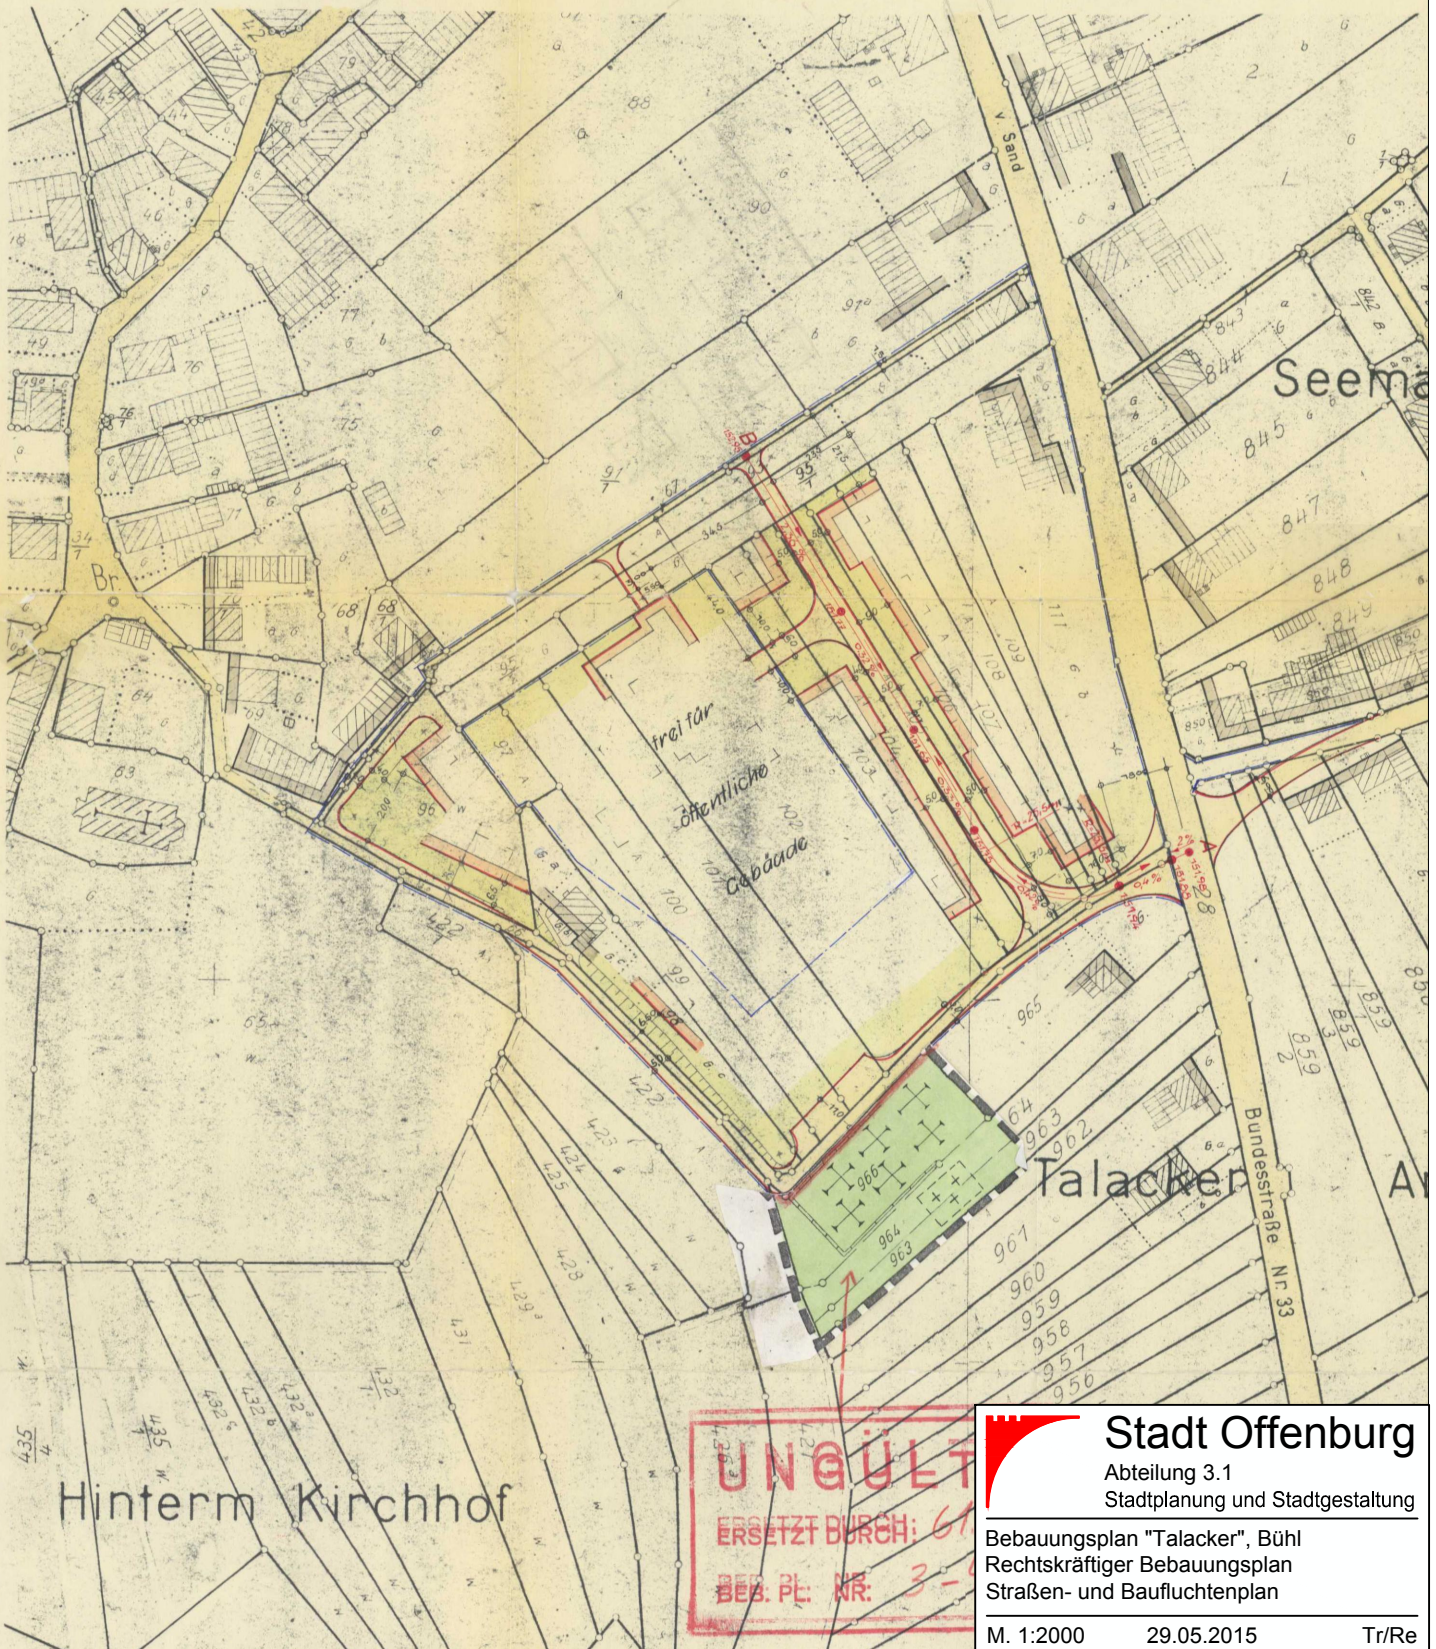

Stadt Offenburg
Abteilung 3.1
Stadtplanung und Stadtgestaltung

Bebauungsplan "Talacker", Bühl
Rechtskräftiger Bebauungsplan
Straßen- und Bauflichtenplan

M. 1:2000 29.05.2015 Tr/Re