


Regelquerschnitt

M. 1:50 (Maße in cm)

Anlage Nr. 3 Drucksache Nr. 089/15

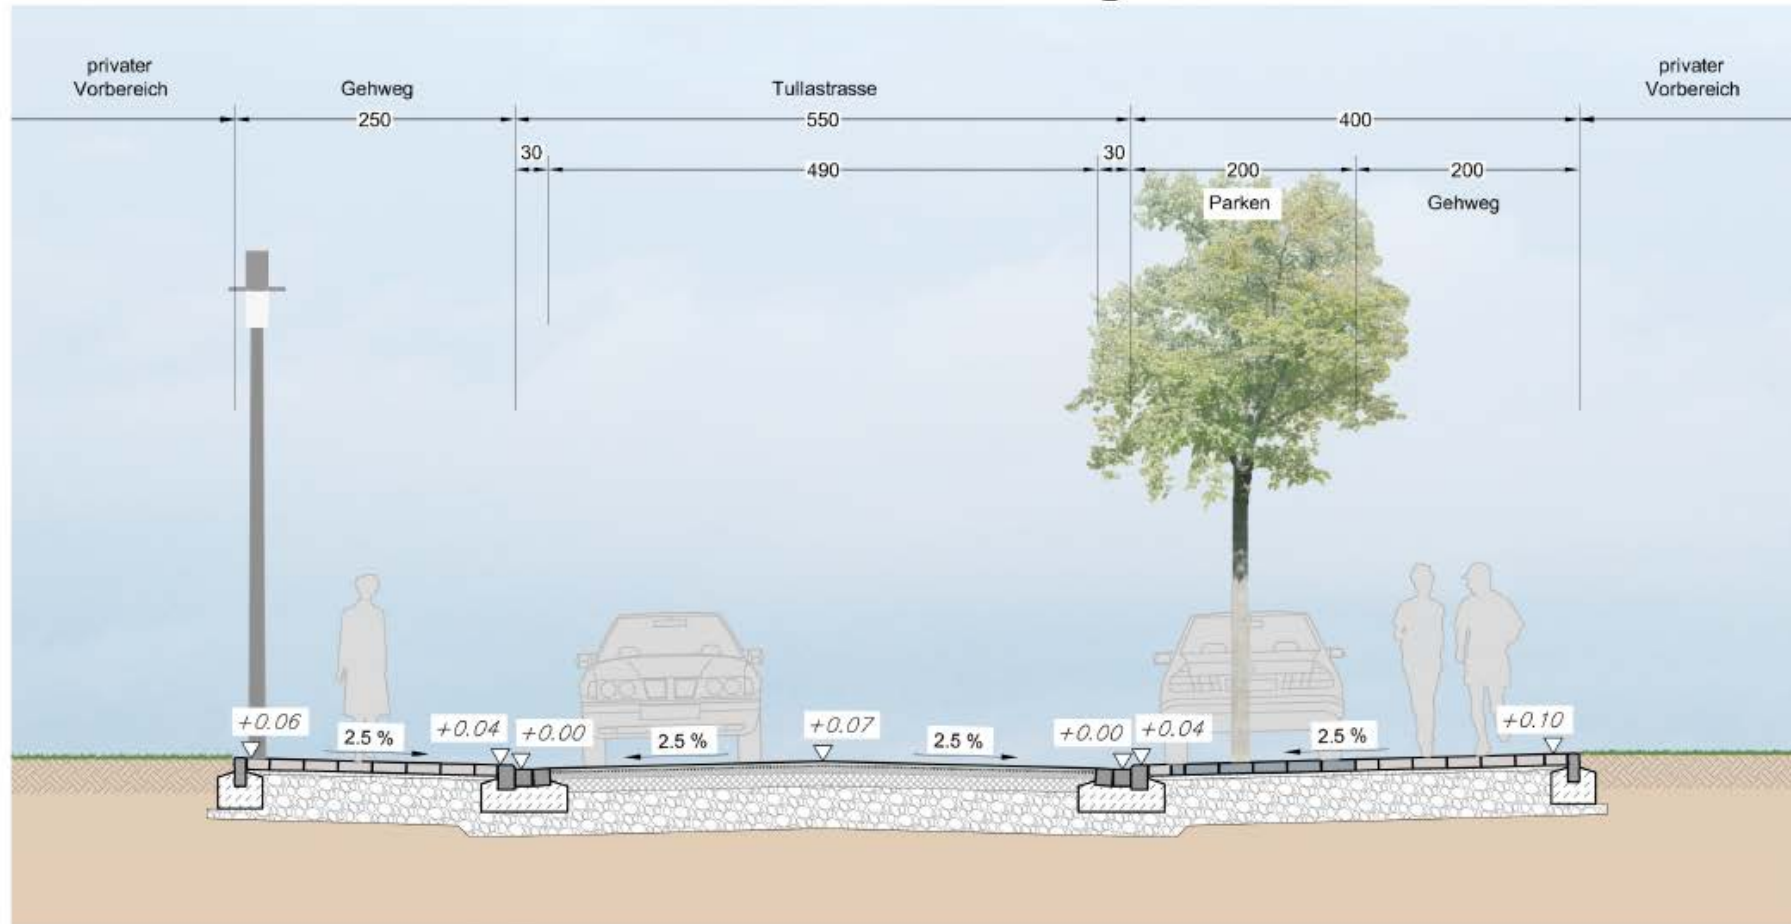

Stadt Offenburg

Projekt: 0814

Nord-West-Stadt / Umgestaltung Tullastrasse

Regelquerschnitt

M. 1:50

Plangröße: A3 Blatt

Datum: 10.03.2015

Dipl.-Ing. (FH) Pit Müller, Freier Landschaftsarchitekt BDLA
79106 Freiburg i. Br. / Guntramstr. 36 / Tel. 0761/ 280508 / Fax 0761/ 276552