


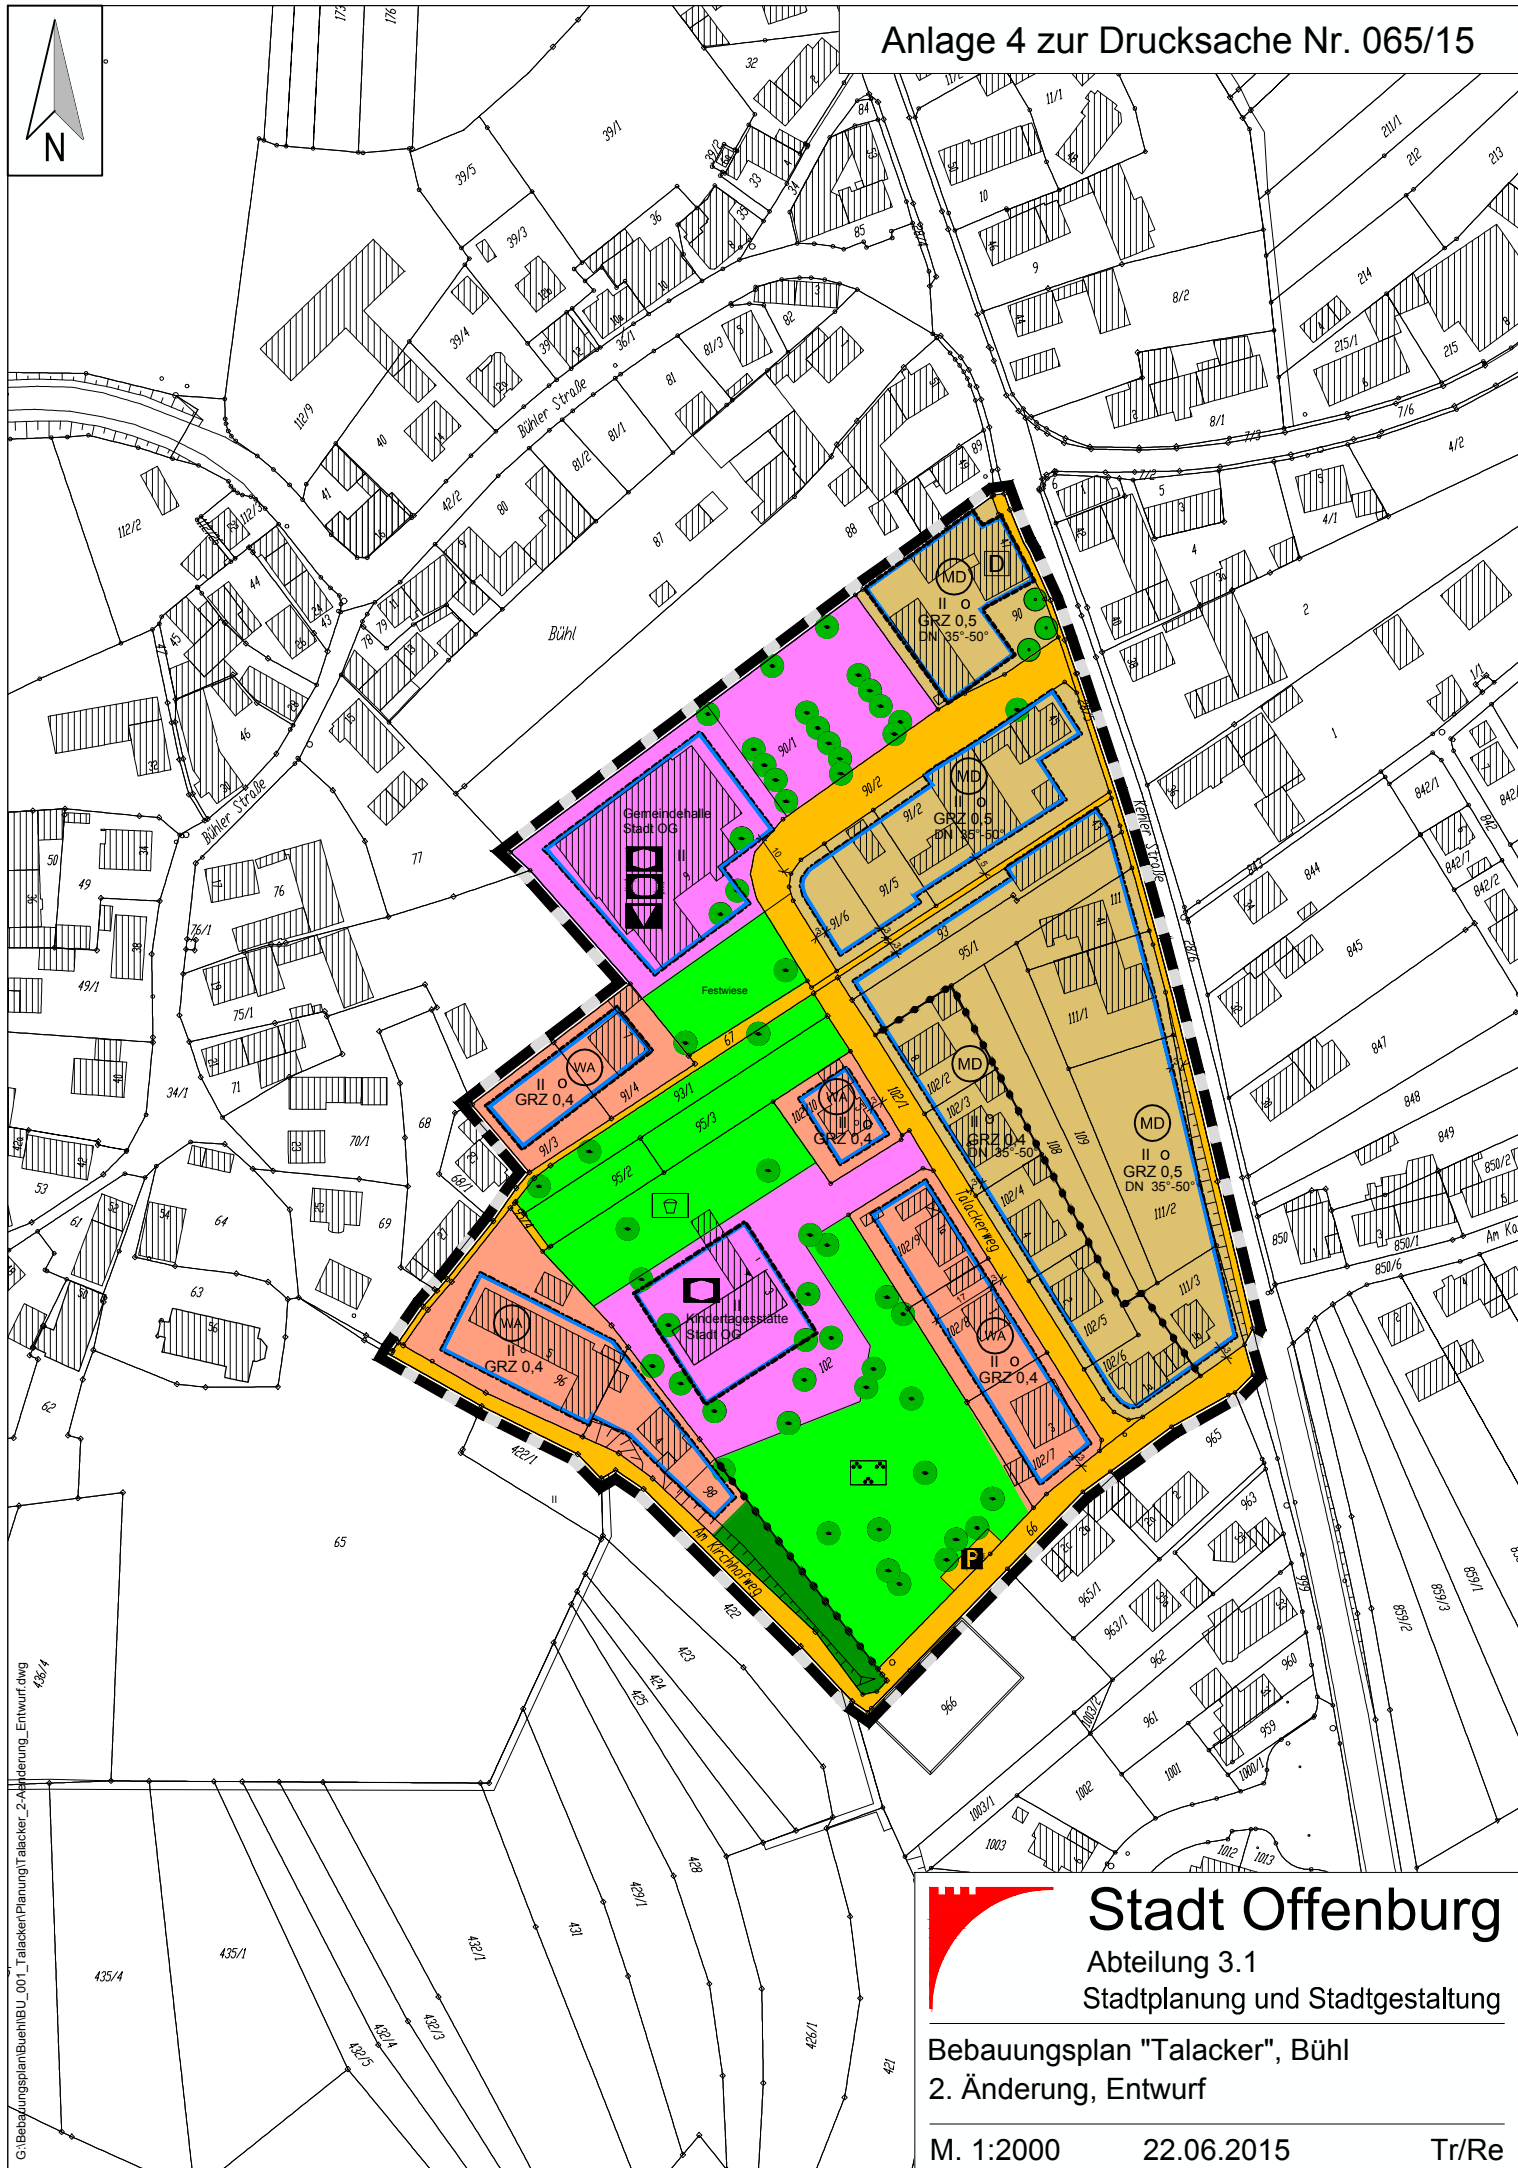

G:\BebauungsplanBuehlBU_001_Talacker\Planung\Talacker_2_Änderung_Entwurf.dwg
438/4



Stadt Offenburg

Abteilung 3.1

Stadtplanung und Stadtgestaltung

Bebauungsplan "Talacker", Bühl
2. Änderung, Entwurf

M. 1:2000

22.06.2015

Tr/Re