


# Anlage: 1 Übersicht Grabfelder

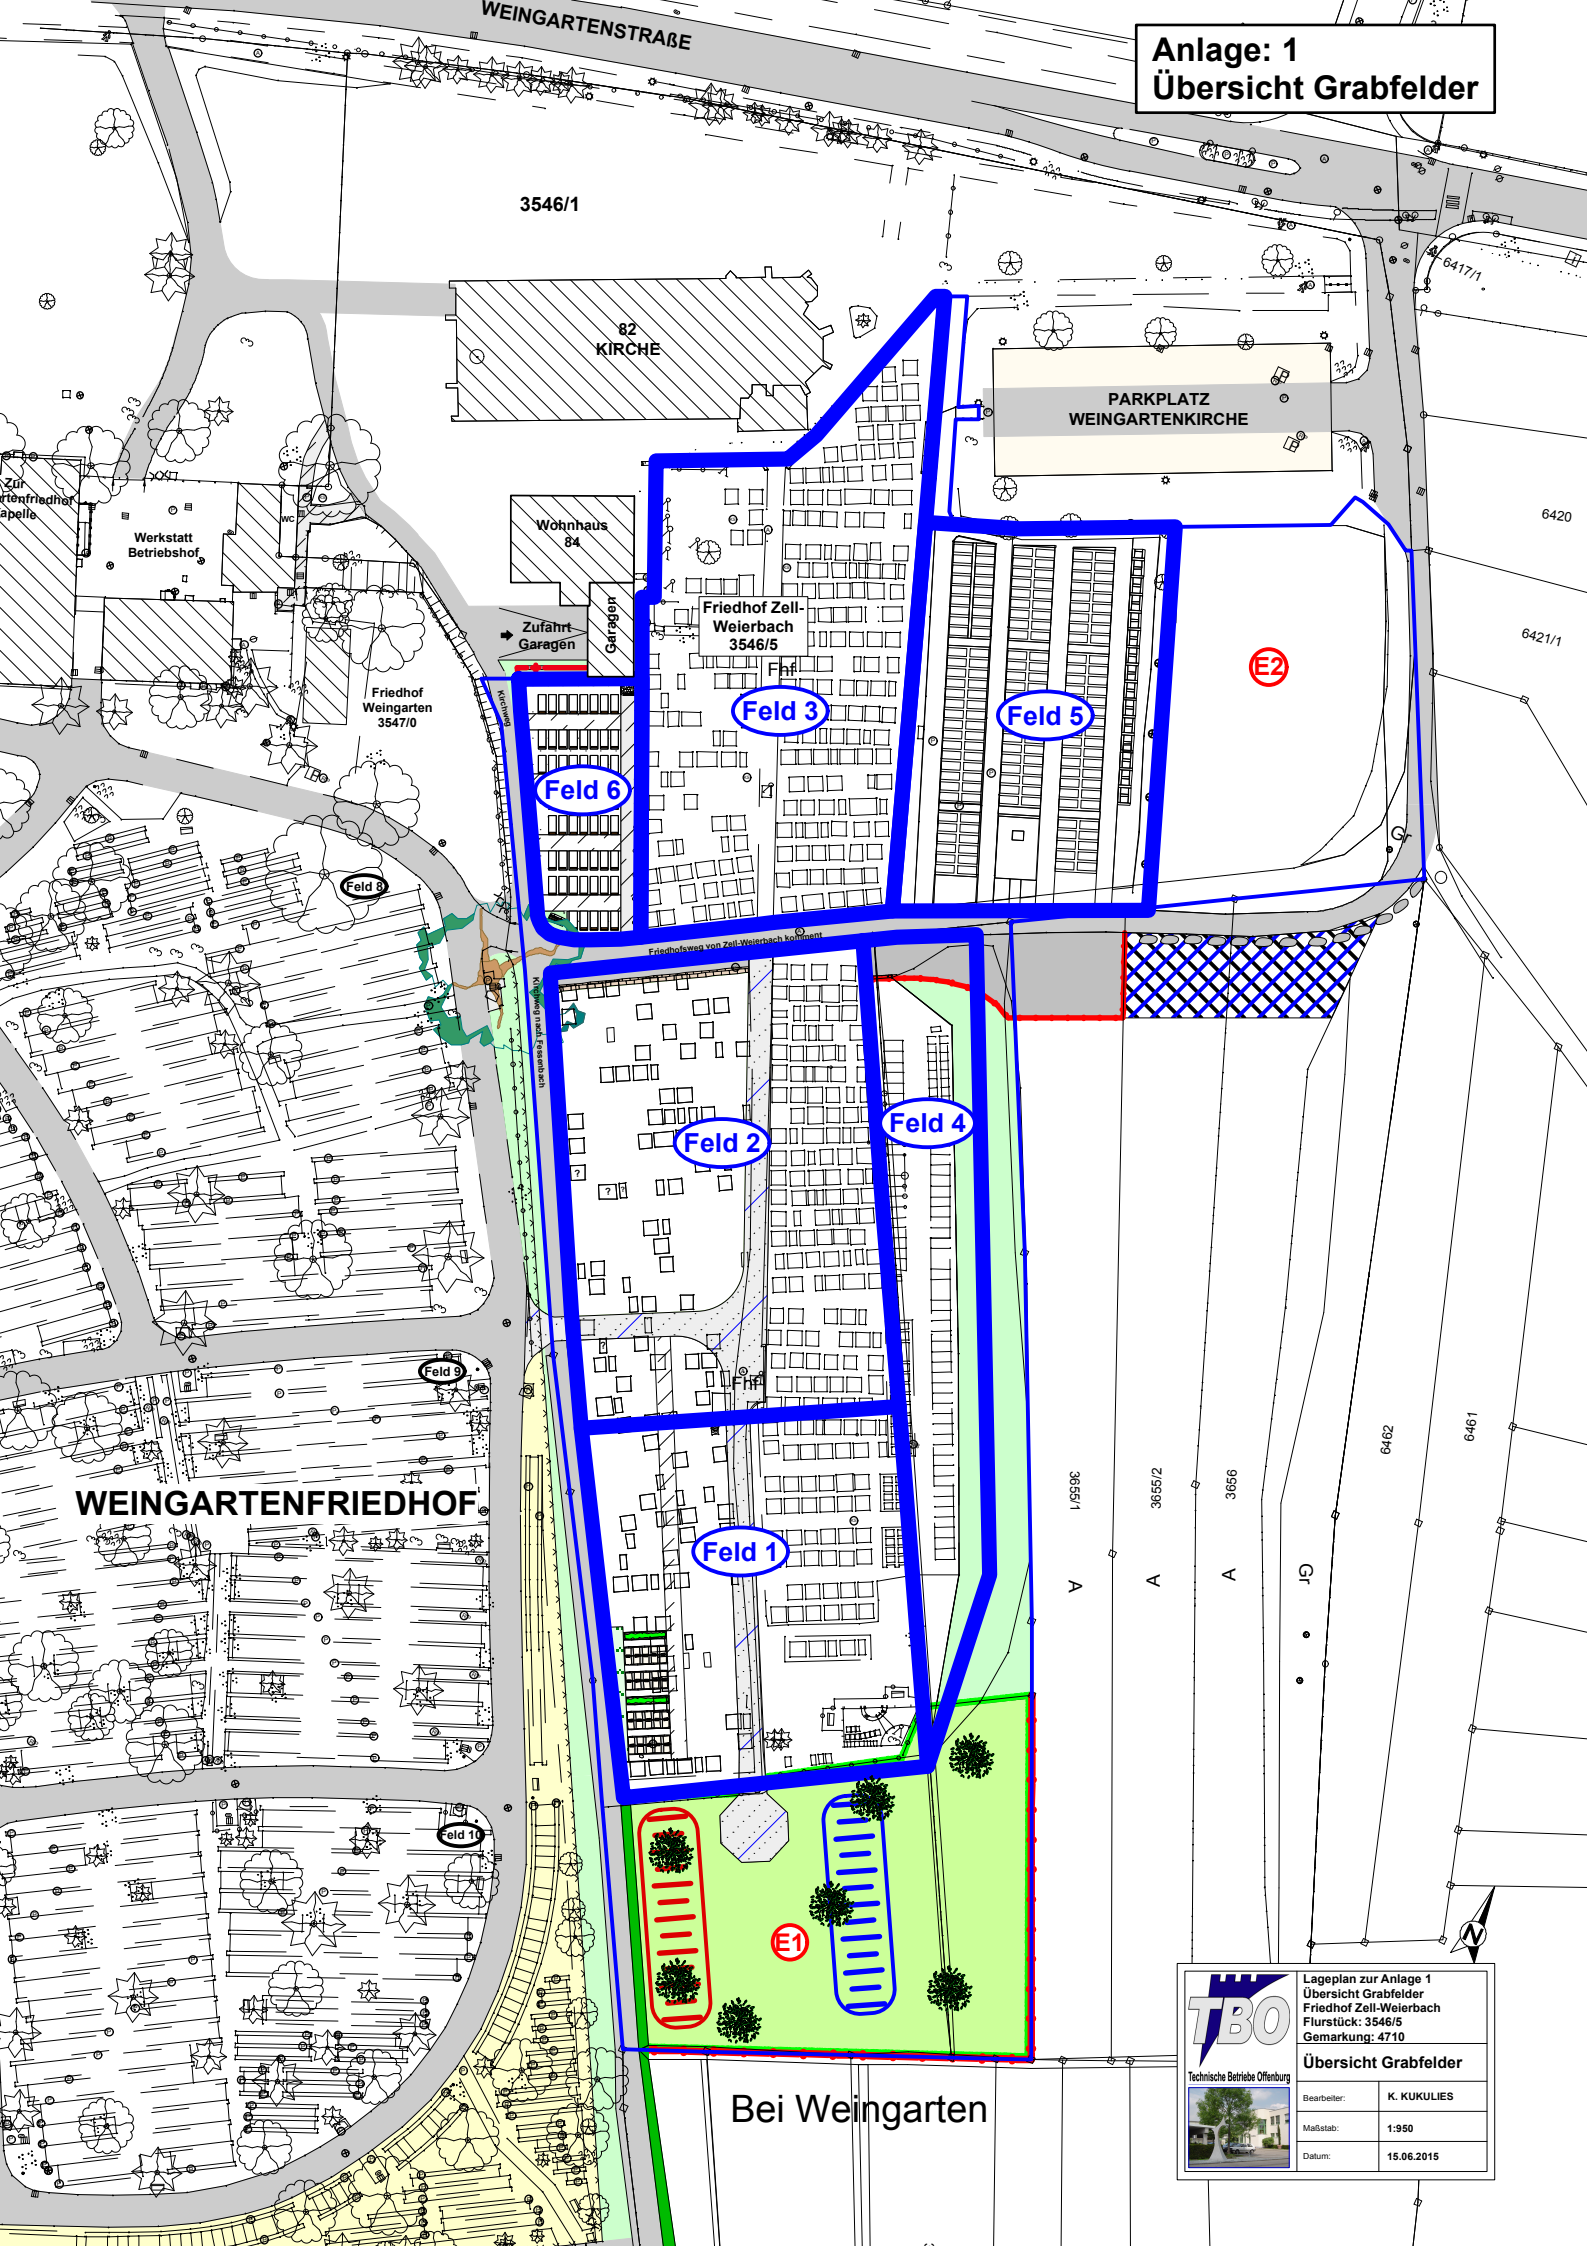

**WEINGARTENFRIEDHOF**

3546/1

82 KIRCHE

PARKPLATZ WEINGARTENKIRCHE

Wohnhaus 84

Friedhof Zell-Weierbach 3546/5

Feld 6

Feld 3

Feld 5

E2

Feld 2

Feld 4

Feld 1

E1

Bei Weingarten

 Technische Betriebe Offenburg	Lageplan zur Anlage 1 Übersicht Grabfelder Friedhof Zell-Weierbach Flurstück: 3546/5 Gemarkung: 4710
	Übersicht Grabfelder
Bearbeiter:	K. KUKULIES
Maßstab:	1:950
Datum:	15.06.2015