


Anlage: 2 Neupflanzung Bäume

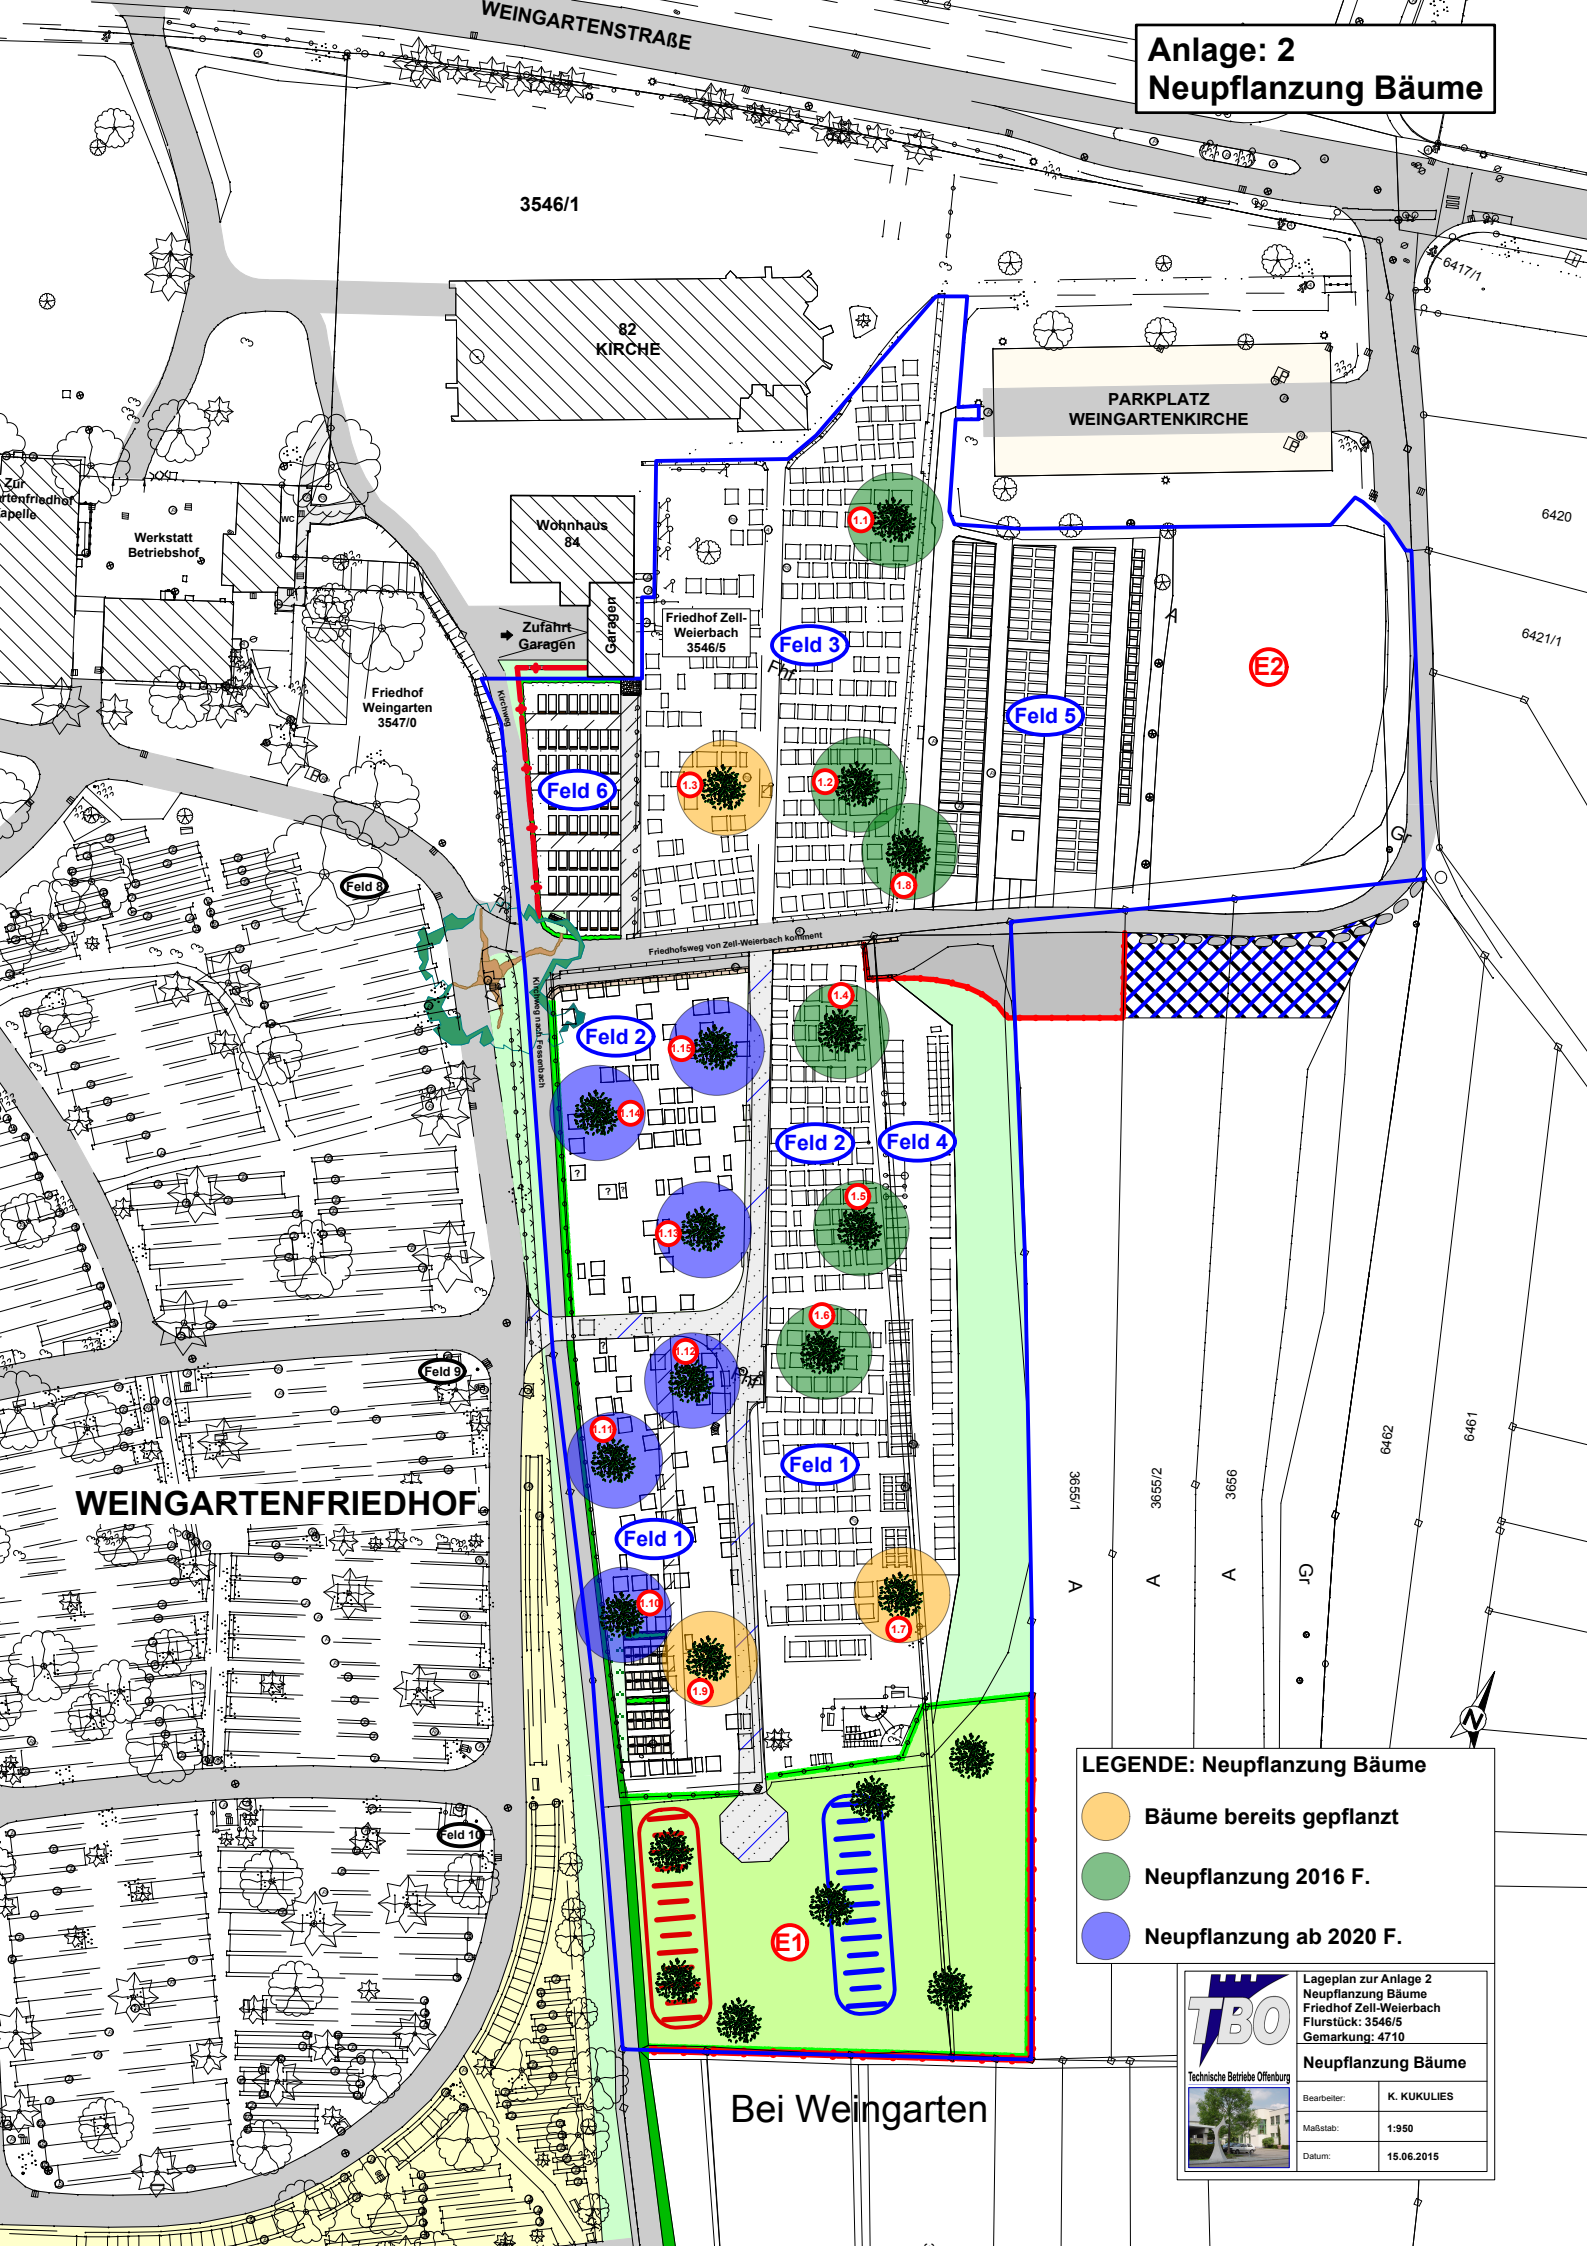

3546/1

82 KIRCHE

PARKPLATZ WEINGARTENKIRCHE

Wohnhaus 84

Friedhof Zell-Weierbach 3546/5

Feld 3

E2

Zufahrt Garagen

Garage

Feld 6

Feld 5

Feld 2

Feld 2

Feld 4

Feld 1

Feld 1

WEINGARTENFRIEDHOF

Bei Weingarten

LEGENDE: Neupflanzung Bäume

- Bäume bereits gepflanzt
- Neupflanzung 2016 F.
- Neupflanzung ab 2020 F.

 Technische Betriebe Offenburg	Lageplan zur Anlage 2 Neupflanzung Bäume Friedhof Zell-Weierbach Flurstück: 3546/5 Gemarkung: 4710
	Neupflanzung Bäume
Bearbeiter:	K. KUKULIES
Maßstab:	1:950
Datum:	15.06.2015