
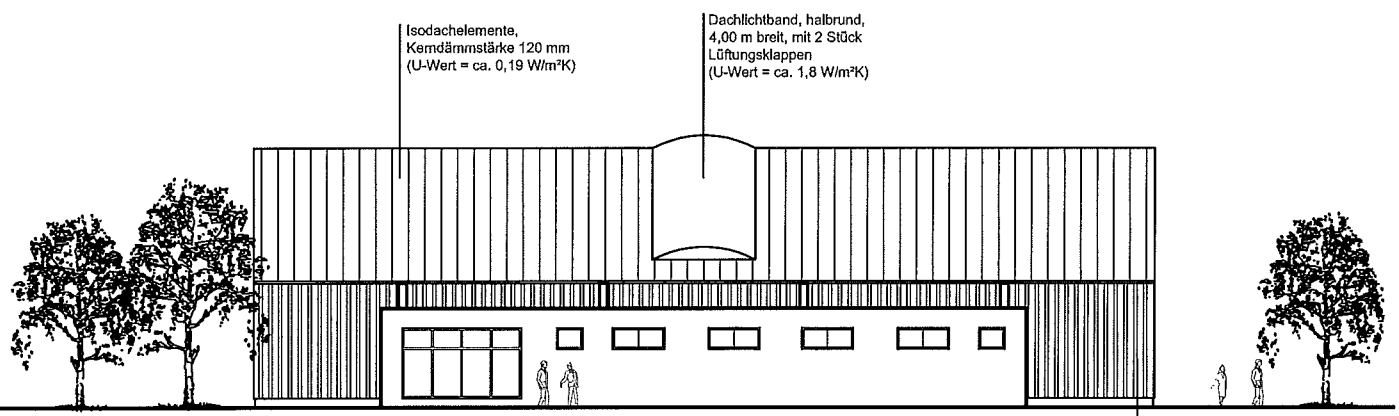


**SCHNITT**

- Fußbodenaufbau (ab OK Planum) -
- Unterbau Sportboden (bauseits):
- Tragschicht ca. 20 - 25 cm
- Feinplanum ca. 5 cm
- Grobasphalt 5 cm
- Feinasphalt 3 cm
- Sportboden:
- Textilsportboden

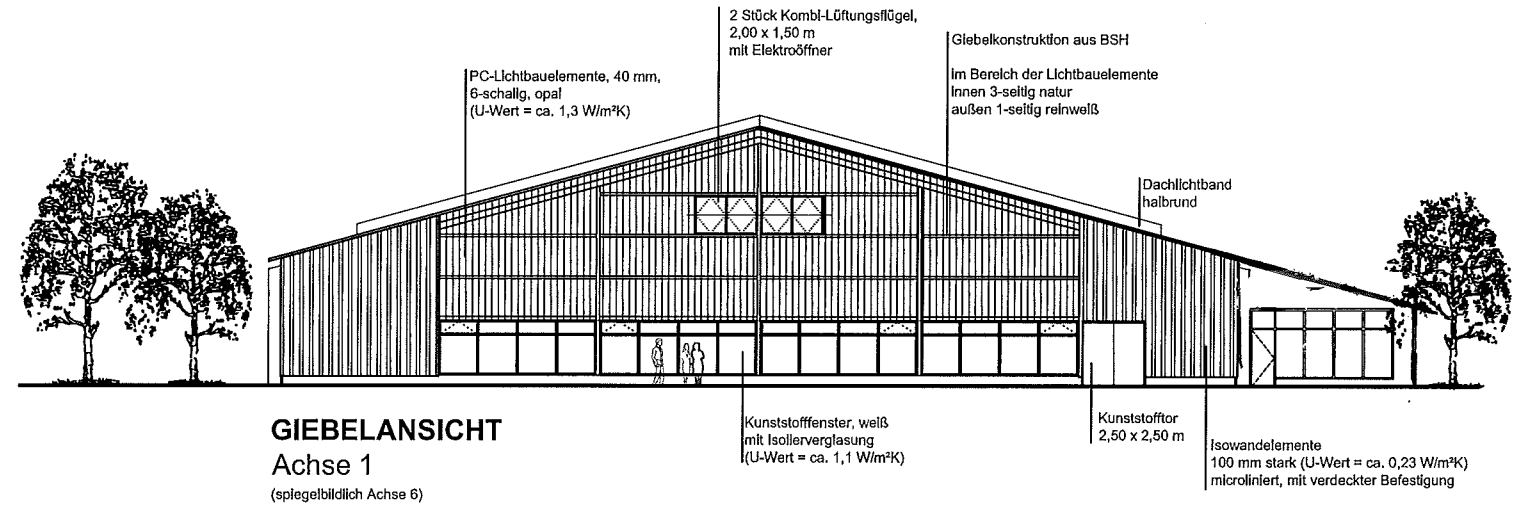

Aufbruch zur Bauherren-Gelassenheit

**BAUMGARTEN** OHG

"Gutekunst-Hallensystem"

Feuersteinsmühle 5  
36157 Ebersburg-Weyhers  
Tel.: 06656 / 9630-0  
Fax: 06656 / 9630-30  
e-mail: info@baumgarten-bauen.de

Bauvorhaben:  
**Neubau 2-Feld-Tennishalle**  
**TC Blau-Weiß Bohlsbach e.V.**  
Herr Peter Sachs, Vertretungsberechtigter Vorstand  
Stegermattstraße 1a, 77652 Offenburg

**GRUNDRISS**  
**SCHNITT**  
**ANSICHTEN**