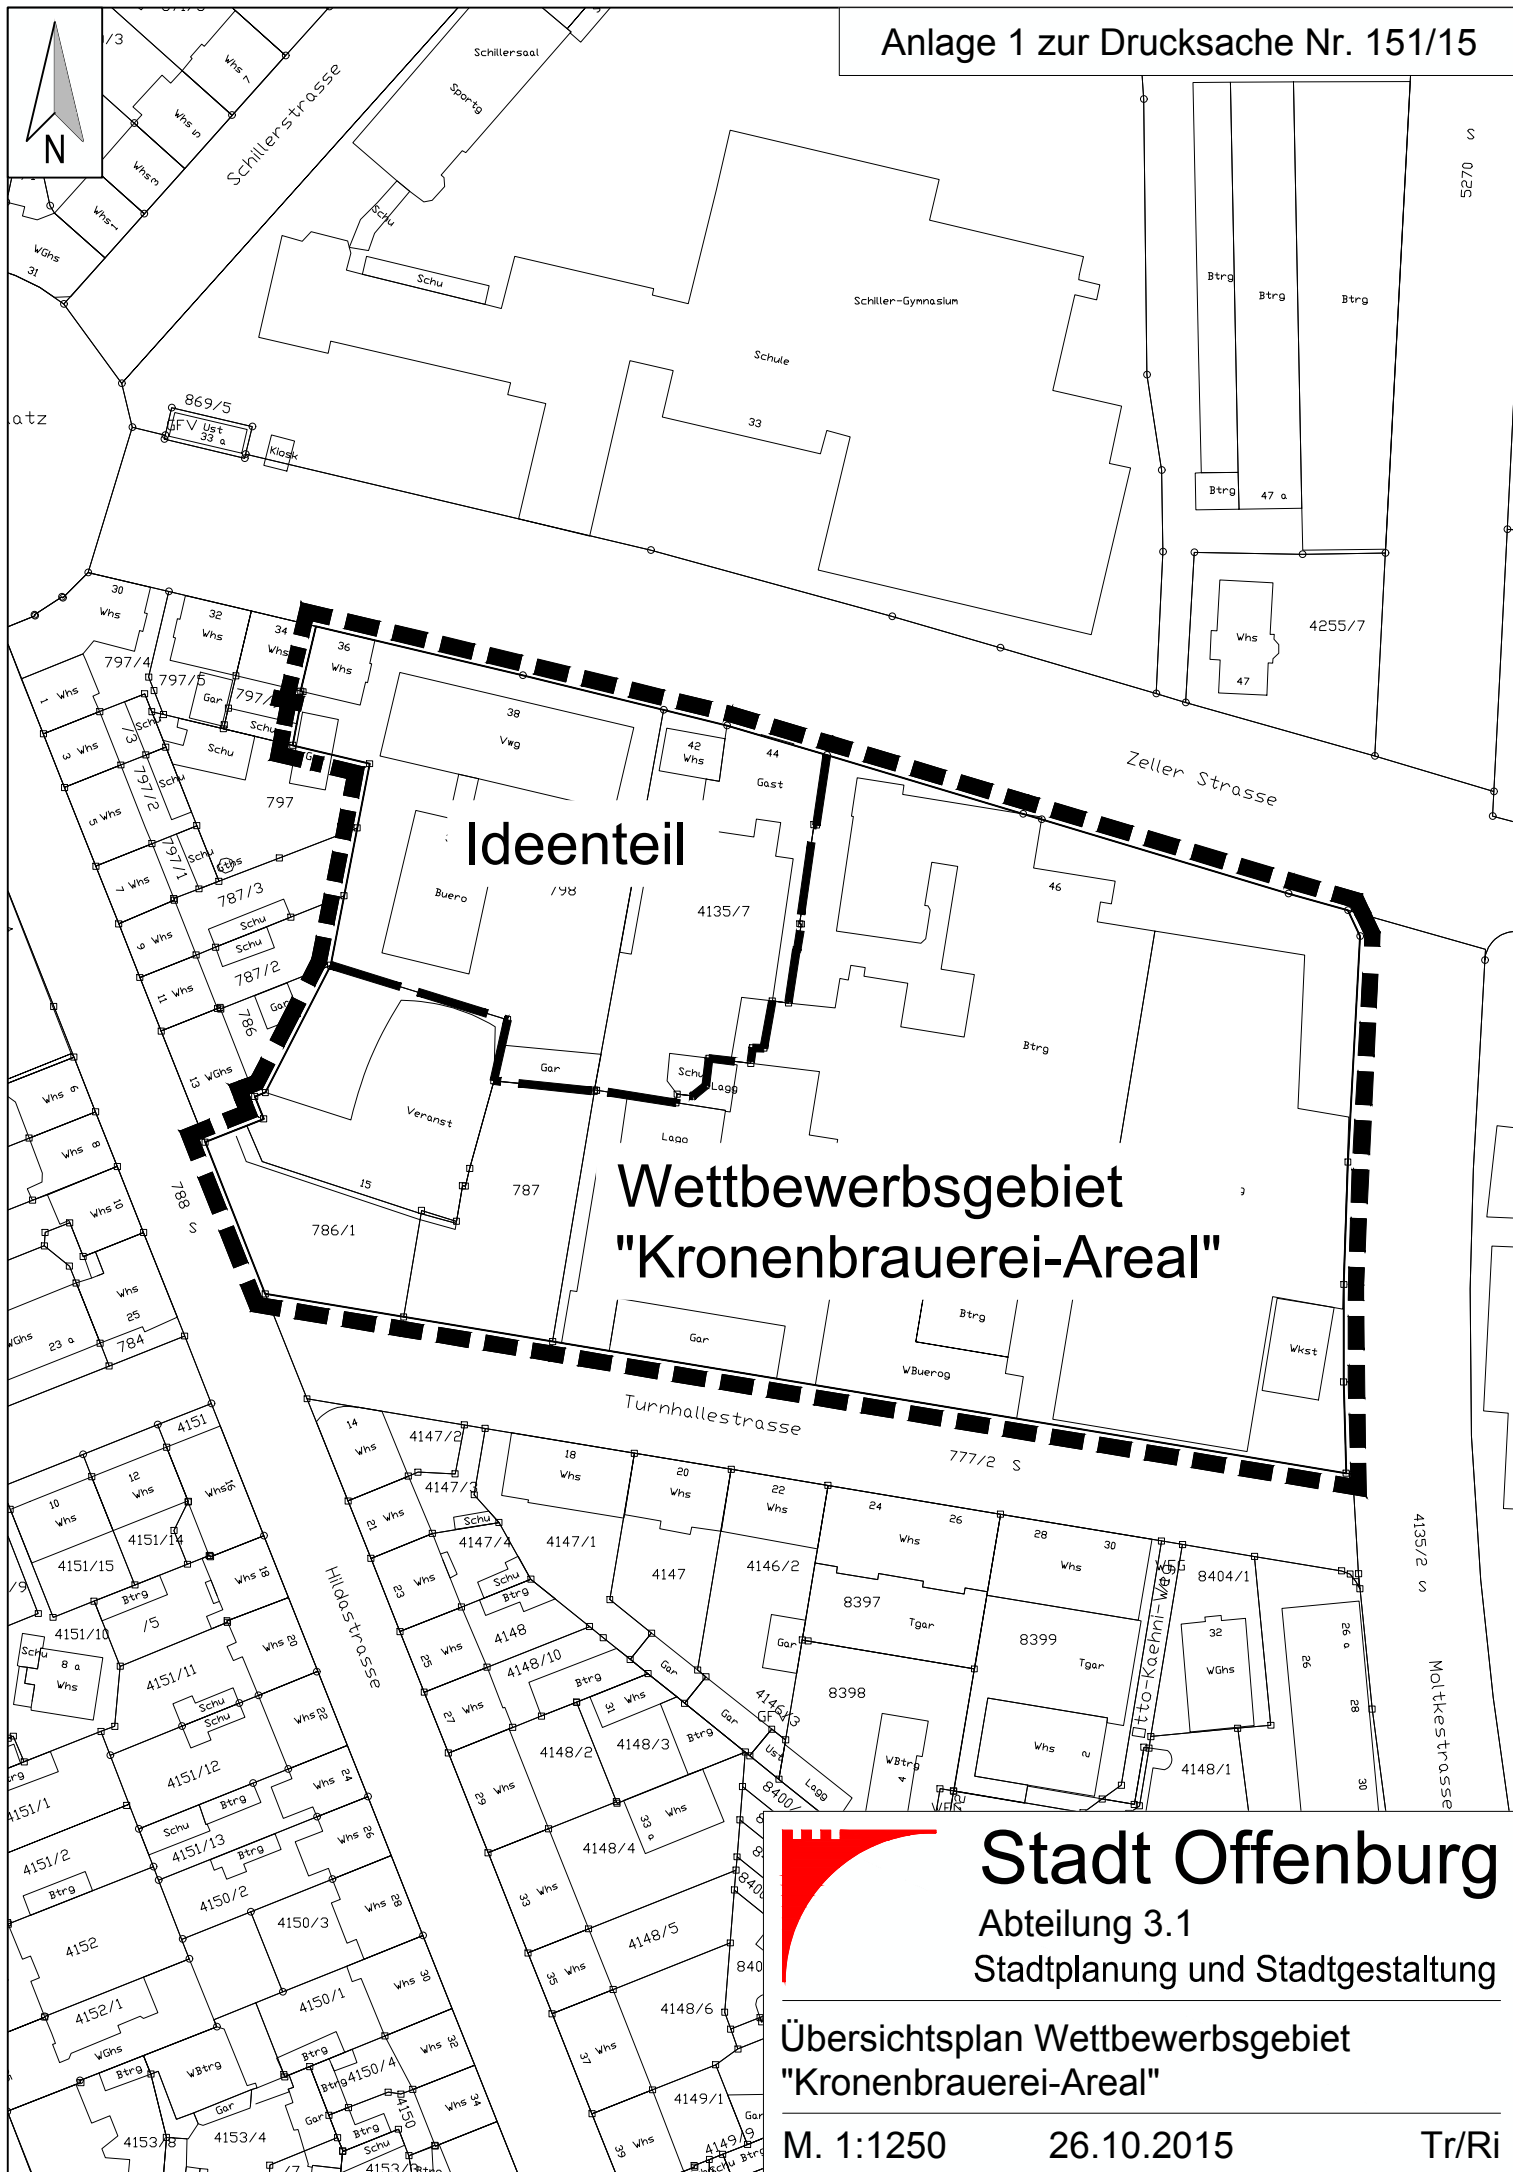


Stadt Offenburg

Abteilung 3.1

Stadtplanung und Stadtgestaltung

Übersichtsplan Wettbewerbsgebiet
"Kronenbrauerei-Areal"

M. 1:1250

26.10.2015

Tr/Ri