



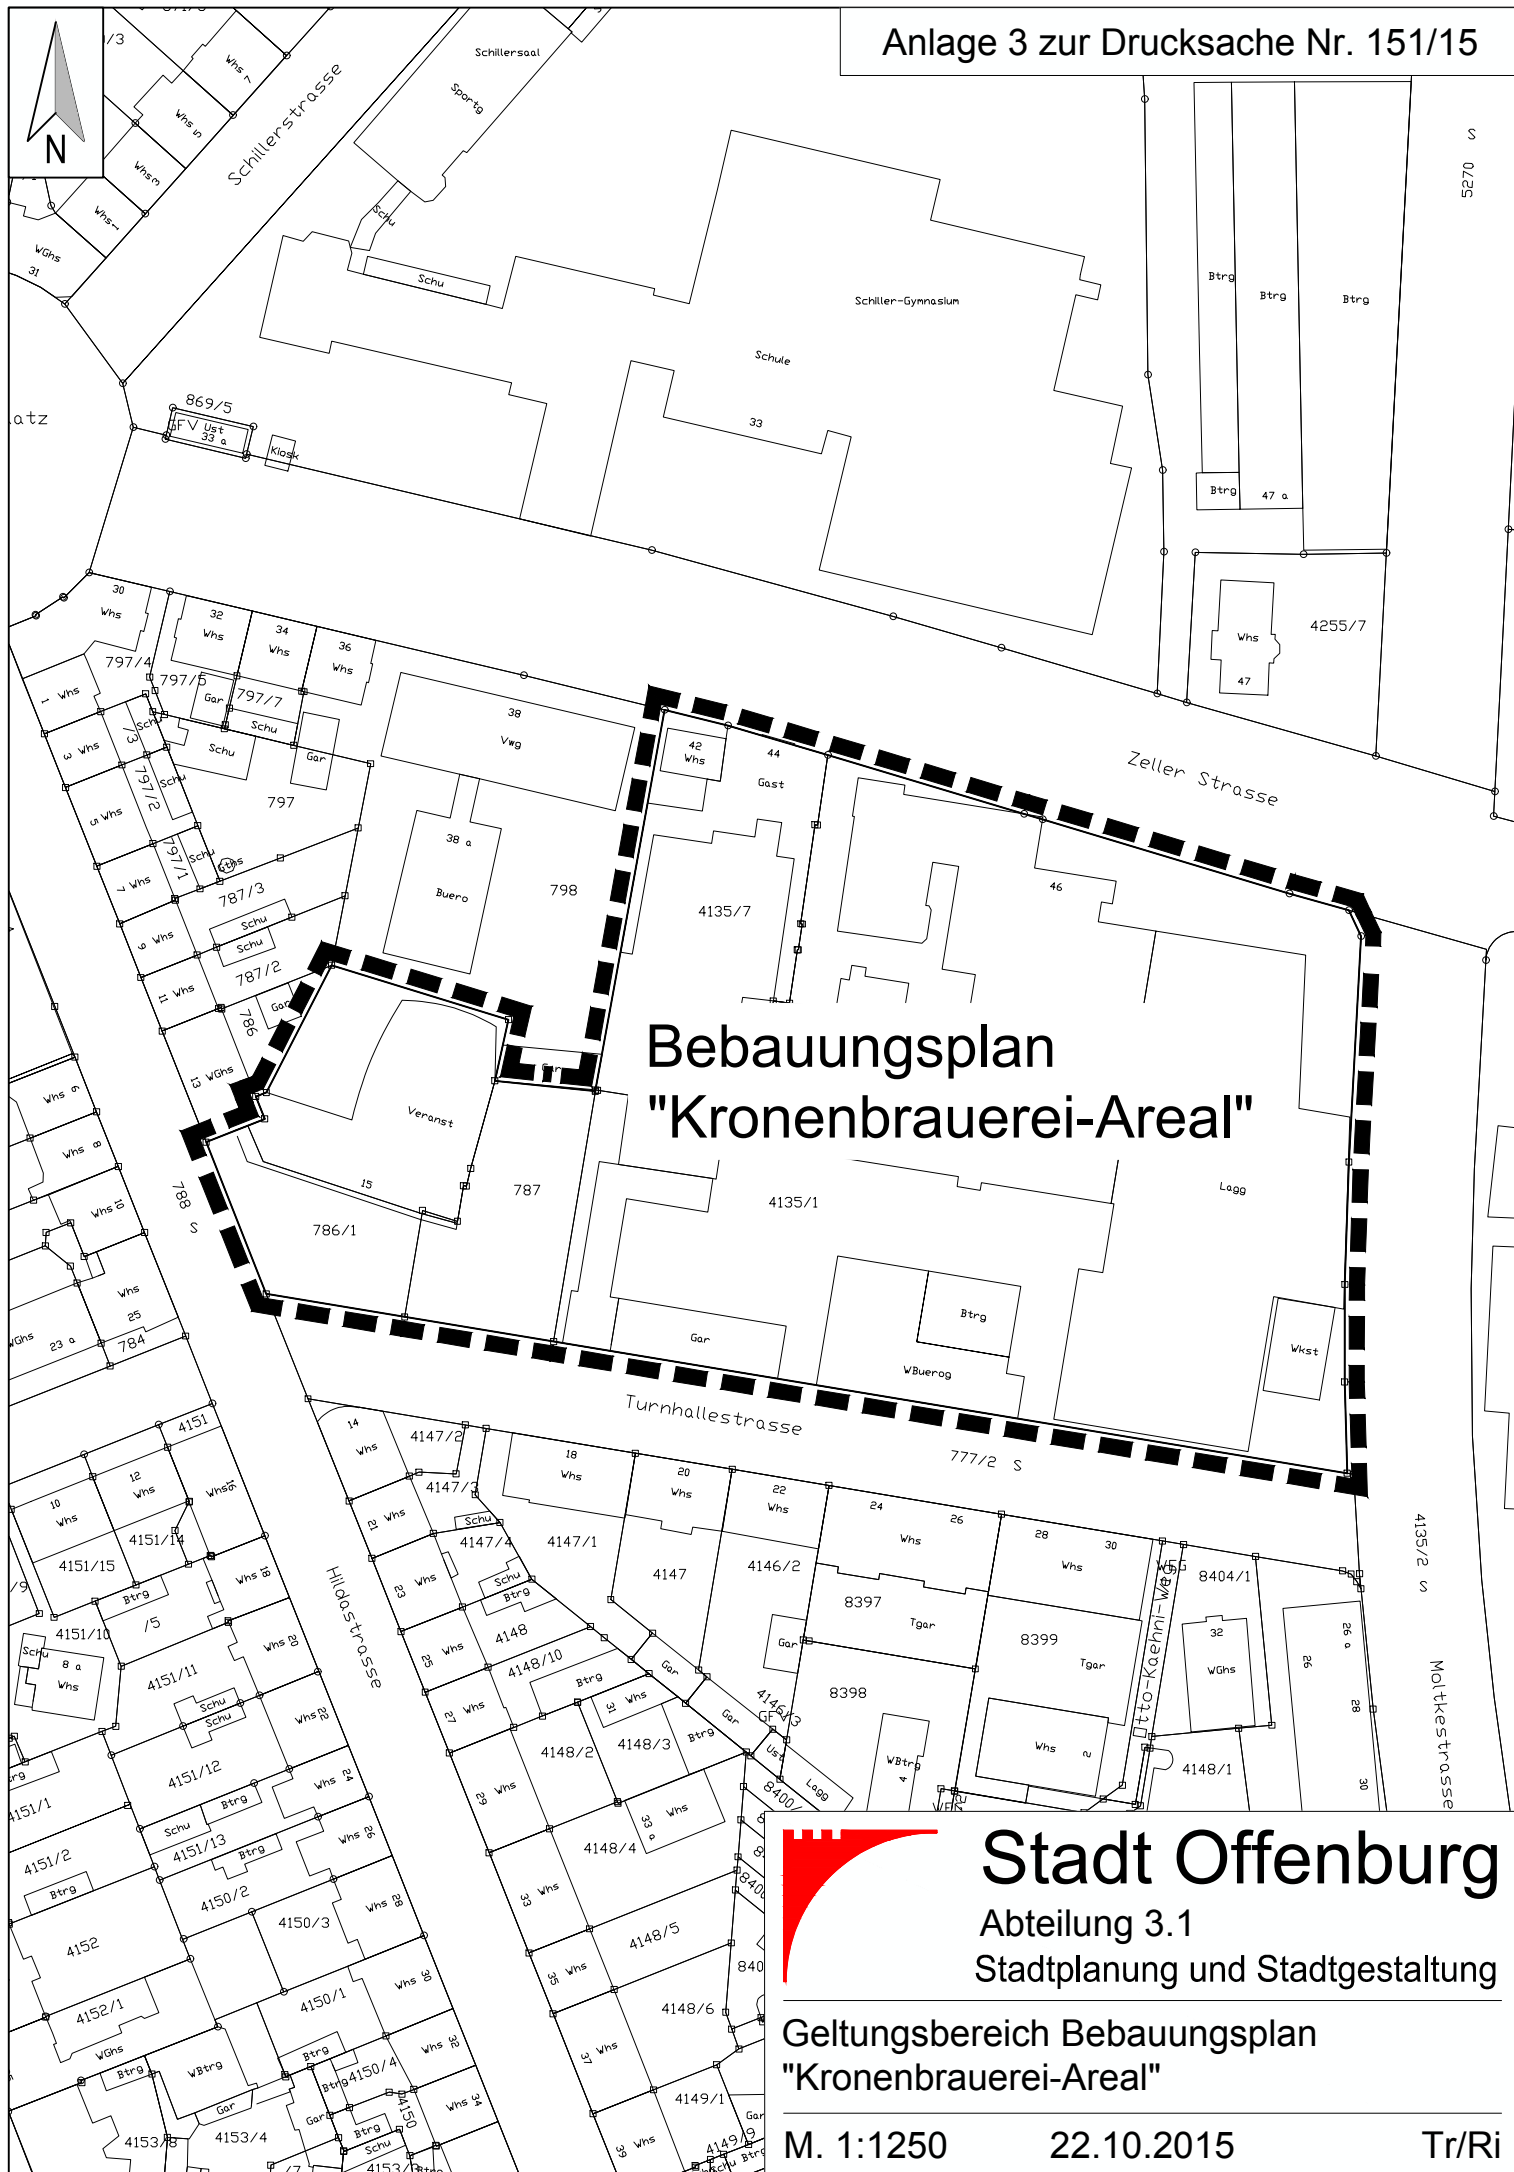

Bebauungsplan "Kronenbrauerei-Areal"

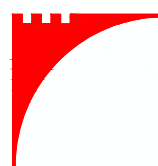

Stadt Offenburg

Abteilung 3.1

Stadtplanung und Stadtgestaltung

Geltungsbereich Bebauungsplan
"Kronenbrauerei-Areal"

M. 1:1250

22.10.2015

Tr/Ri