


DG

1:500

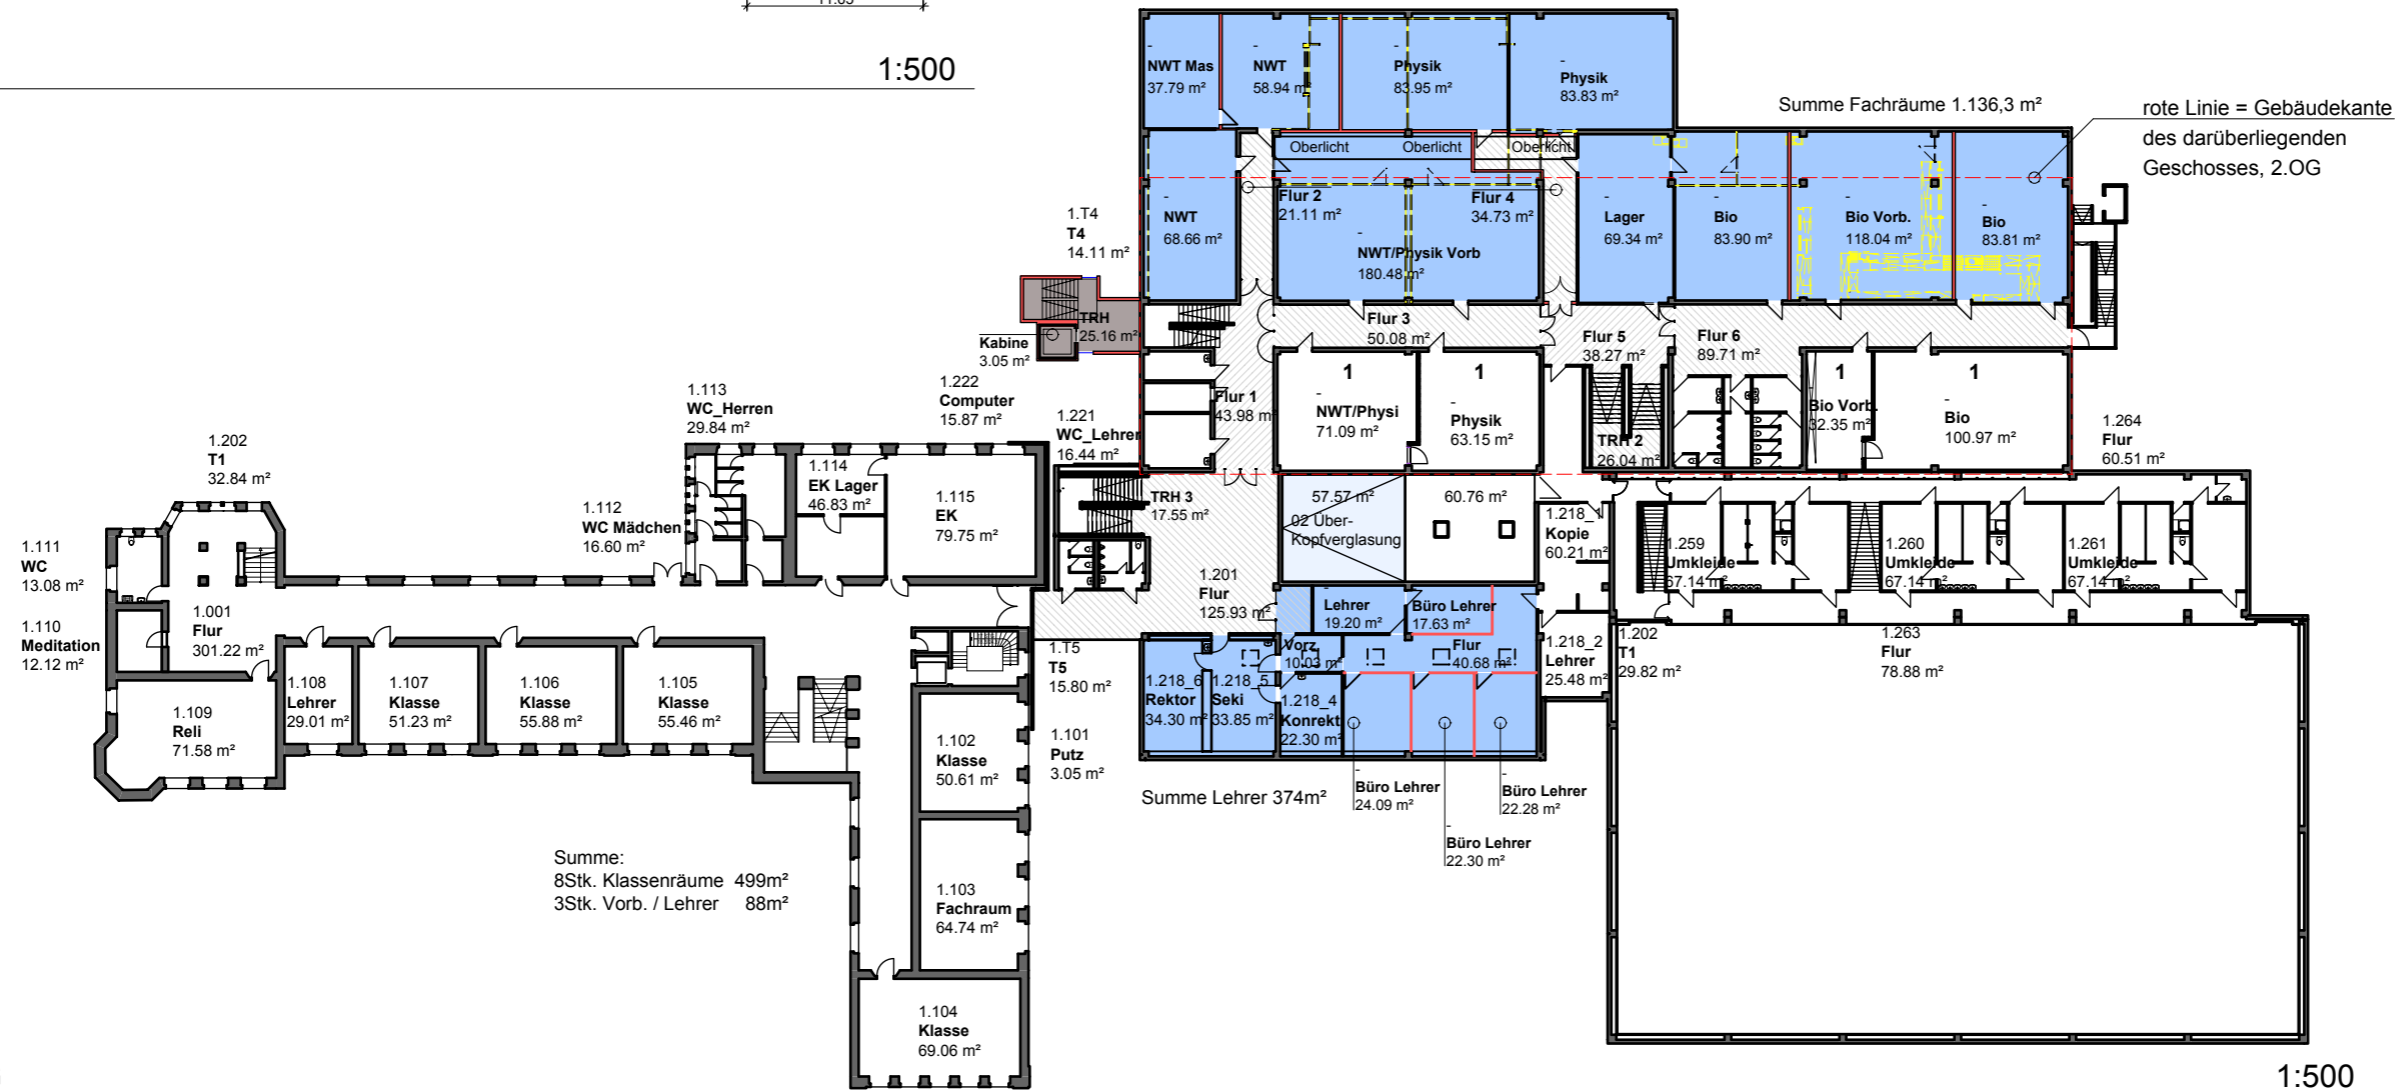

Legende:

- 1 Wird nicht saniert
- Erweiterung
- Umbau

Sanierungsvariante

		Fachbereich 5 Hochbau.Grünflächen und Umweltschutz Wilhelmstrasse 12 77654 Offenburg	
Stadt Offenburg		Abteilung 5.2 Gebäudemanagement	
Bauvorhaben: Erweiterung Schiller Gymnasium Zellerstr. 33		Gebäude Nr. 159	
Planinhalt: V 01			
Datum: 18.10.2015 Plottatum: 19.01.2016 Bearbeitet: E 058 Gezeichnet: Meibig		Der Bauherr: Der Architekt: Fachbereichsleitung: Der Architekt: Abteilungsleitung:	
Maßstab: 1:500 Plannummer: E 058			

H/B = 297 / 420 (0.12m²)

Allplan 2015