


NORDWESTEN

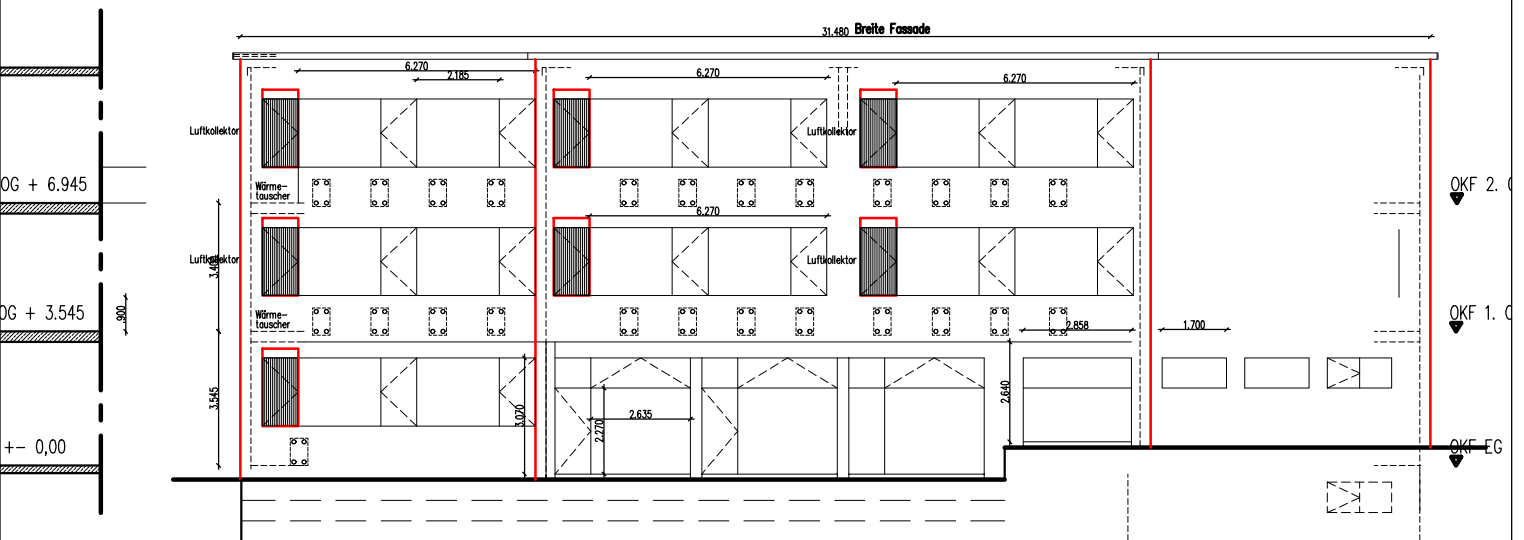

SÜDOST

Anderung		A	
Nr.:	20.01.16		
Datum:			
Bearbeiter:			
WALDBACH II MODELLSANIERUNG VOGESENSTRASSE 30			
AUFTRAGGEBER : STADT OFFENBURG OKENSTRASSE 59 77652 OFFENBURG TEL.: 0781/26169		PLANUNG RAINER ROTH DIPL. ING.- ARCHITECT OKENSTRASSE 57 77652 OFFENBURG TEL.: 0781/9267456, FAX - 9267455	
ÜBERSICHT FENSTER/ RAFFSTORES/SONNENKOLL.		MASSTAB: 1:200	
		CAD-NAME: 30A--AD5	
		BLATT-NR.: DE-12	