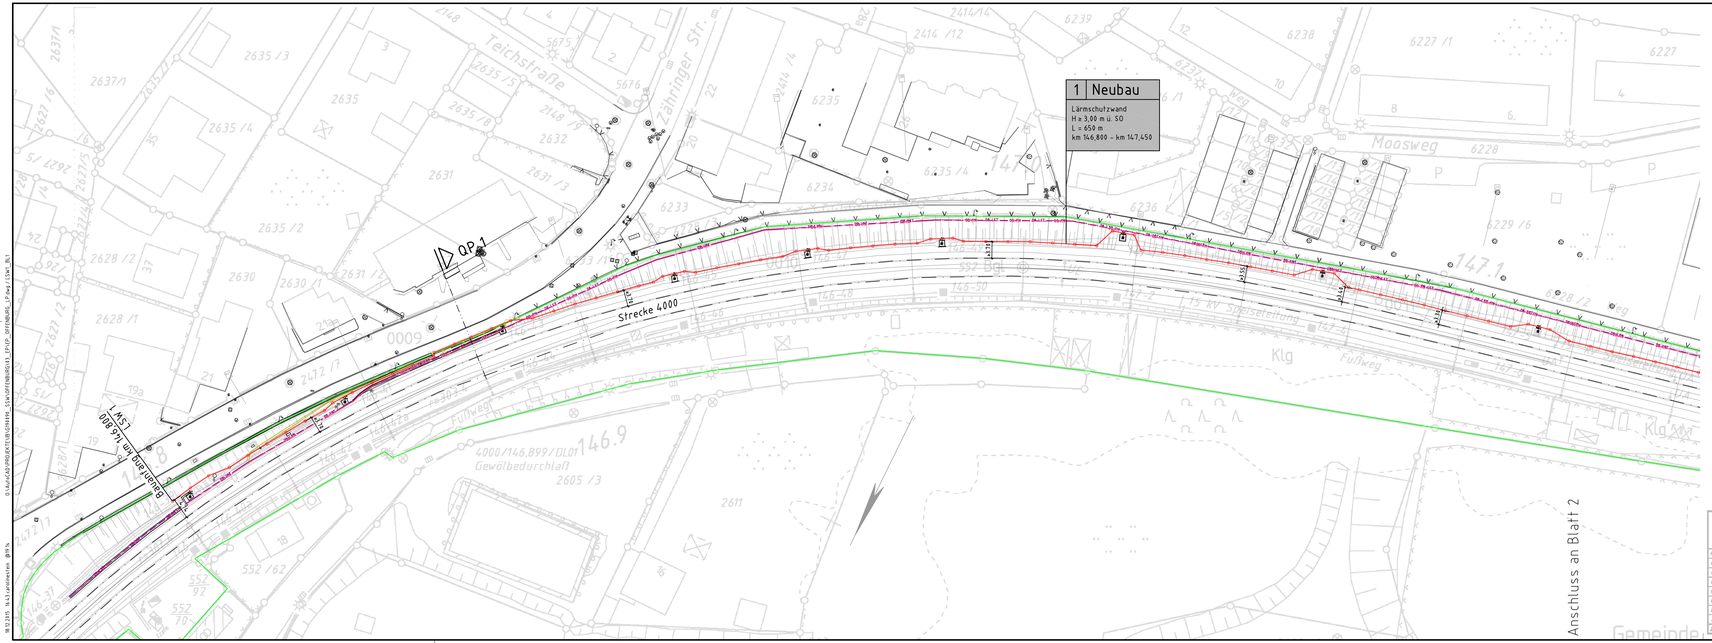

LEGENDE

- geplante Lärmschutzwand (LSW)
- Vermessung
- Bestand (IVL-Plan)
- Abbruch
- Grenze DB AG

Endgültige Abmessungen nach statischen, konstruktiven und wirtschaftlichen Erfordernissen.

- Fernmeldekabel DB
- Signalkabel DB (LST)
- Stromversorgung DB

Die tatsächlichen Lagen der Leitungen vor Ort sind vor der Bauausführung durch Suchschlitze festzustellen. Für die Vollständigkeit und Richtigkeit der Leitungslagen wird keine Gewähr übernommen.

Barcode {6444000145}	DB NETZE — DB Netz AG, DB-Ost-AGB, Schwarzwaldstraße 86, 76137 Karlsruhe	Ivl 4000 1A	
H Trafo nach DB_REF 12.11.2009 WR	Datum Name	Str 4000 Mannheim -<Basel-> Konstanz	
G DTCS Befliegung 16.09.2009 MW	Bearb. 11.11.1968 Kreller GMG	km 146,7+ 60 ... km 147,5+ 17	
F VV 2006/137 19.06.2006 Vg	Gepr. 12.12.1969 Friedel/Meisner	Str 4280 km 146,7+ 69 ... km 147,5+ 16	
E EBNA - Bankrichtlinie 01.03.2004 MUF	Norm 06.2015 SJ.1.3		
D VV 2003/131 15.12.2003 Fv	Maßstab 1: 1000		
C Aktualisierung 19.06.2002 MF			Blatt
B Gf. Erläuterung 10.10.2001 Kq			0
A DB0015-Erfassung 19.06.2001 MF			0 BL
Zust. Änderung Datum Name	Urspr. 1968	DB-REF	B

Entwurfsplanung

Index	Änderungen bzw. Ergänzungen	Name:	Datum:

Prüfvermerke

die Übereinstimmung der Zeichnung mit der Ausführung bestätigt:

für den Auftragnehmer: Ort, Datum, Unterschrift

für die DB Projektbau: Ort, Datum, Unterschrift

Interoperabilität geprüft (benannte Stelle), Name

Datum geprüft / genehmigt

Datum geprüft / genehmigt

Datum geprüft / genehmigt

Eisenbahn-Bundesamt

Freigabe zur baufachlichen Prüfung

Prüfingenieur

gleichgestellt mit Prüfexemplaren geprüft / genehmigt

Datum

Ausführungsunterlagen

Genehmigung zur Bauausführung

Ort, Datum, Unterschrift

Lageskizze

VORABZUG

Auftragnehmer:

Planverfasser:

DB NETZE

DB Projektbau GmbH
Regionalbereich Südwest
Planung Bautechnik
Ingenieurbau, I.IP-SW-P(3)
Schwarzwaldstr. 82, 76137 Karlsruhe

Ka.
Ort, Datum, Unterschrift

Auftrag-Nr.:	G190095	
	Datum	Name
gez.:	12.2015	C.STEIN
bearb.:	12.2015	R.SCHEEL
gepr.:	12.2015	M.HAASE

Bauherr:

DB NETZE

DB Netz AG

I.NG-W-N
Schwarzwaldstr. 82, 76137 Karlsruhe

Ka.
Ort, Datum, Unterschrift

Planung

Plan-Nr.: **1 von 6**

Planart: **ENTWURF**

Planzeichen: **lbb**

Blattgr.: T1189x297

Maßstab: 1:500

Streckenabschnitt Offenbrug
LAGEPLAN
Lärmschutzwand 1 (Blatt 1/2)
km 146,800-147,450 l.d.B.

Erwirkungen Eisenbahn: gemäß RiI 804.5501

Höhen- und Koordinatensystem: DB-REF

Projekt:

Lärmsanierung an Schienenwegen des Bundes

4000, Mannheim - Konstanz

Strecke:

Bauwerksnummer				Brückennr.	Barcode
Strecke		Kilometer	Kennzahl		
4000	x		x 3911		