


Okenstraße

Hauptstraße

Gustav-Ree-Anlage

Turm-gasse

Alte Lange Straße

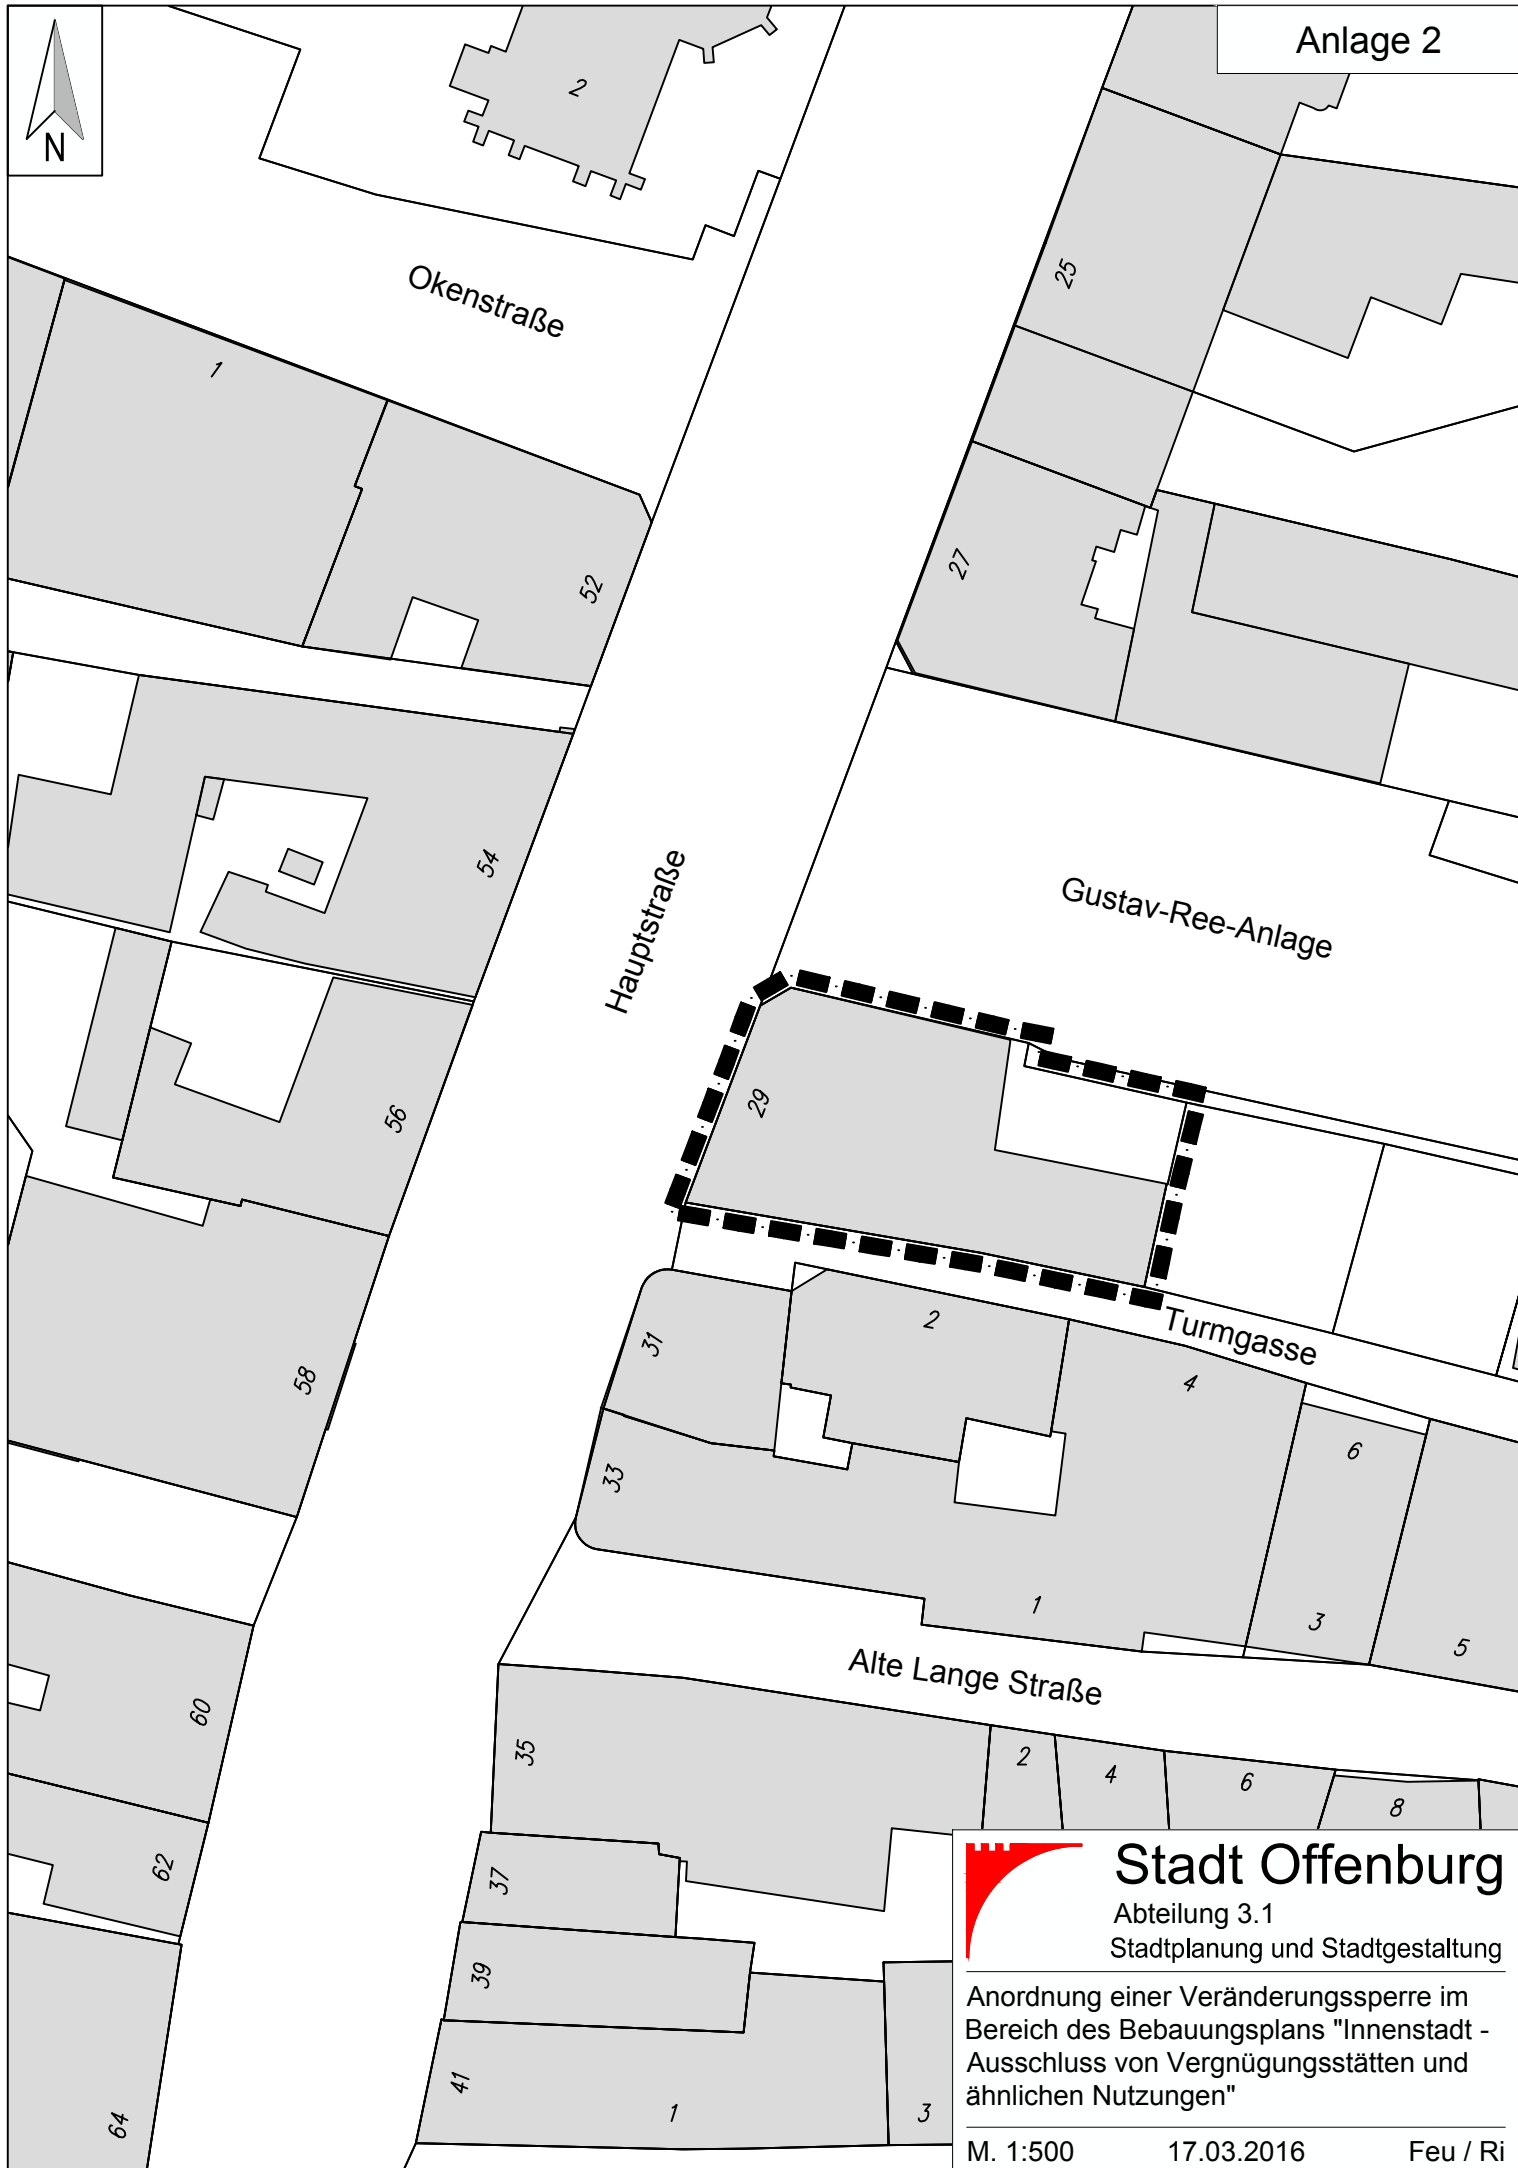

Stadt Offenburg

Abteilung 3.1
Stadtplanung und Stadtgestaltung

Anordnung einer Veränderungssperre im Bereich des Bebauungsplans "Innenstadt - Ausschluss von Vergnügungsstätten und ähnlichen Nutzungen"