


Anlage 3 zur Drucksache Nr. 089/16

Bisheriger Regionalplan - Raumnutzungskarte
Auszug Vergrößerung M. 1:50.000

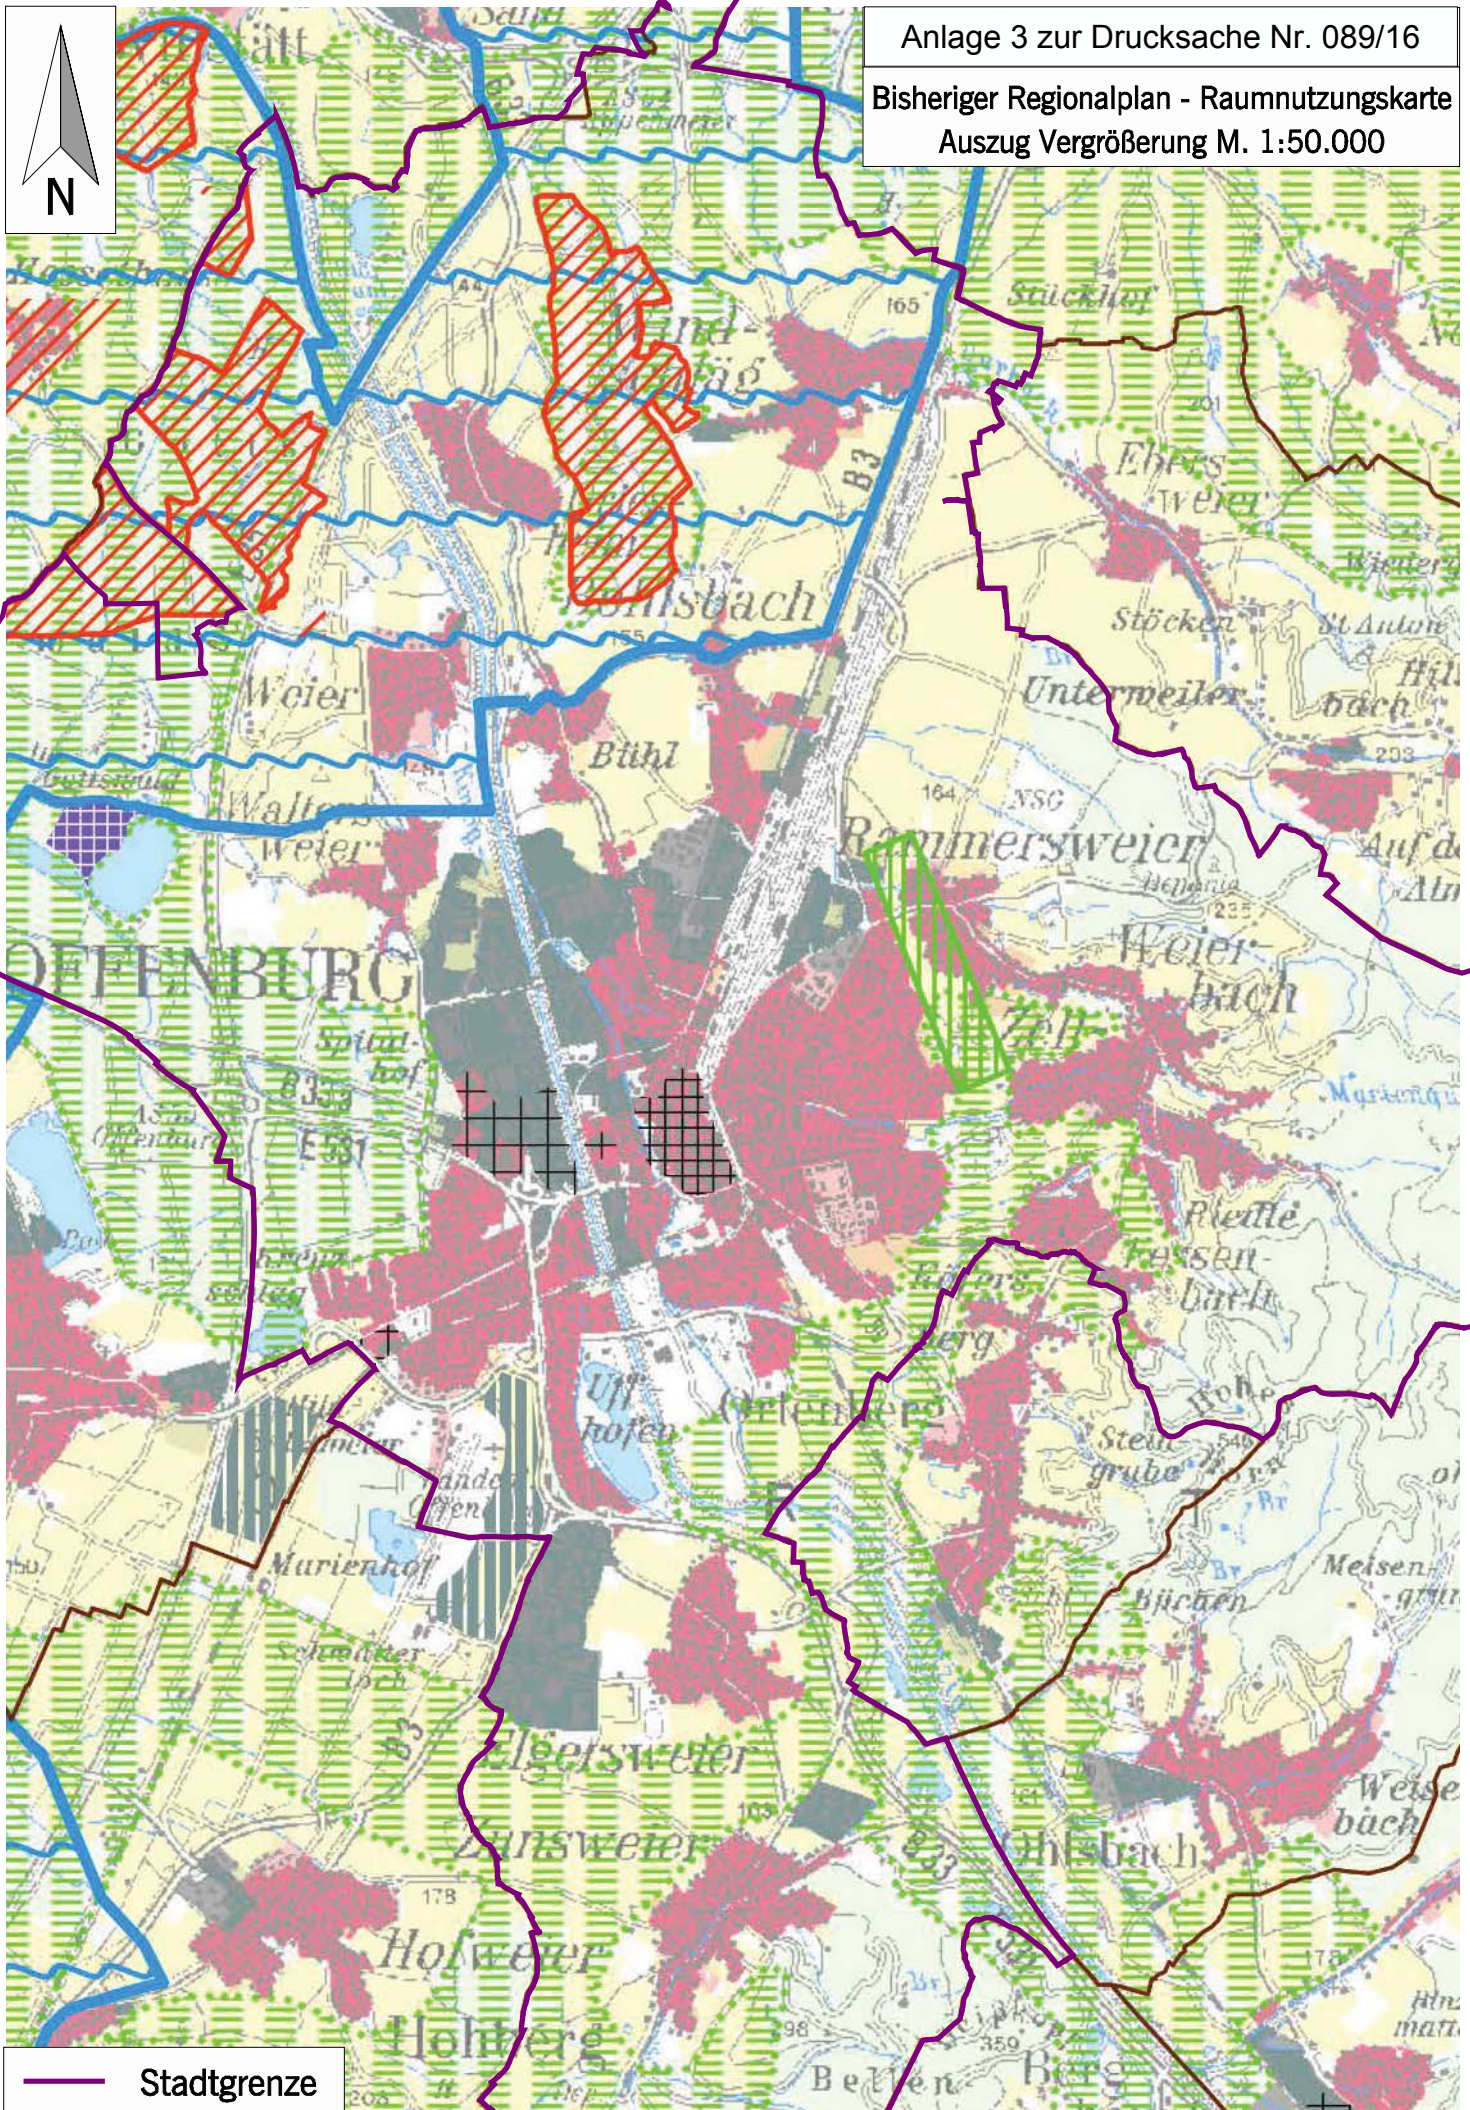

Stadtgrenze