




Ansicht West

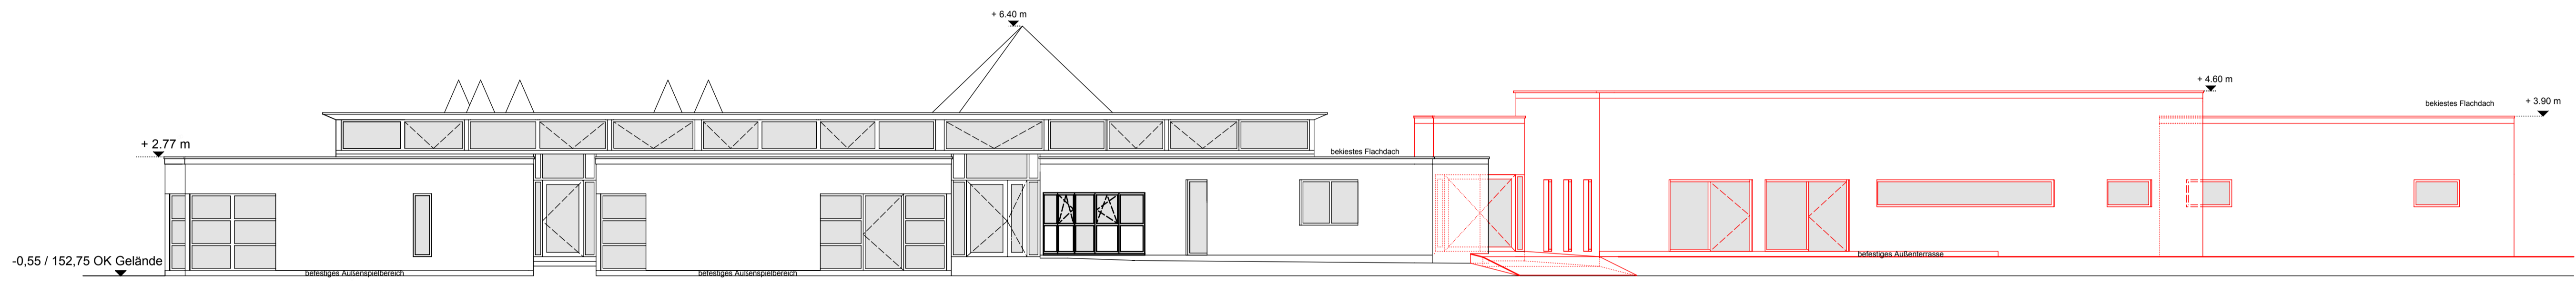


Ansicht Ost

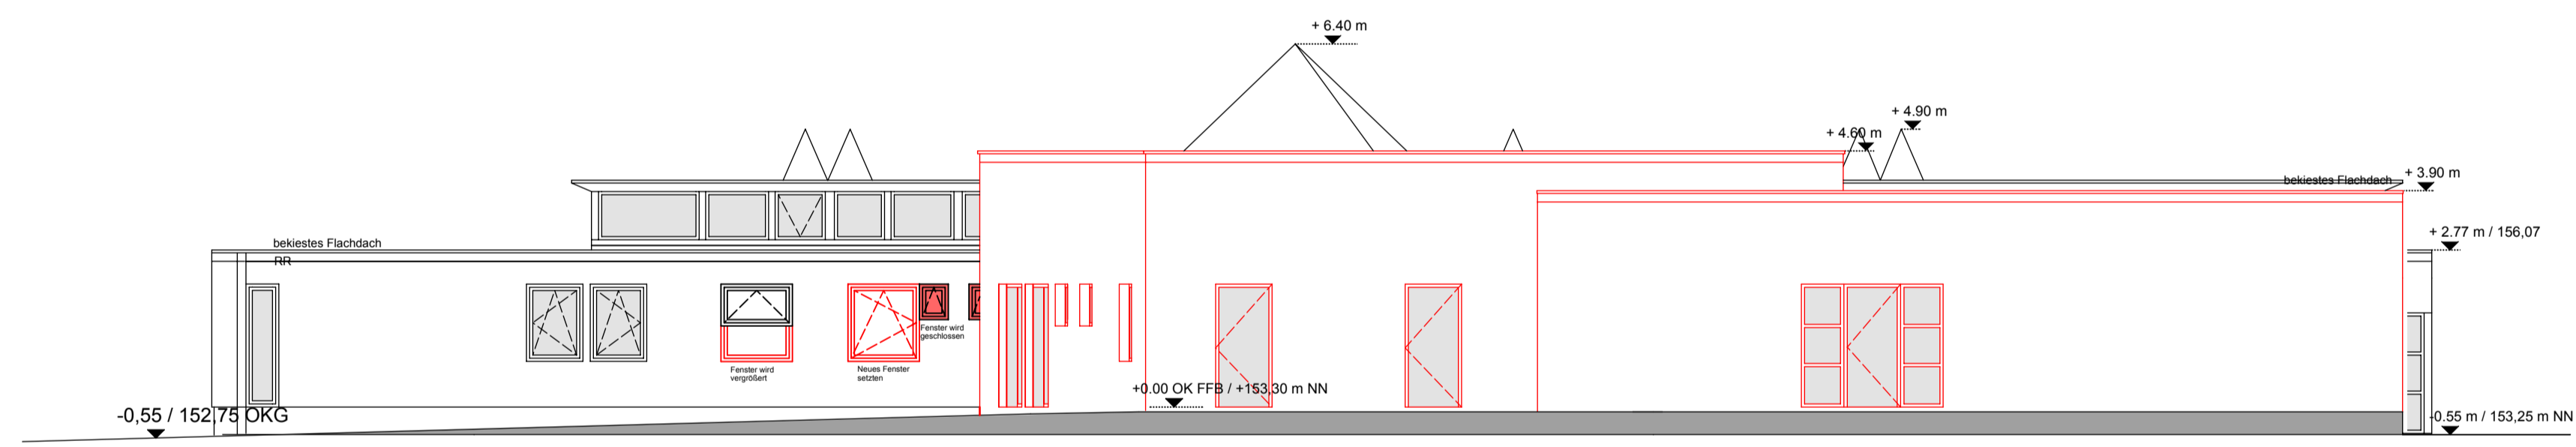


Ansicht Nord

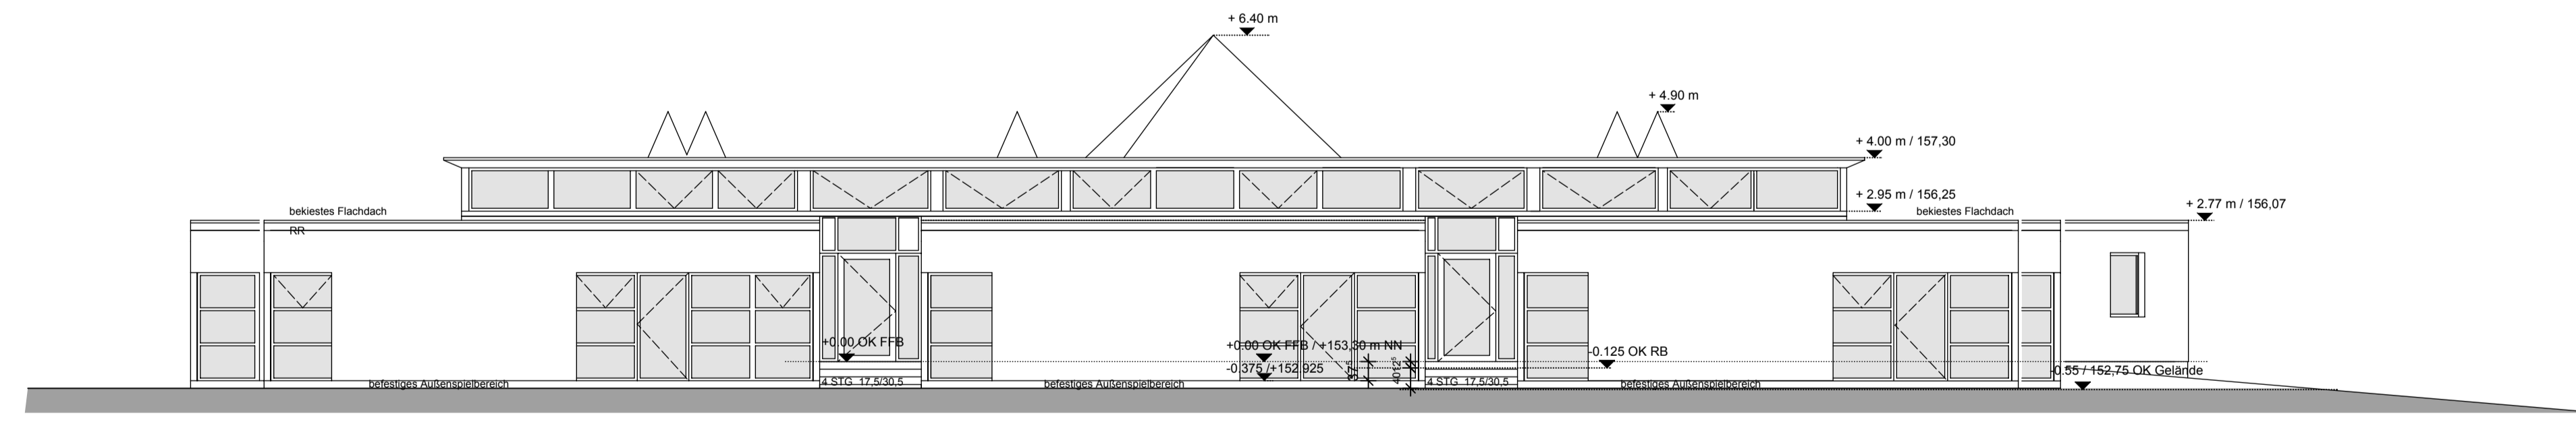

Ansicht Süd

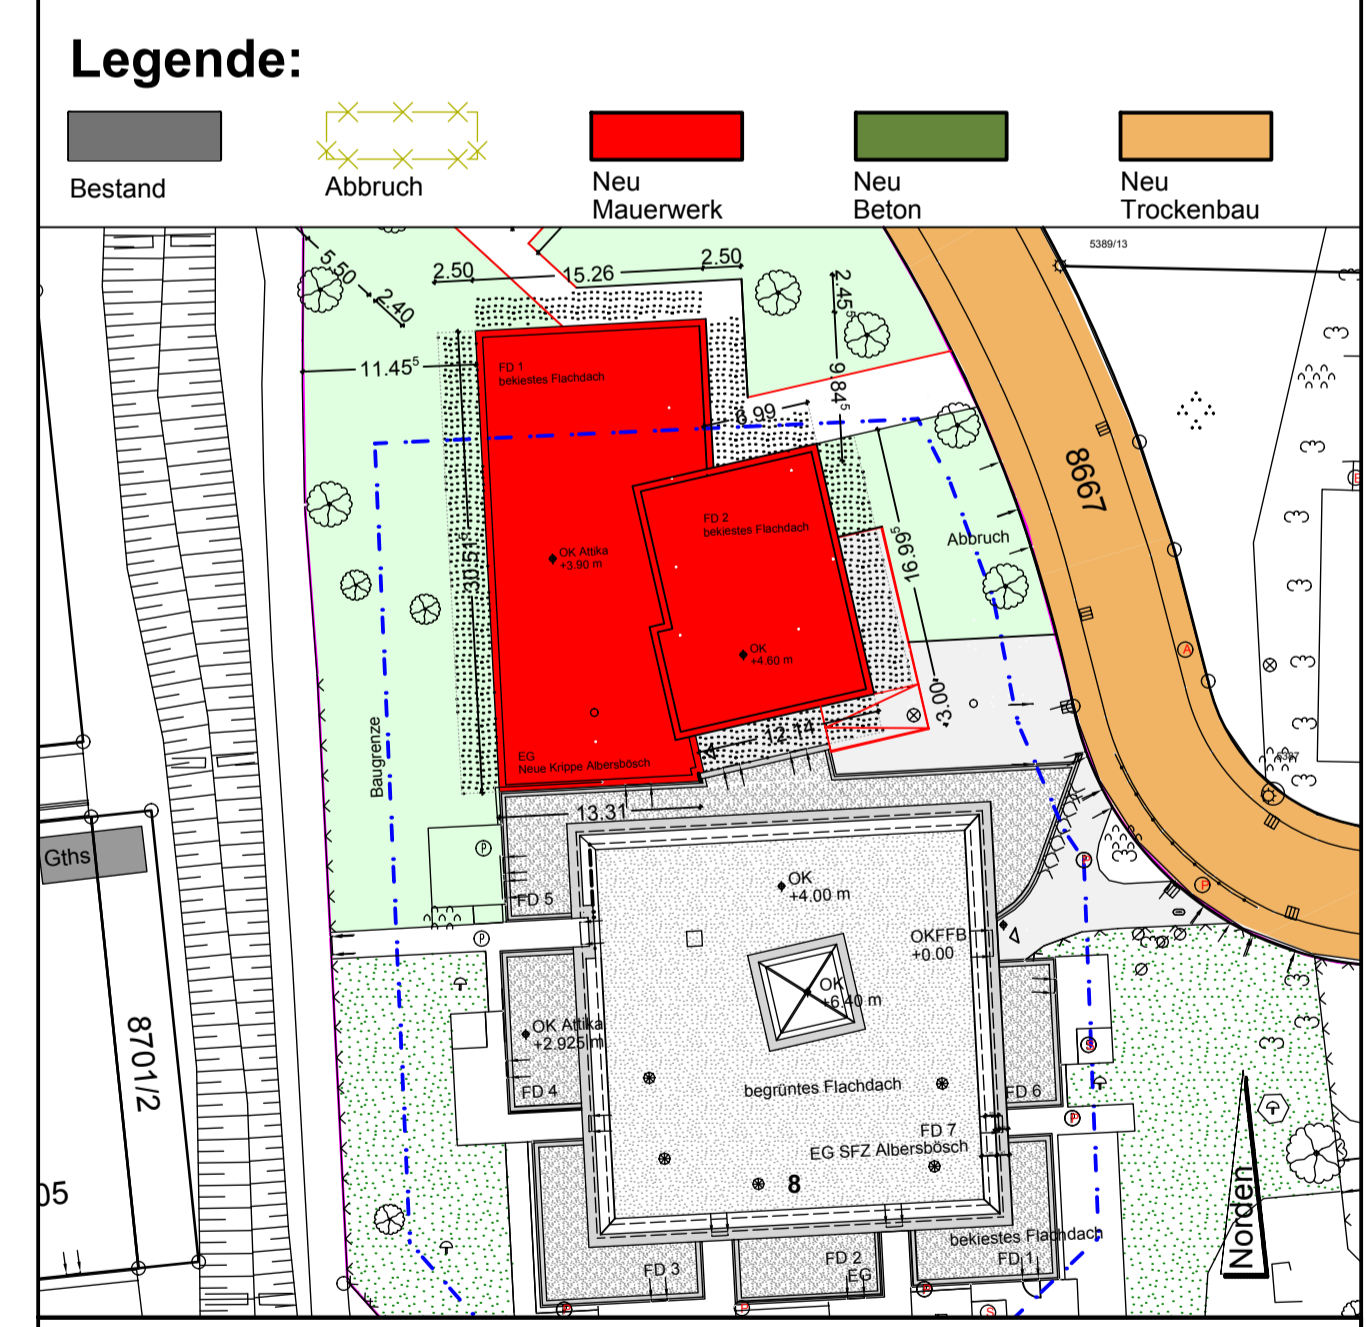

Bauantrag		
 Stadt Offenburg		Fachbereich 5 Hochbau.Grünflächen und Umweltschutz Wilhelmstrasse 12 77654 Offenburg
Abteilung 5.2 Gebäudemanagement		
Bauvorhaben:	SFZ Albersbösch Altenburger Allee, 8 77656 Offenburg	Gebäude Nr. 006
Planinhalt:	Ansichten	
Datum:	11.04.2016	Plattdatum: 15.04.2016
Bearbeitet:	Müller	Der Bauherr:
Gezeichnet:	Heikamp	Fachbereichsleitung:
Maßstab:	1 : 100	Der Architekt:
	Plannummer: BA14	Abteilungsleitung: