Anlage 5 zur Vorlage 091/16

B-B

154 Krippe 4 30.00 m²
155 Schlafen 15.00 m²
152 Schlafen 15.08 m²
153 Mat. 5.60 m²
156 Material 3.91 m²
157 Technikraum 3.78 m²
Klärung Tür zum Technikraum!
159 Wickelraum 15.94 m²
151 Krippe 3 30.00 m²
159 Sanitär 15.15 m²
161 Lager 15.82 m²
162 Verpackung 10.15 m²
149 Schlafen 15.08 m²
150 Mat. 5.60 m²
Lüftung
Umkleide/WC/Waschm. 21.85 m²
160 Küche 37.64 m²
148 Krippe 2 30.00 m²
142 Flur 105.67 m²
146 Schlafen 15.08 m²
147 Mat. 5.60 m²
BRI 2400.436 m³ 600.11 m² 108.44 m
164 Bistro 1 45.49 m²
165 Bistro 2 45.50 m²
166 Terrasse 32.04 m²
145 Krippe 1 30.00 m²
143 Büro P. Küche 7.39 m²
144 Hausmeister 7.39 m²

126 Putzraum 10.39 m²
125 WC Herren 14.80 m²
128 Küche 9.25 m²
Oberlicht
132 Besprech. Team/E. 16.66 m²
133 Personal 32.60 m²
134 Leitung Kita 20.03 m²
135 Leitung SFZ 17.08 m²
Fenster wird vergrößert siehe Ansicht Nord Bestand
9 Fahrradstellplätze an Außenwand entlang
124 WC Damen 13.08 m²
129 Stuhllager 15.86 m²
123 WC Behind. 5.47 m²
127 Flur 1 71.98 m²
137 Sitzplätze
11 Reihen mit 11 Sitzplätzen
2 Reihen mit 8 Sitzplätzen
136 Sekretariat 13.55 m²
100 Windfang 6.14 m²

119 Intensiv 05 15.92 m²
120 Schlafen 17.11 m²
121 Vorraum 02 12.76 m²
122 WC + DU 8.69 m²
118 Gruppe 05 42.21 m²
141 Mat. 4.85 m²
140 Mat. 4.85 m²
139 Technik 6.50 m²
138 Mat. 6.25 m²
137 Mat. 6.22 m²
131 Mat. 6.22 m²
Bühne 2,50m / 6,00m
103 Gruppe 01 48.31 m²
105 WC + DU 9.17 m²
104 Schlaf 13.70 m²

A-A

115 Schlafen 04 17.52 m²
116 Vorraum 01 9.61 m²
117 Wickelraum 8.83 m²
102 Flur 2 150.62 m²
112 WC + DU 8.86 m²
109 WC + DU 9.66 m²
106 Garderobe 6.00 m²
113 Gruppe 04 44.64 m²
110 Gruppe 03 47.22 m²
107 Gruppe 02 45.52 m²
114 Intensiv 04 16.73 m²
111 Intensiv 03 13.56 m²
108 Intensiv 02 13.48 m²
HK

B-B

Legende:

Bestand | Abbruch | Neu Mauerwerk | Neu Beton | Neu Trockenbau

Übersichtsplan

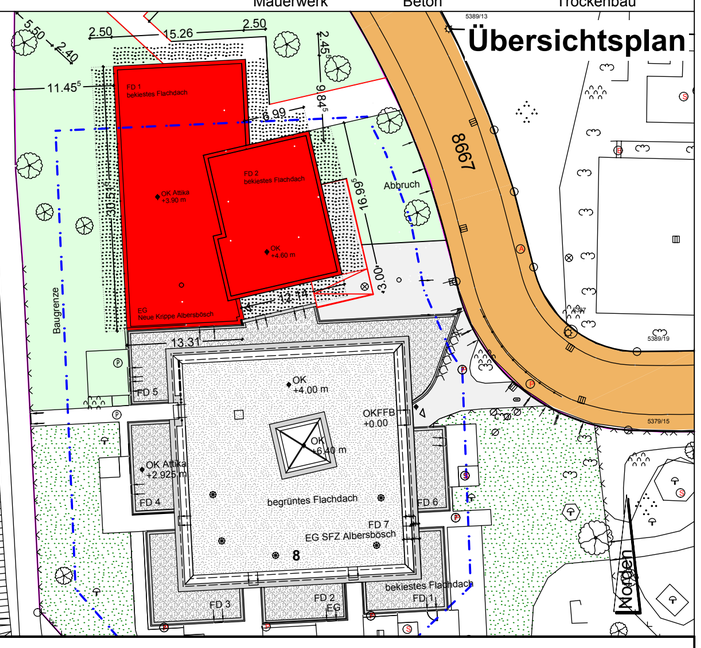

Bauantrag

Fachbereich 5
Hochbau.Grünflächen und Umweltschutz
Wilhelmstrasse 12 77654 Offenburg

Stadt Offenburg

Abteilung 5.2
Gebäudemanagement

Bauvorhaben: SFZ Albersbösch, Altenburger Allee, 8 77656 Offenburg	Gebäude Nr. 006
Planinhalt: Grundriss	
Datum: 11.04.2016	Plotdatum: 15.04.2016
Bearbeitet: Müller	
Gezeichnet: Heikamp	
Maßstab: 1 : 100	Plannummer: BA13

Der Bauherr: Fachbereichsleitung:
Der Architekt: Abteilungsleitung: