


Stadt Offenburg
 vertreten durch den
**Abwasser
 Zweck
 Verband**
 Raum Offenburg

**Sanierung
 HRB Zunsweier**
 Studie
 Übersichtskarte M. 1:10000
 Variante 30

ZINK
 INGENIEURE
 Ingenieurbüro für Tief- und Wasserbau
 77886 LAUF Poststr. 1

Datum: 22.03.2016

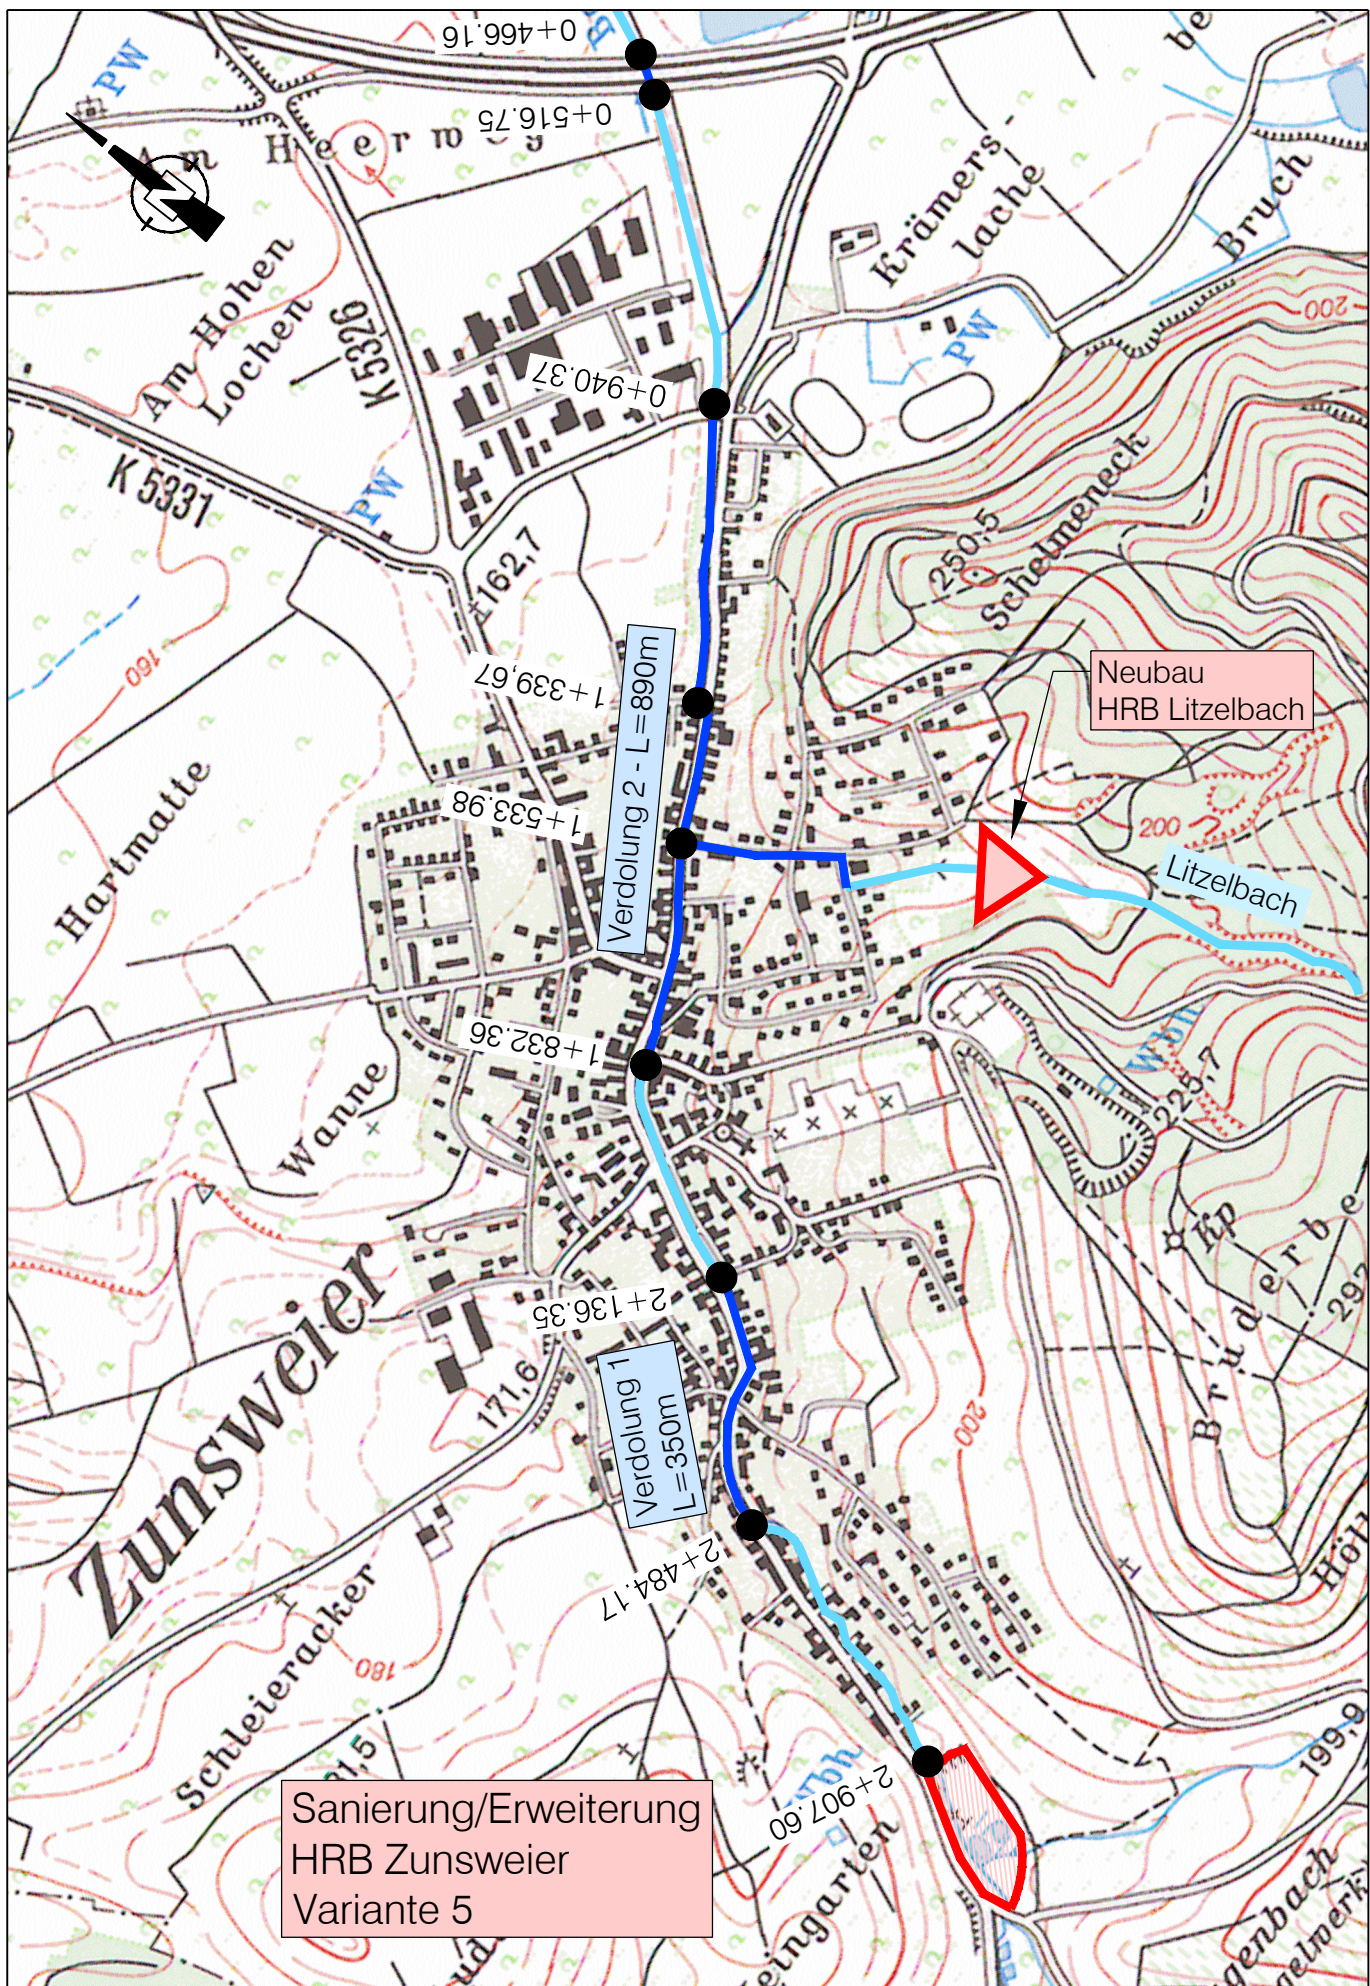

Stadt Offenburg
vertreten durch den
**Abwasser
Zweck
Verband
Raum Offenburg**

**Sanierung
HRB Zunsweiler**
Studie
Übersichtskarte M. 1:10000
Variante 40

ZINK
INGENIEURE
Ingenieurbüro für Tief- und Wasserbau
77886 LAUF Poststr. 1
Datum: 22.03.2016