Anlage

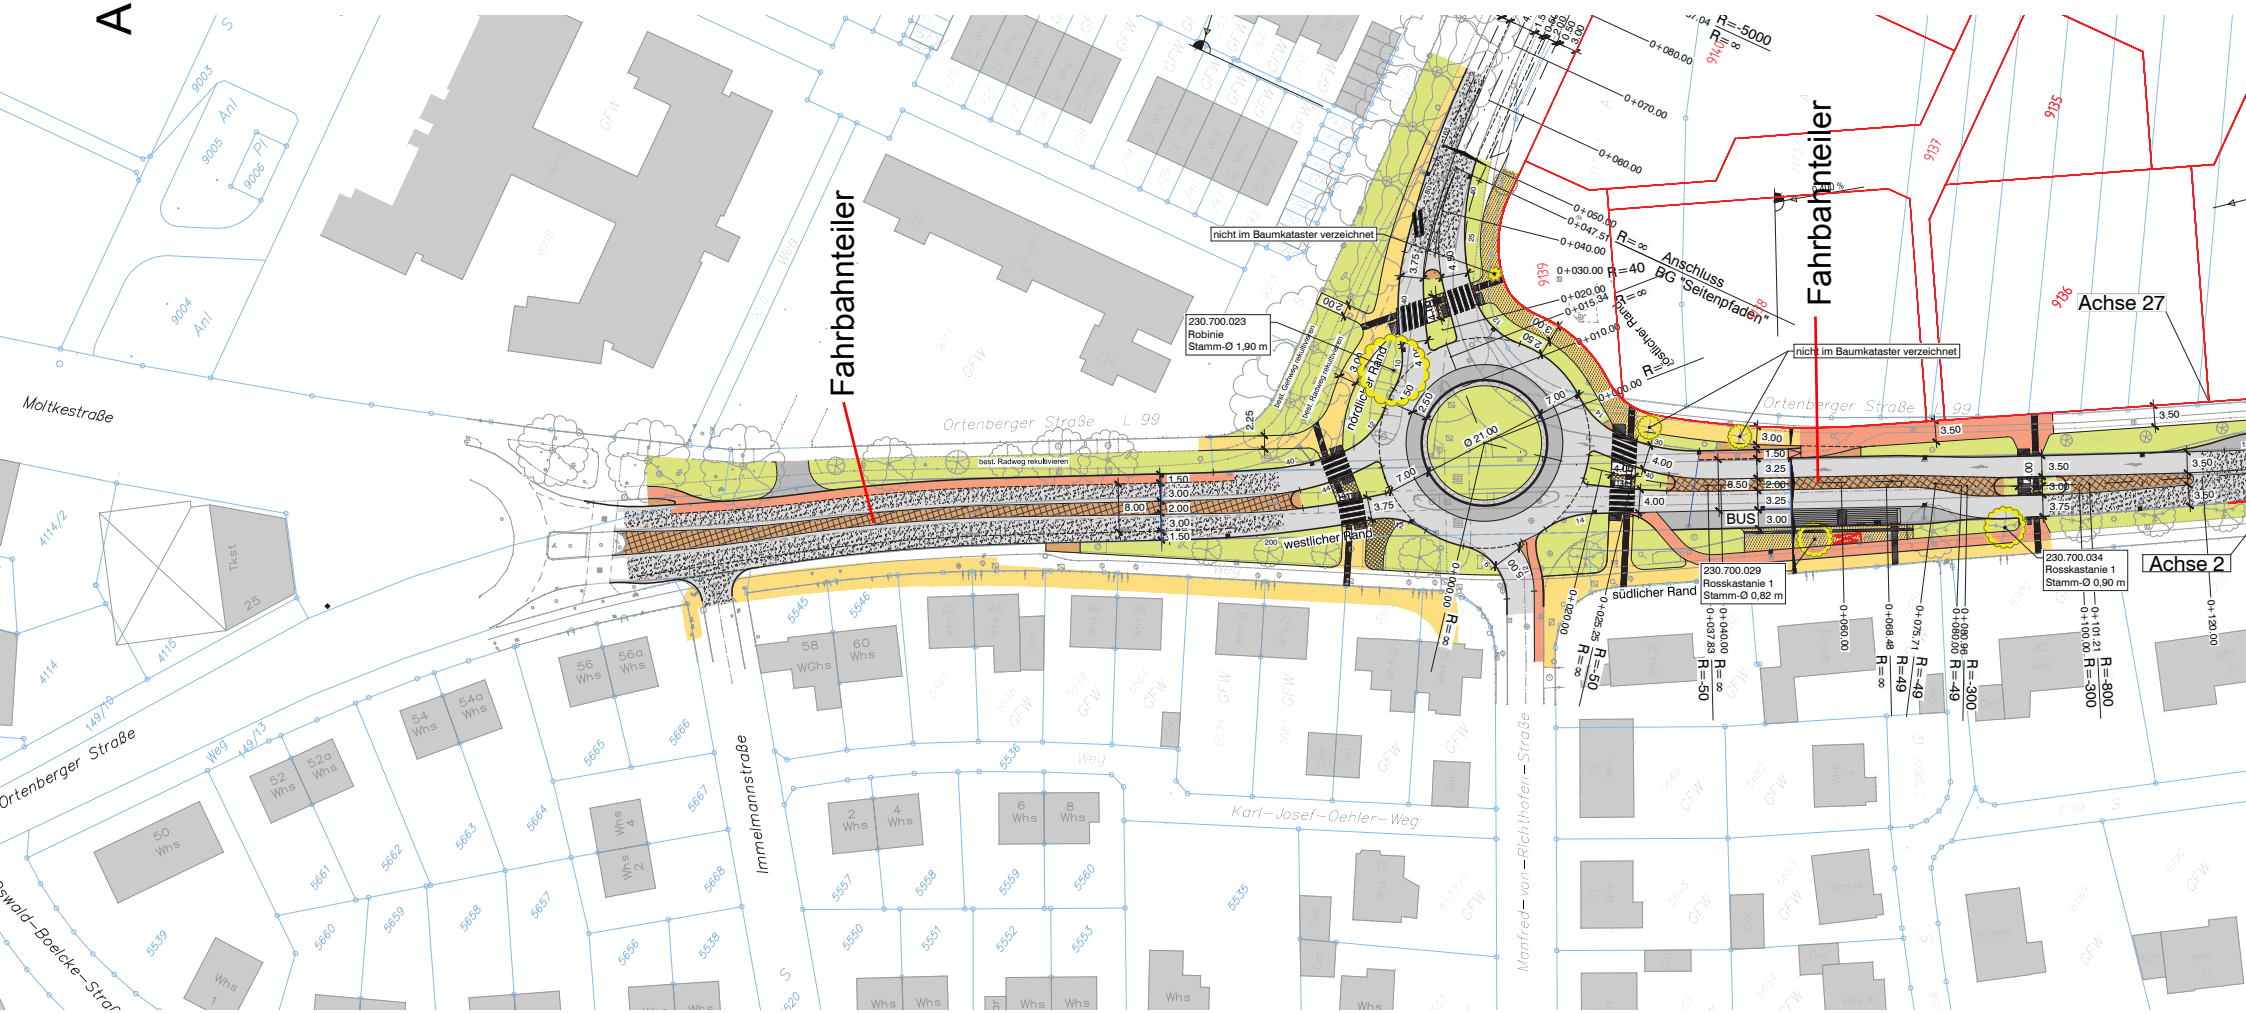
Fahrbahnteiler
Fahrbahnteiler
Achse 27
Achse 2
nicht im Baumkataster verzeichnet
nicht im Baumkataster verzeichnet
230.700.023
Robinie
Stamm-Ø 1,90 m
230.700.029
Rosskastanie 1
Stamm-Ø 0,82 m
230.700.034
Rosskastanie 1
Stamm-Ø 0,90 m
best. Radweg reaktivieren
best. Gehweg reaktivieren
best. Radweg reaktivieren
nördlicher Rand
westlicher Rand
südlicher Rand
östlicher Rand
Anschluss
BG "Seitenpfaden"
BUS
Ø 21,00
R=40
R=∞
R=-5000
R=-50
R=-49
R=-300
R=-800
Ortenberger Straße L 99
Moltkestraße
Immelmannstraße
Karl-Josef-Oehler-Weg
Manfred-von-Richthofen-Straße
Oswald-Boelcke-Straße