Planungsstand 23.09.2016

Variante Bestand

Verkehrsplanerische Maßnahmen im Bereich der Wilhelmstraße Offenburg zwischen Unionbrücke und Pfefferlekreuzung
Zeitliche Entwicklung des Baumbestandes für die GESAMTE Wilhelmstraße

Darstellung der Baumkulisse ohne Nachpflanzung

Stadt Offenburg
Bepflanzung Wilhelmstraße Offenburg
Zeitliche Entwicklung des Baumbestandes, Nord + Süd
Planungsphase: Entwurf | Maßstab: - | Format: A1/1841 | gezeichnet: J.Hertzb | Datum: 00.00.2016 | Blatt-Nr.: E-04
Pit Müller Freier Landschaftsarchitekt BDLA
Guntramstraße 38 79106 Freiburg im Breisgau
Tel. 0761 / 280508 Fax 276552 e-mail: info@pit-mueller.de
0316

Betrachtungsjahr: 2016 Bestand Aufsicht

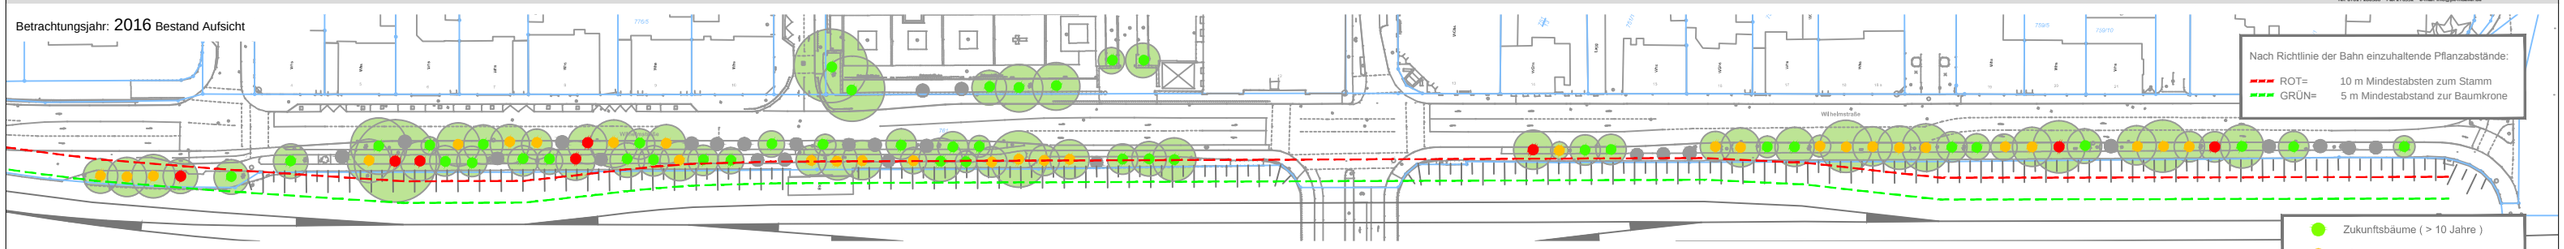

Betrachtungsjahr: 2016 Bestand Ansicht

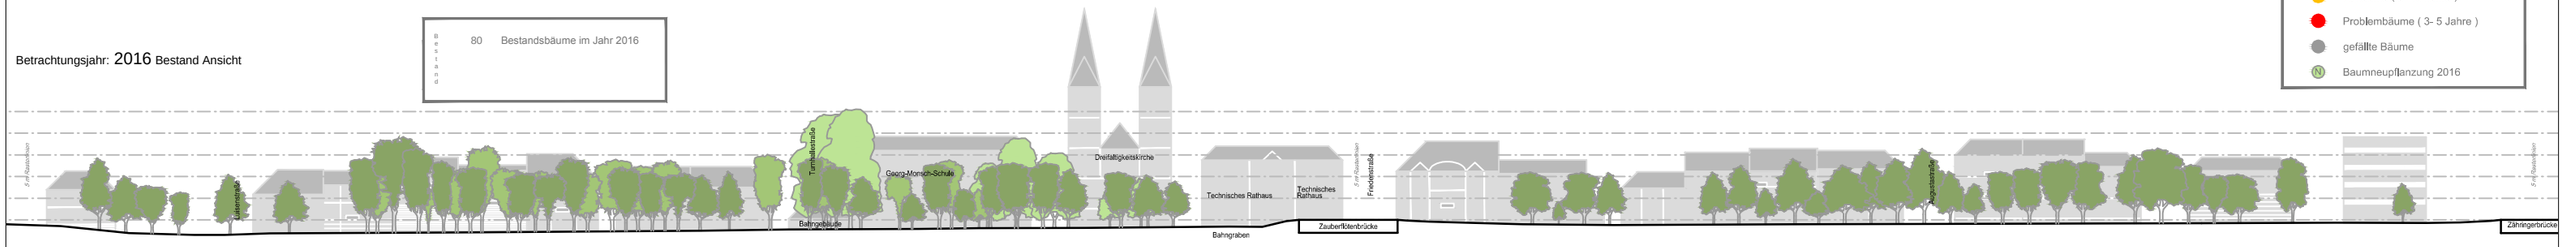

Betrachtungsjahr: 2022 Bestand Ansicht

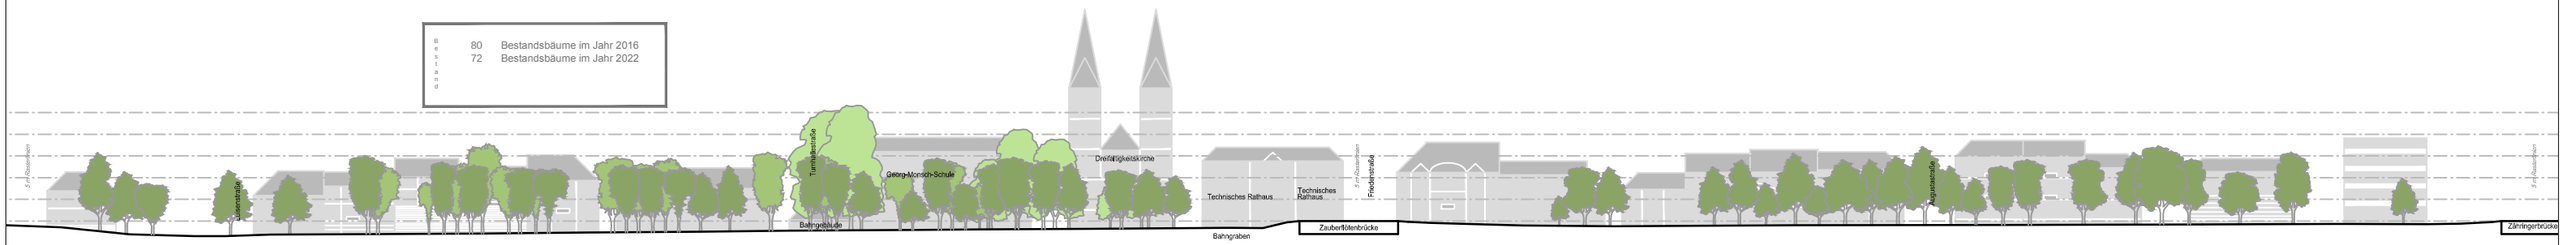

Betrachtungsjahr: 2028 Bestand Ansicht

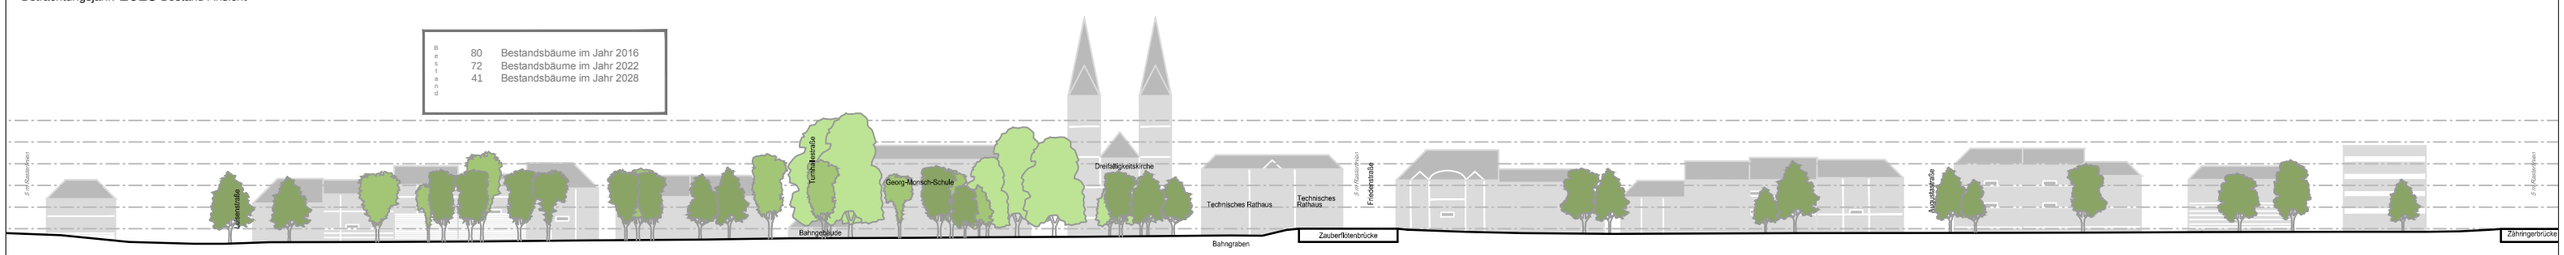

Betrachtungsjahr: 2035 Bestand Ansicht

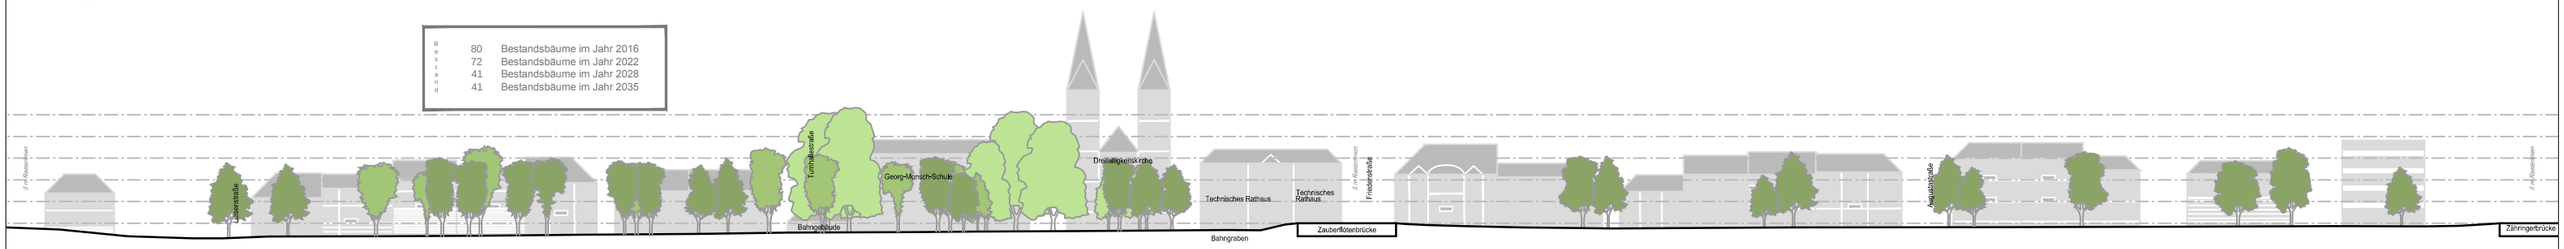

Anlage 1.1