
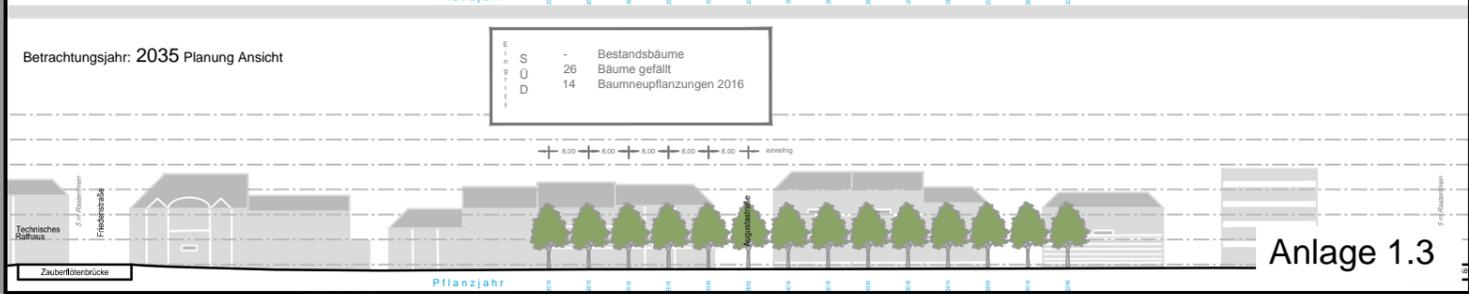
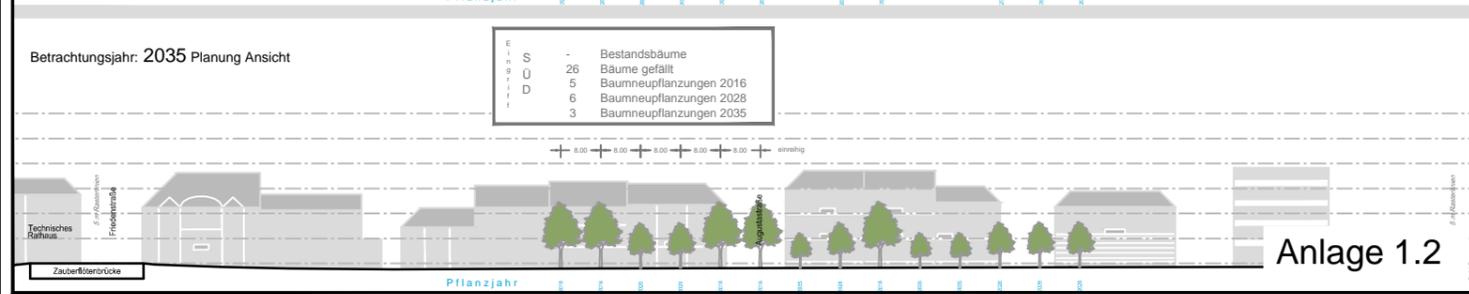
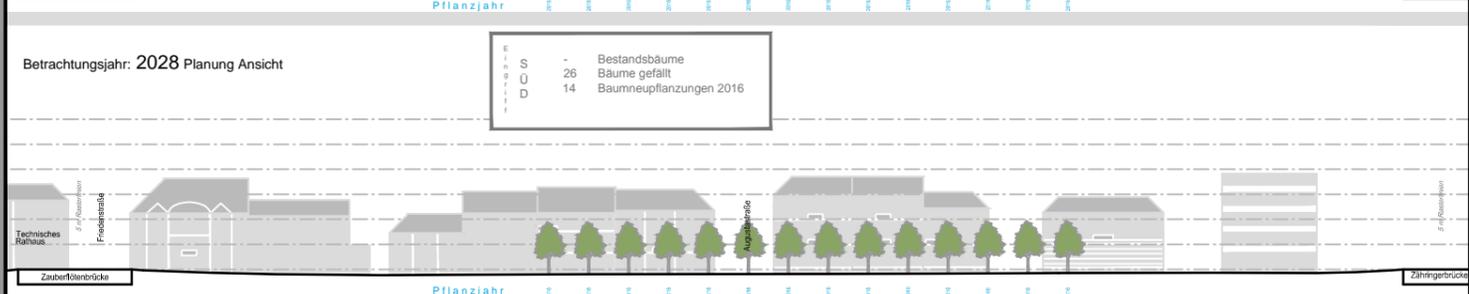
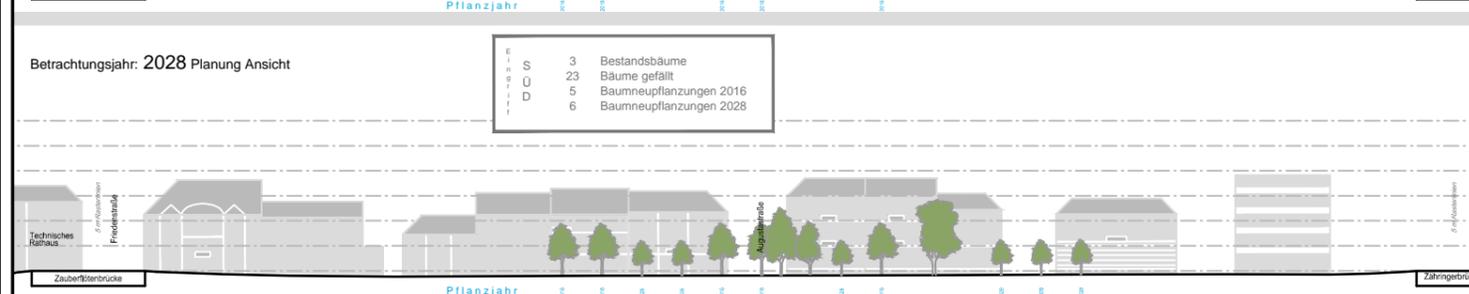
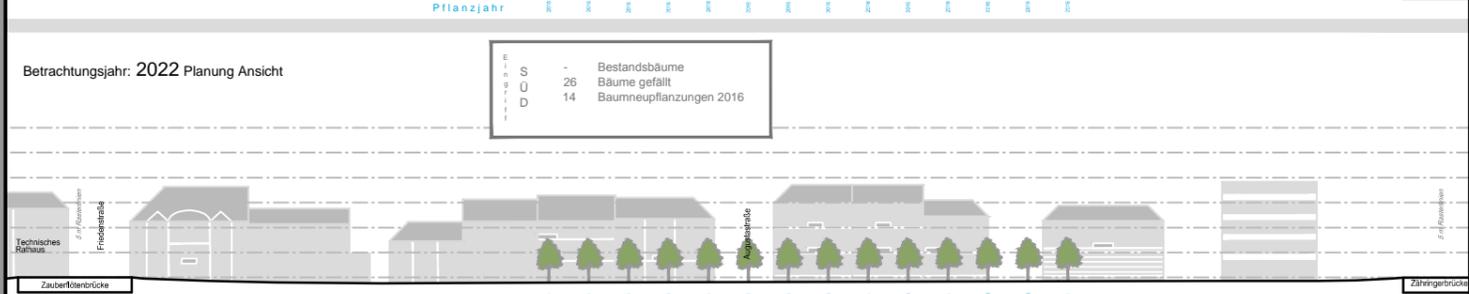
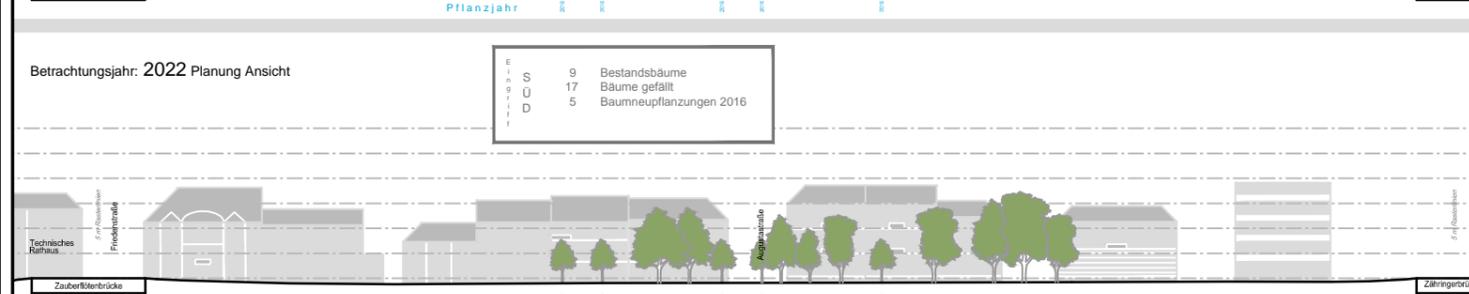
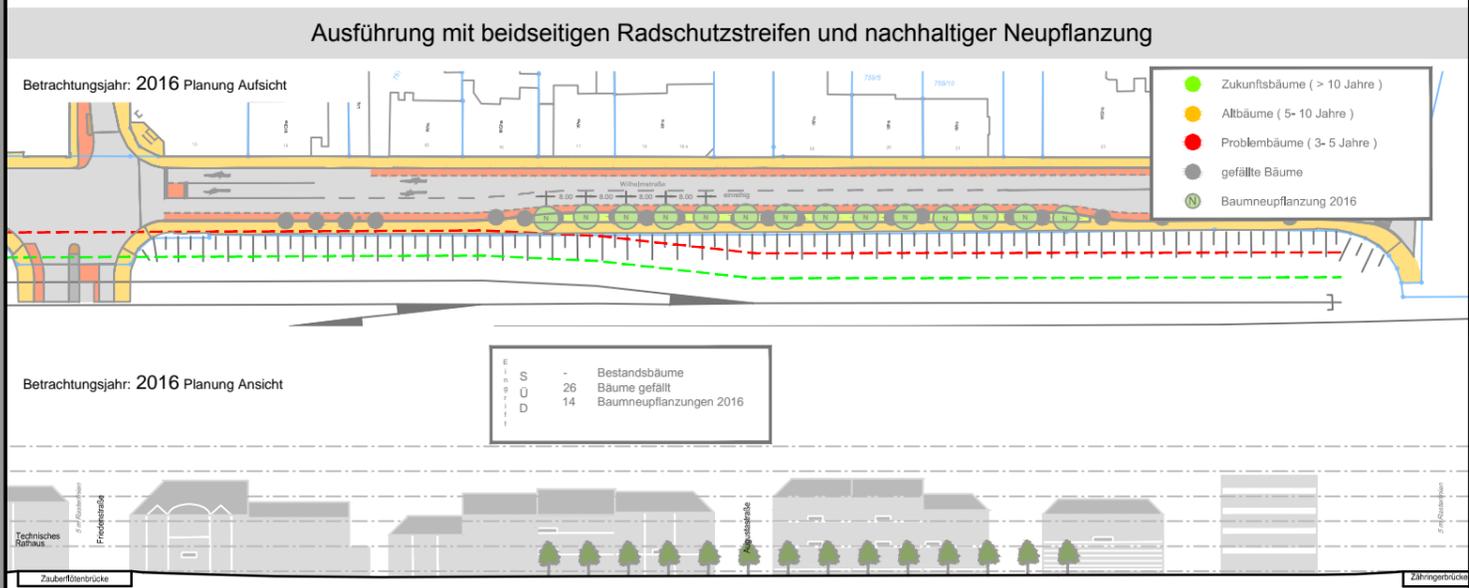


## Variante S11

## Variante S12

Darstellung der Baumkulisse bei der Ausführungsvariante mit beidseitigen Radschutzstreifen und Teilerhalt der Bestandsbäume bzw. nachhaltiger Neupflanzung

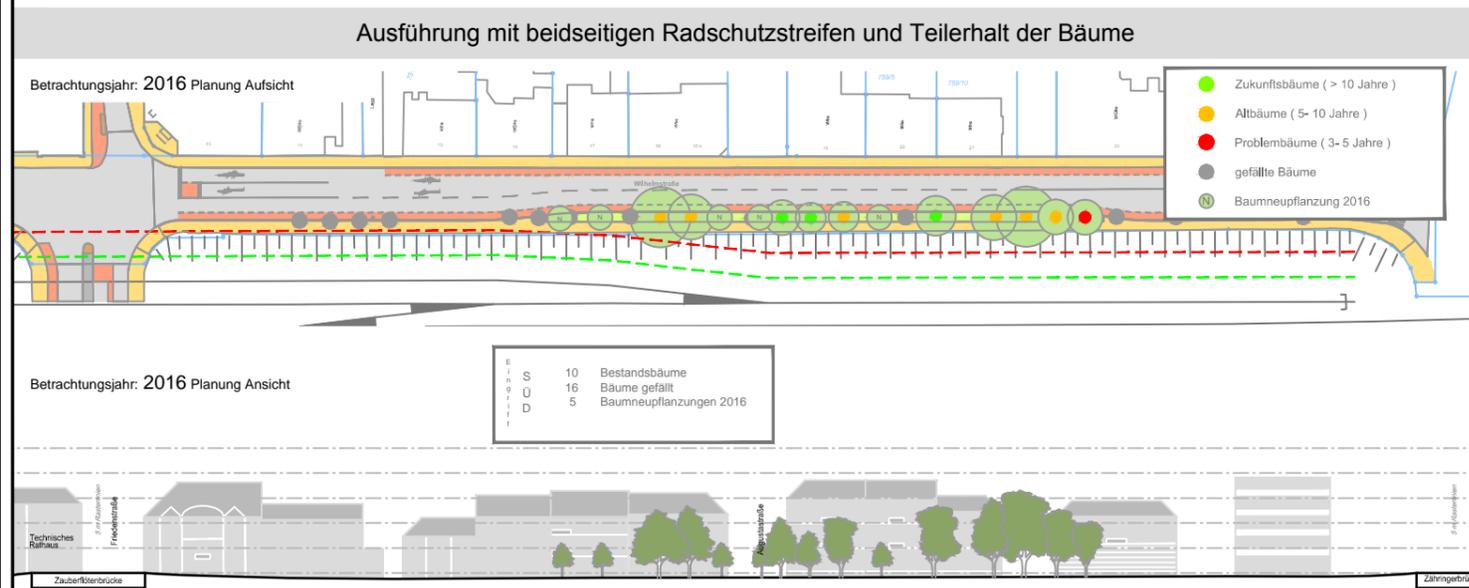

Anlage 1.2

Anlage 1.3