
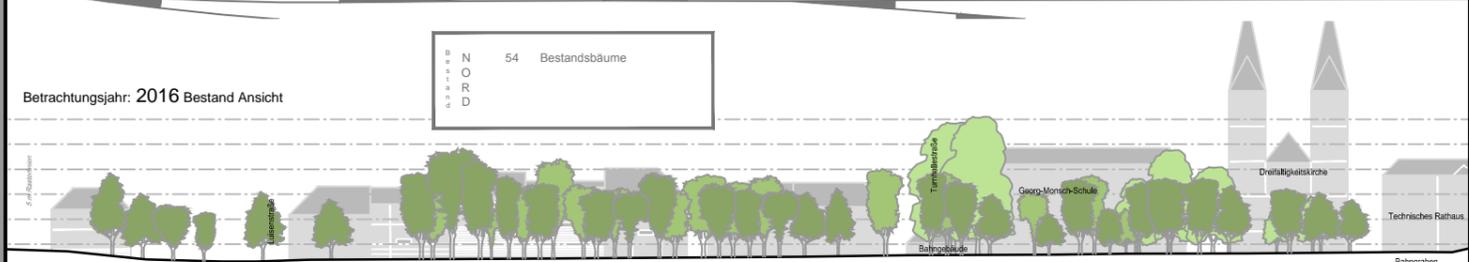
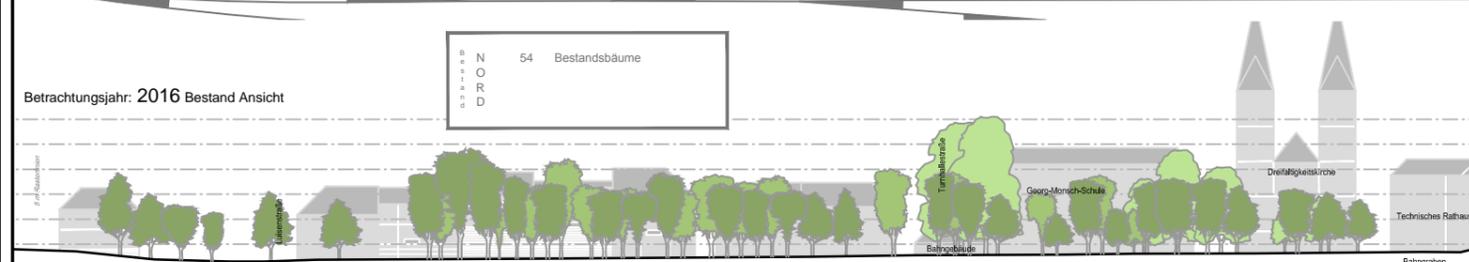
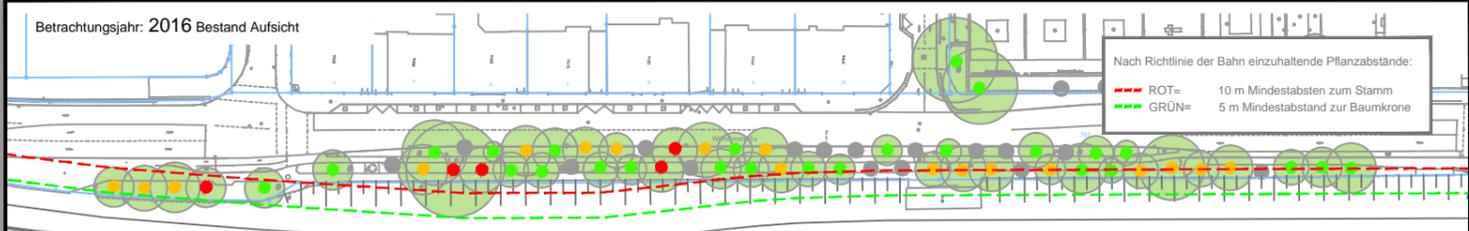


Variante N21

Variante N12

Darstellung der Baumkulisse bei der Ausführungsvariante mit beidseitigen Radschutzstreifen und Teilerhalt der Bestandsbäume bzw. nachhaltiger Neupflanzung

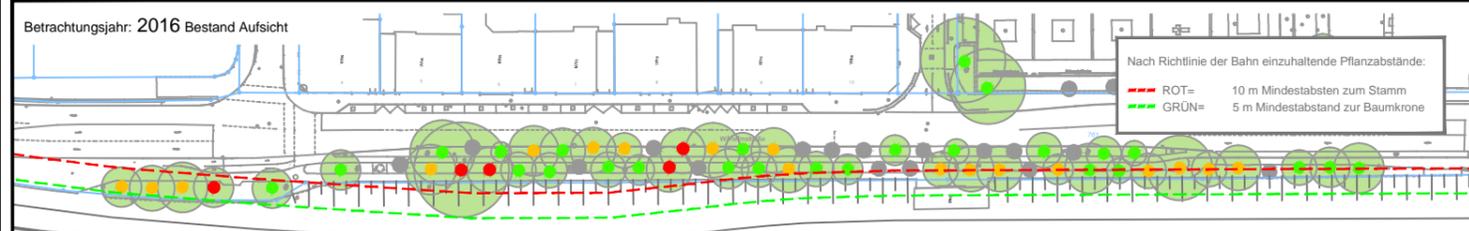

Ausführung mit beidseitigen Radschutzstreifen, Verlagerung der Stellplätze und Teilerhalt der Bäume

Ausführung mit beidseitigen Radschutzstreifen, Erhalt der Stellplätze und nachhaltiger Neupflanzung

