


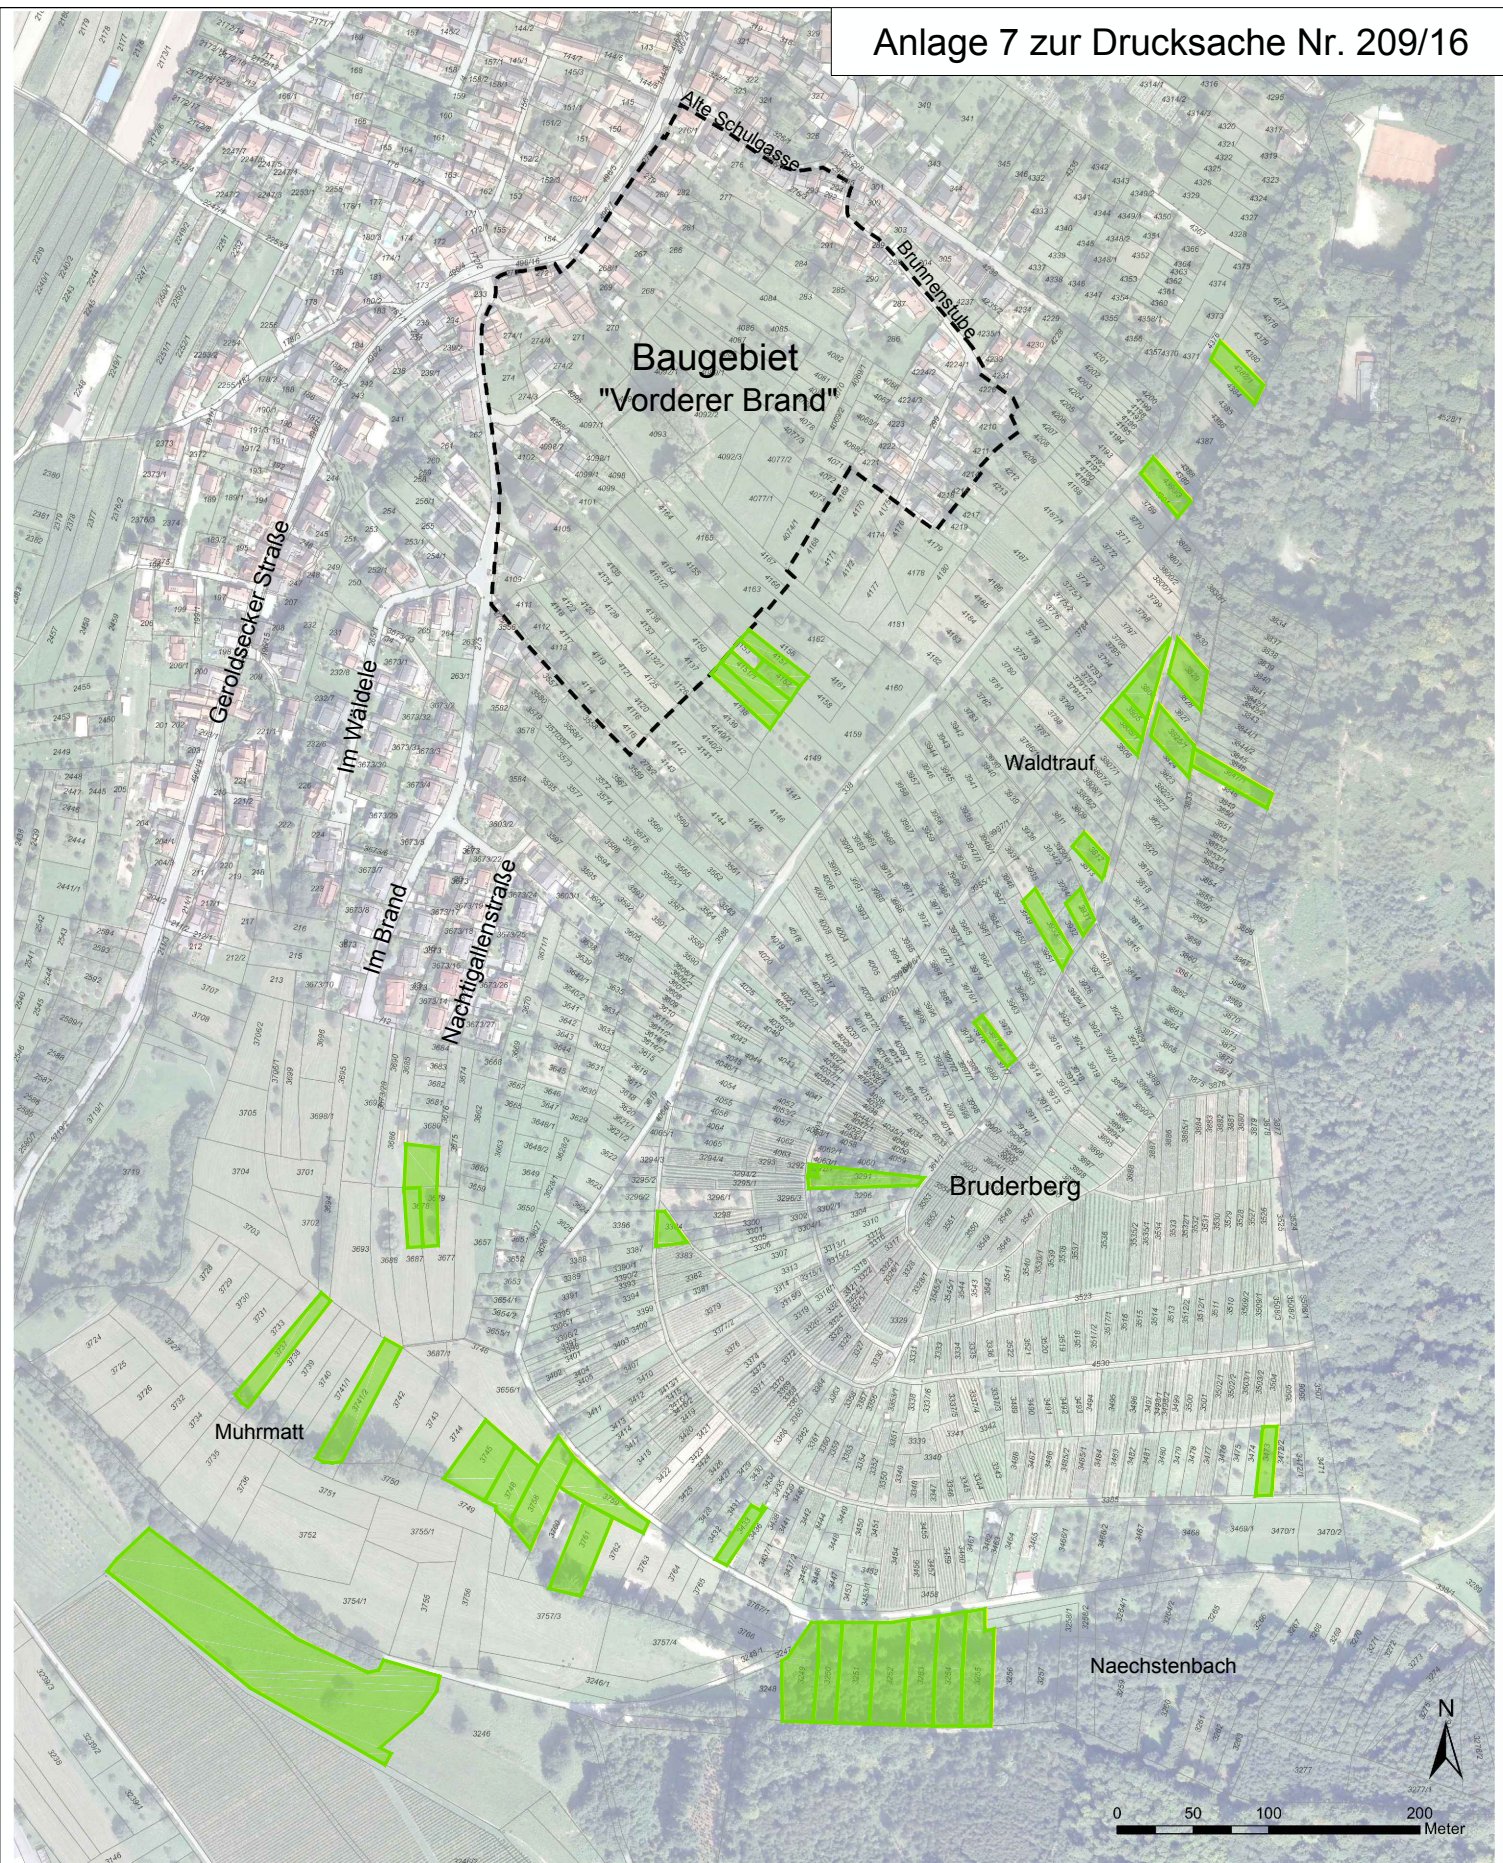

## Ausgleichsflächen Zunsweier

- Externe Ausgleichsflächen
- Bebauungsplangebiet "Vorderer Brand"

**faktorgrün**

Partnerschaftsgesellschaft  
 79100 Freiburg  
 78628 Rottweil  
 69115 Heidelberg  
 70565 Stuttgart  
 Tel 0761 - 707 647 0  
 Tel 0741 - 1 57 05  
 Tel 06221 - 985 41 0  
 Tel 0711 - 48 999 48 0  
[www.faktorgruen.de](http://www.faktorgruen.de)

Landschaftsarchitekten bdla

Projekt **GOP "Vorderer Brand",  
Offenburg-Zunsweier**

Planbezeichnung **Lage der externen Ausgleichsflächen**

Maßstab **0.M** Format **DIN A2** Datum **08.04.2016**