


geplant

1.8.4

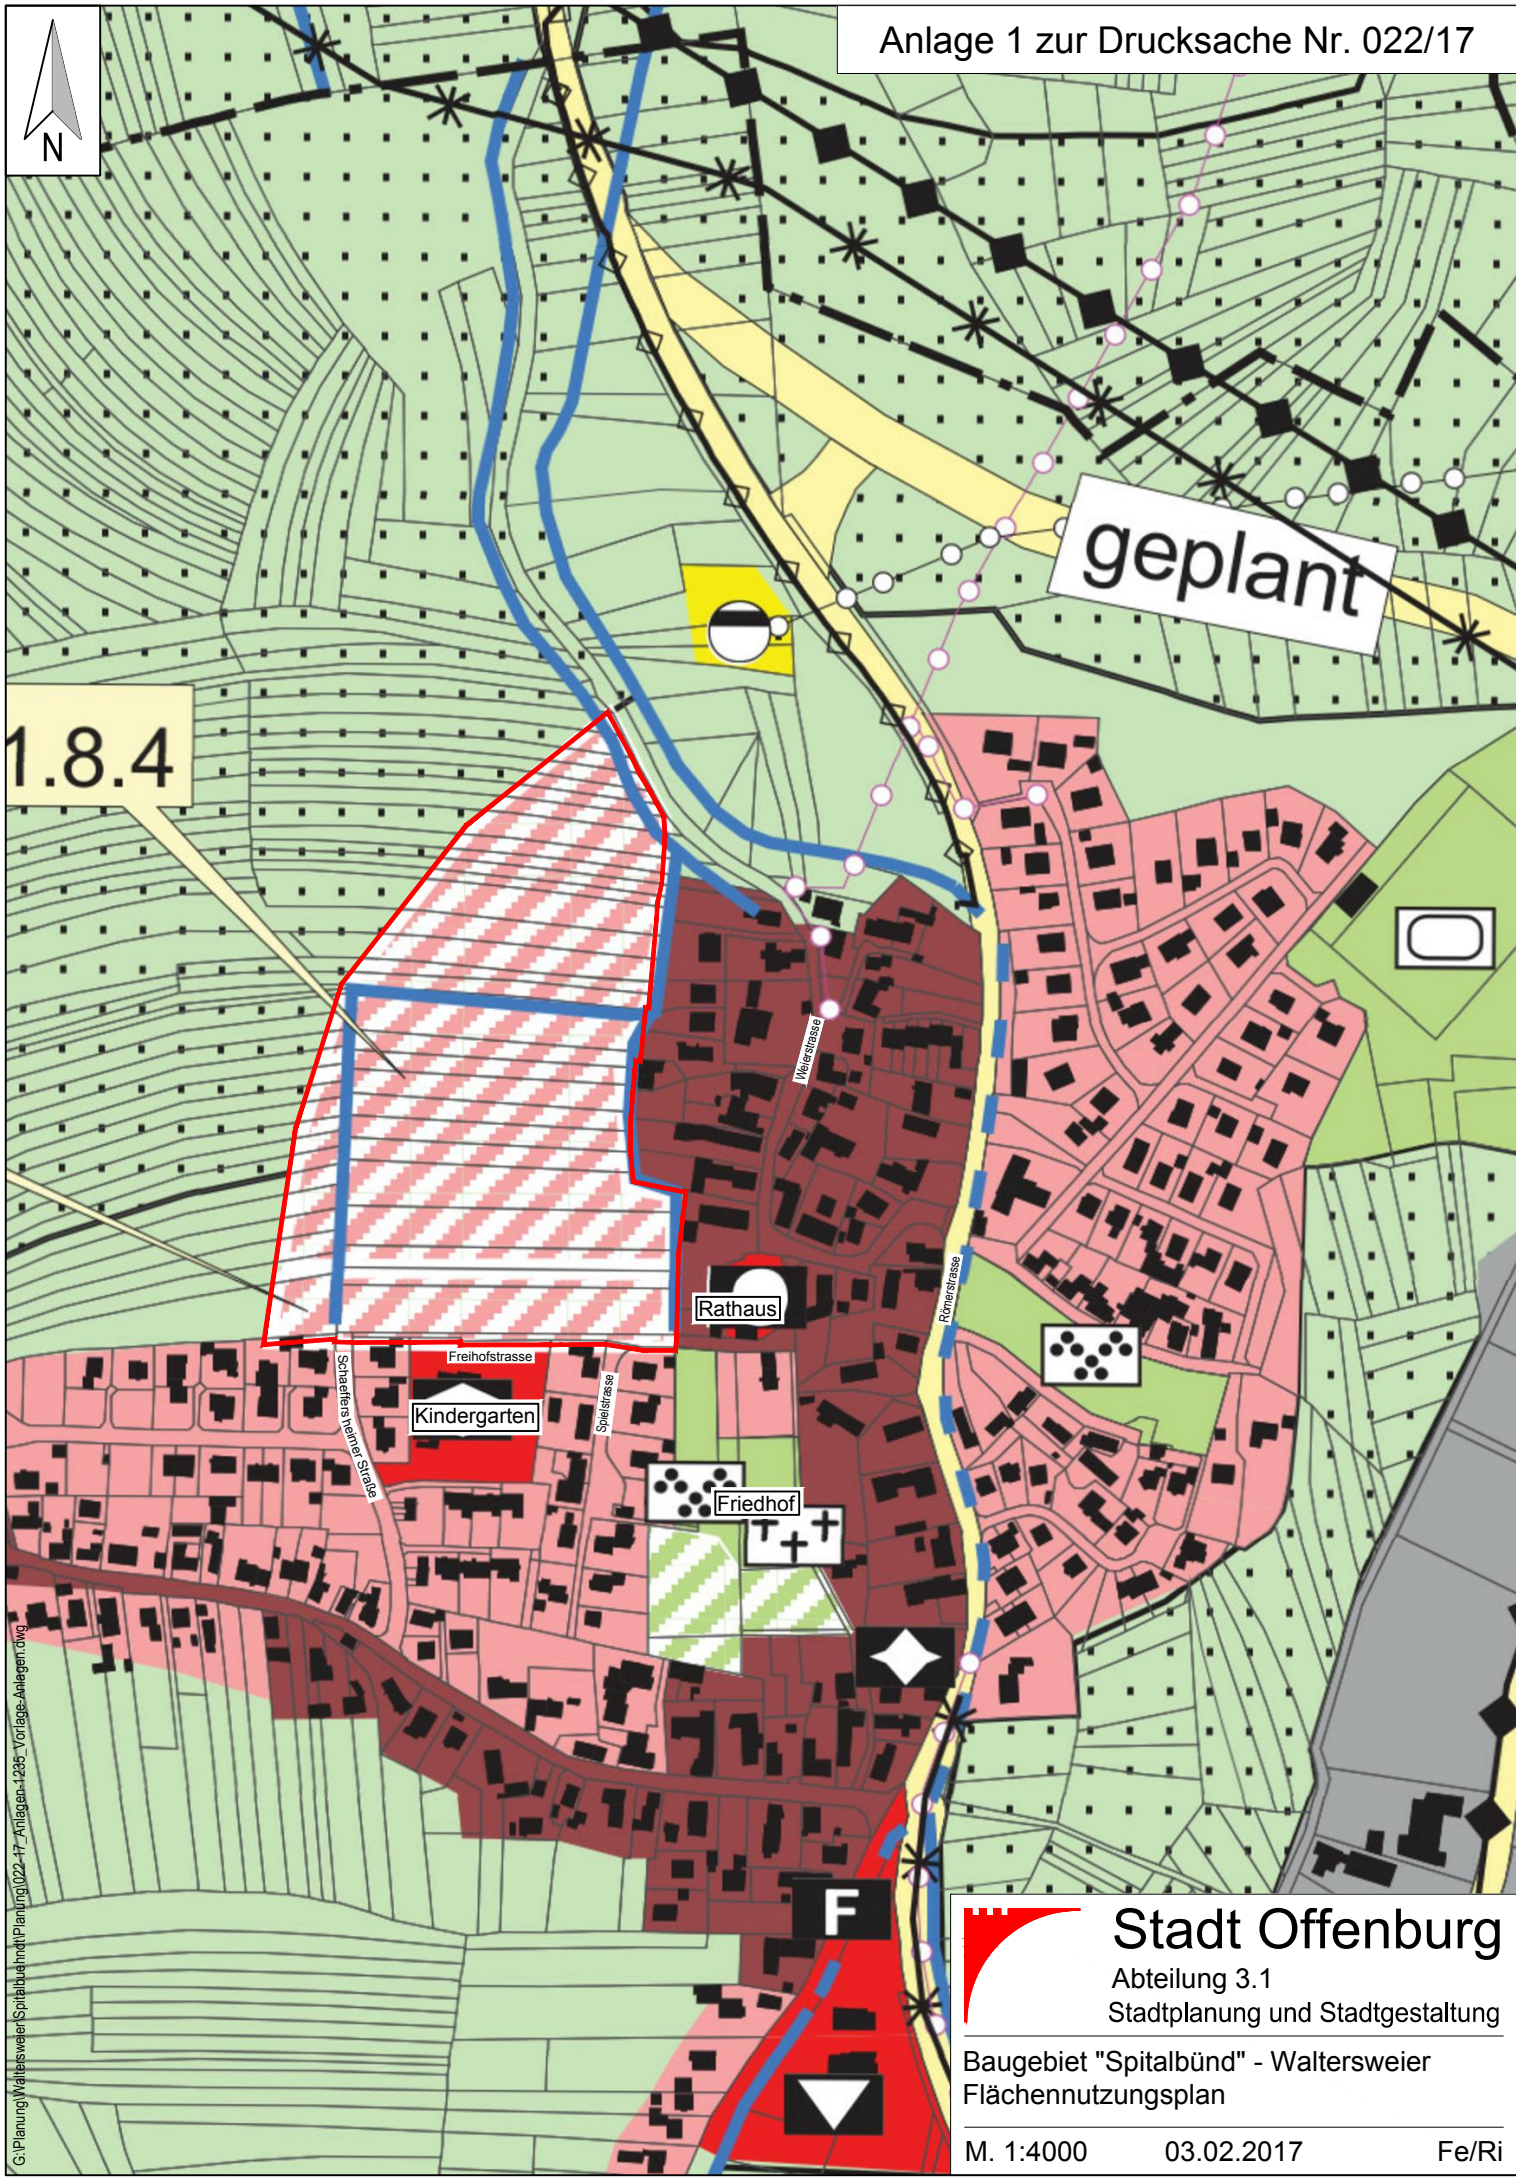

Stadt Offenburg
Abteilung 3.1
Stadtplanung und Stadtgestaltung

Baugebiet "Spitalbünd" - Waltersweier
Flächennutzungsplan

M. 1:4000

03.02.2017

Fe/Ri