


Querspange zu prüfen

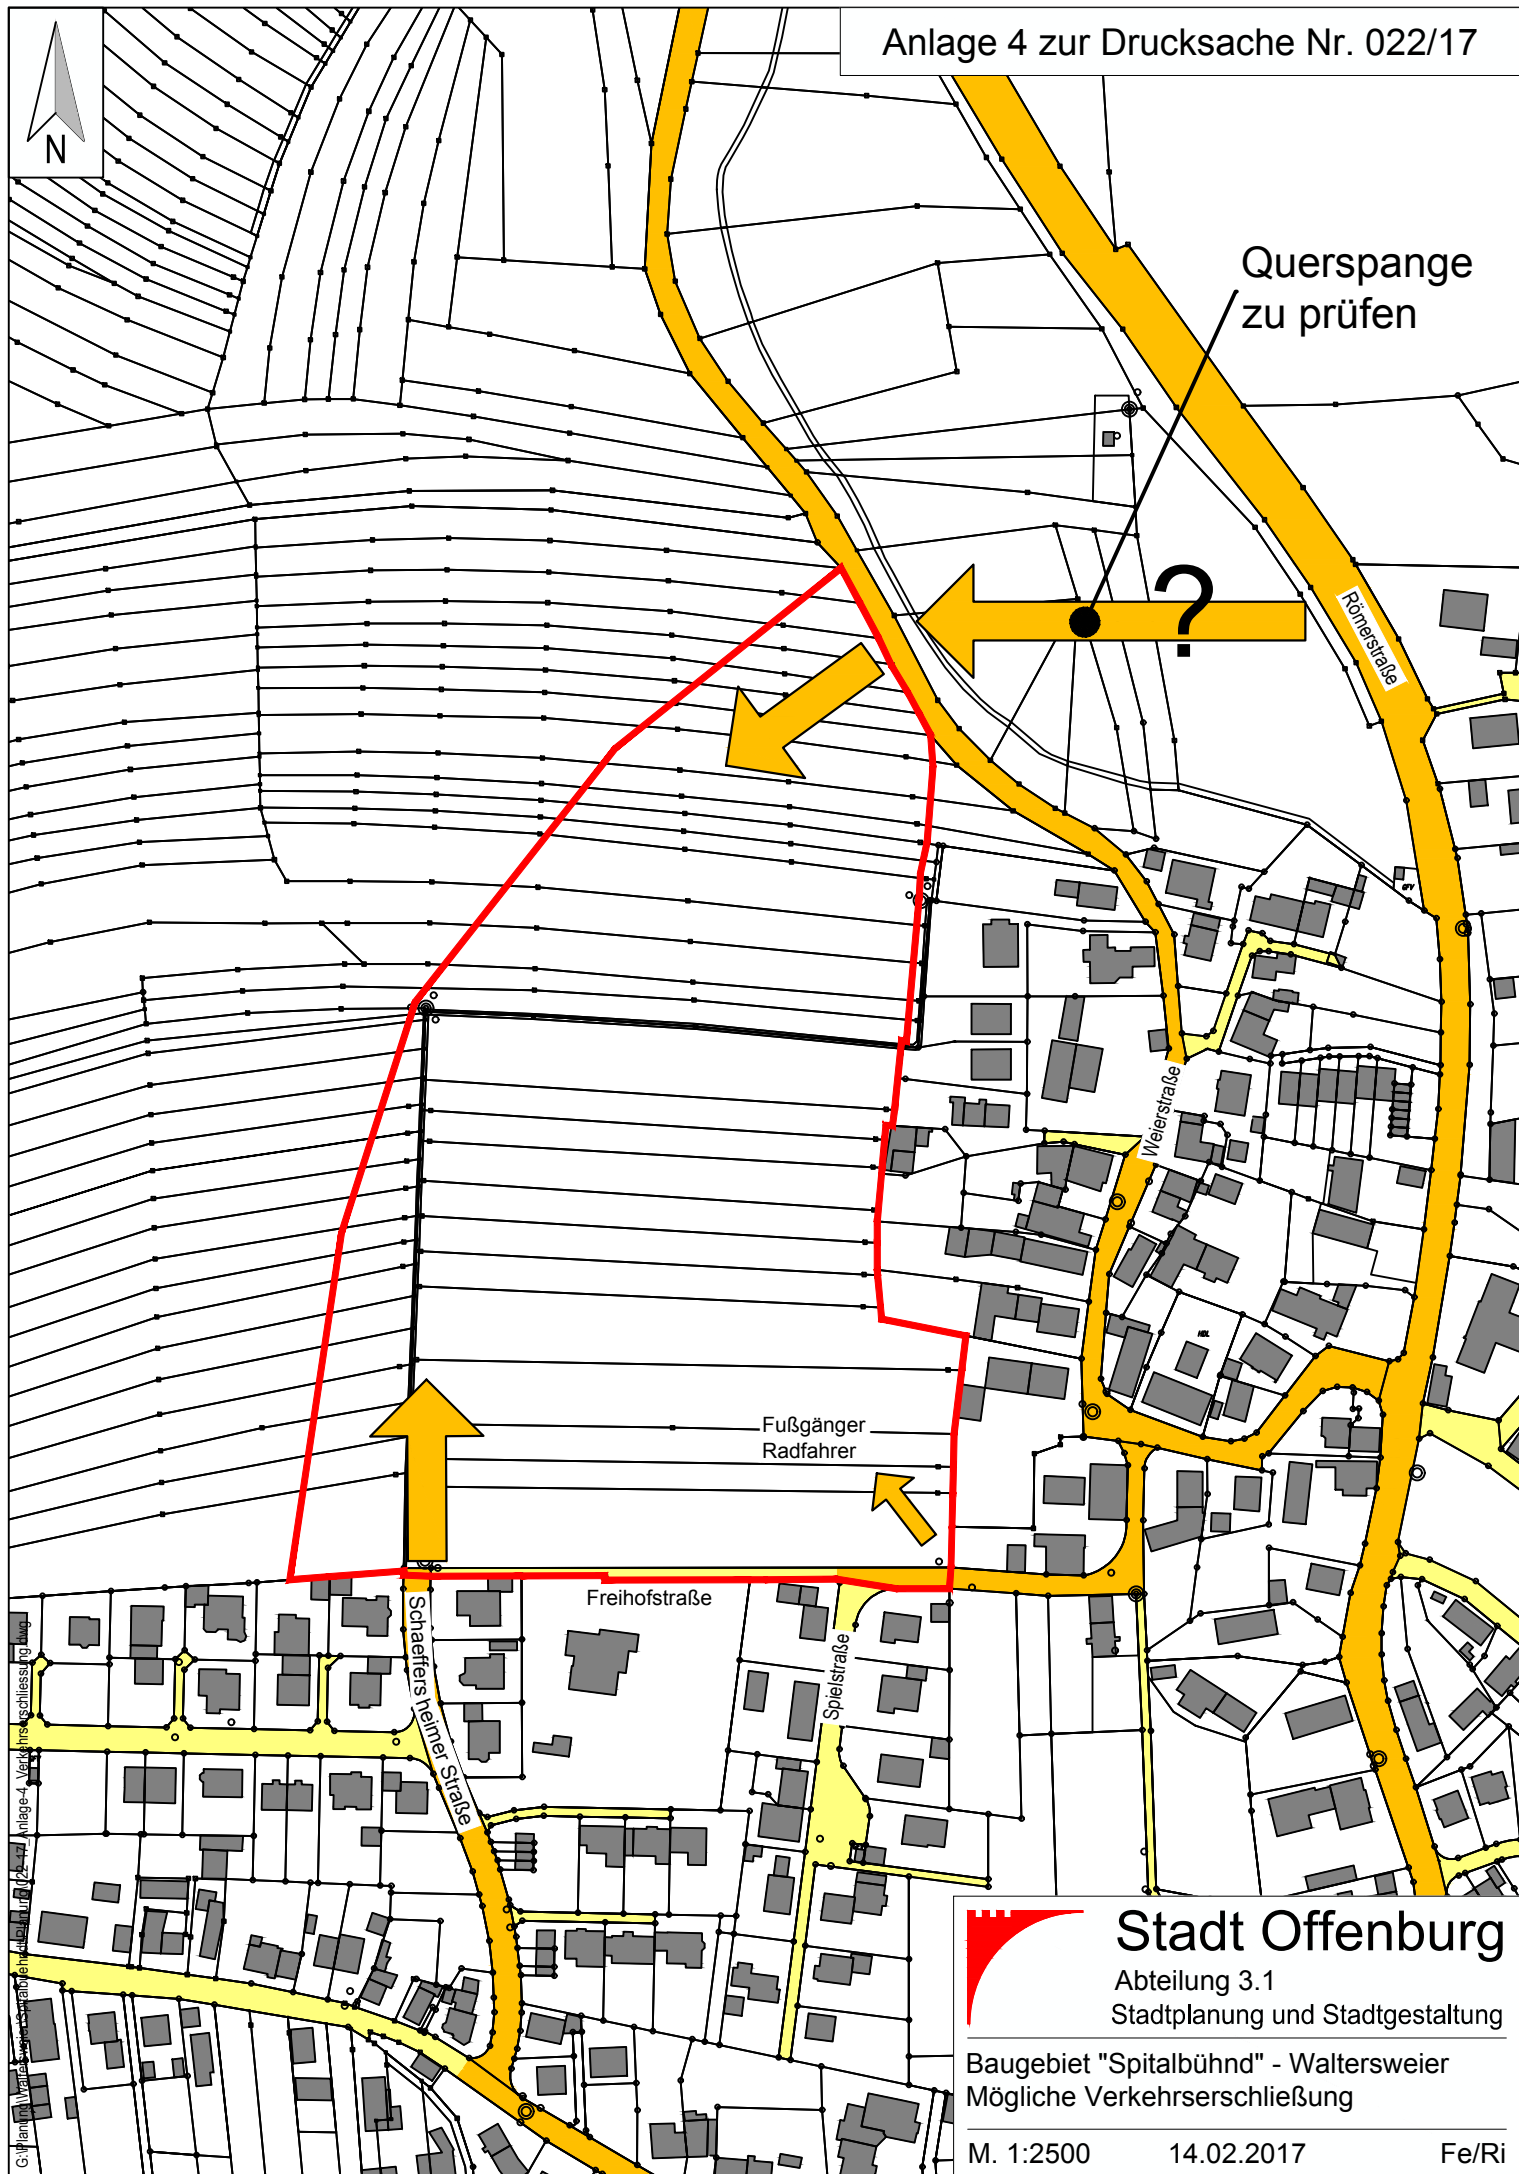

Fußgänger
Radfahrer

Freihoferstraße

Schaeffersheimer Straße

Spielstraße

Röhrestraße

Stadt Offenburg

Abteilung 3.1
Stadtplanung und Stadtgestaltung

Baugebiet "Spitalbühnd" - Waltersweier
Mögliche Verkehrserschließung

M. 1:2500

14.02.2017

Fe/Ri

G:\Planung\Waltersweier\Baugebiet Spitalbühnd\Anlage 4_Verkkehrserschließung.dwg