

Trassen

Vorhaben der DB


- Offenburger Tunnel (Strecke 4290)
- Ertüchtigung Rheintalbahn (ABS) (Strecke 4000)
- Autobahnparallele Trasse (NBS) (Strecke 4280)

Vorhaben der Straßenbauverwaltung

- Ausbau BAB A5

Untersuchungsraum

- 1.000 m - Korridor (differenziert gemäß Ausführungen im Text)

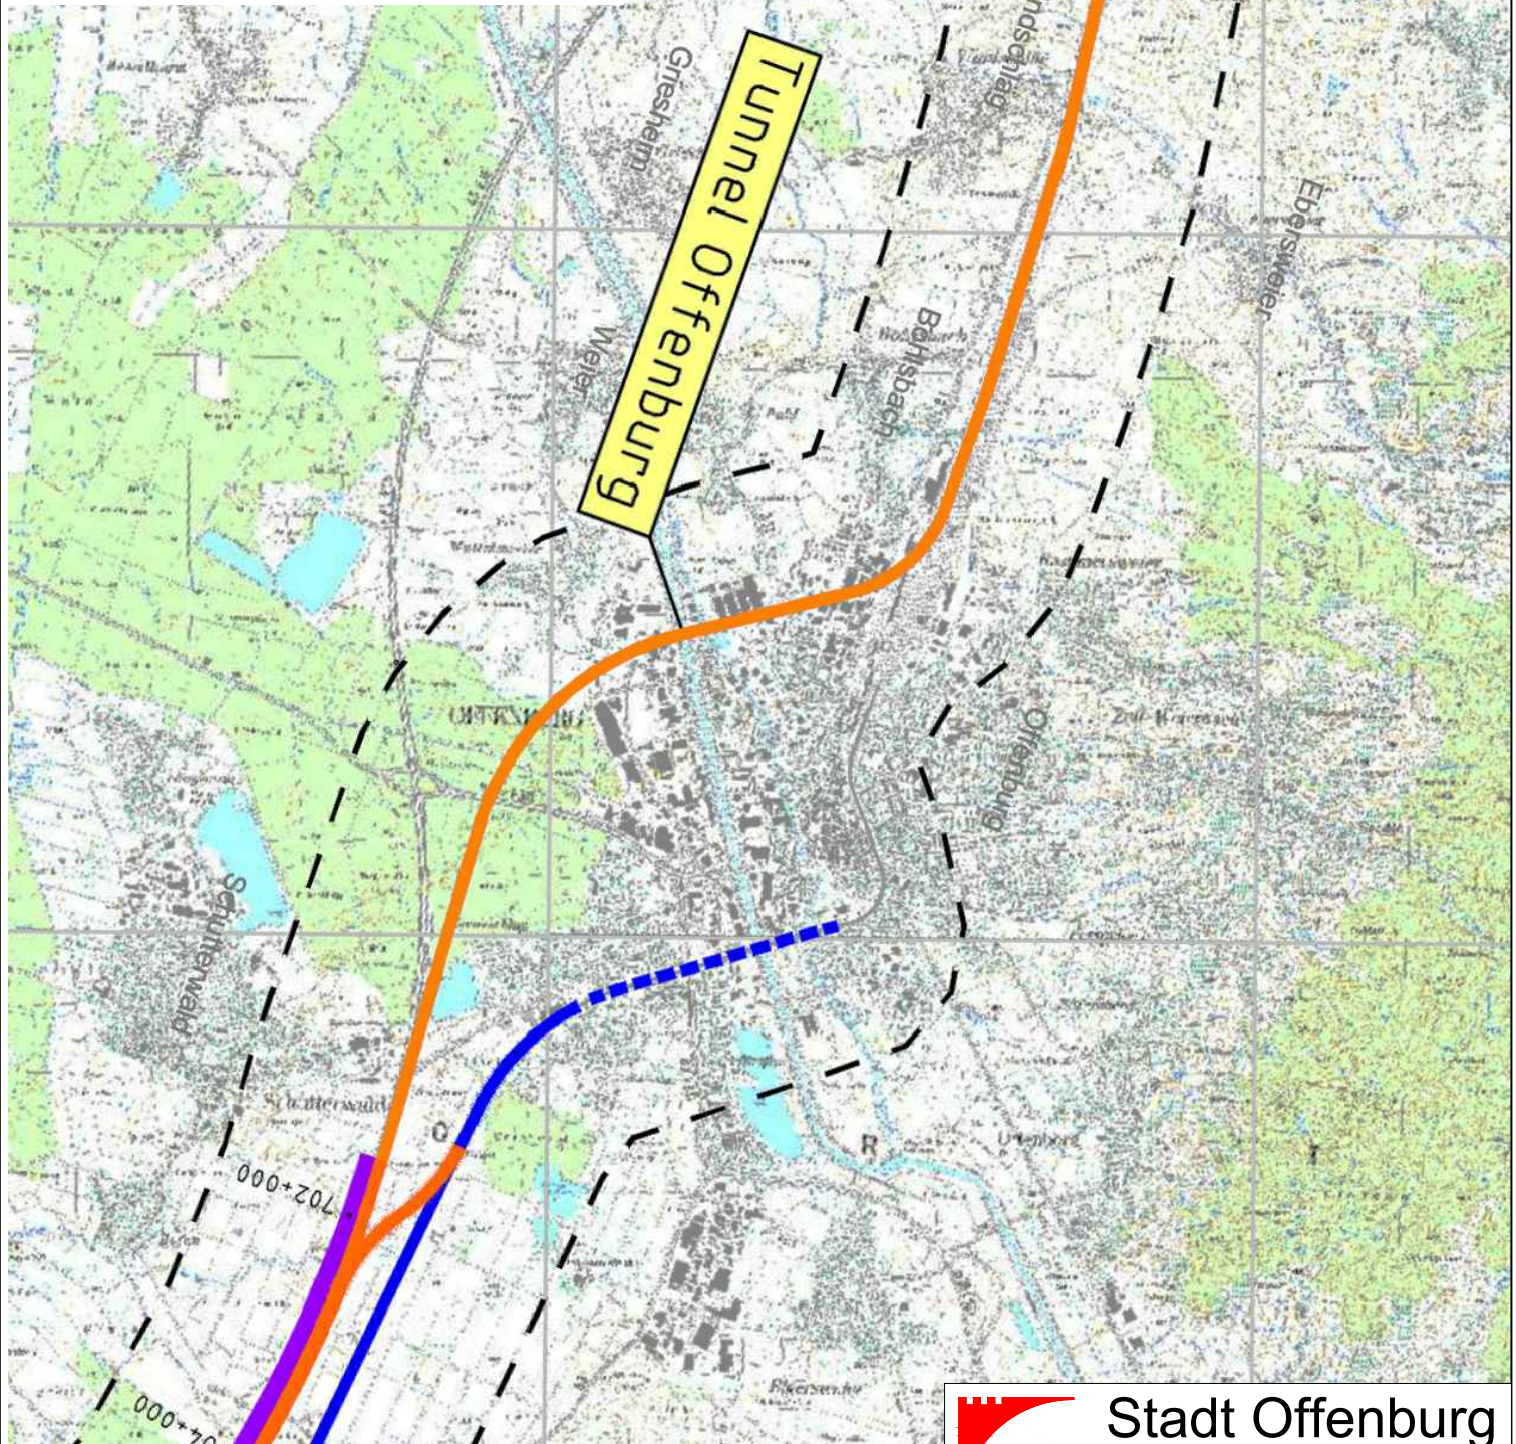

Stadt Offenburg

Abteilung 3.1
Stadtplanung und Stadtgestaltung

Ausbau von Rheintalbahn und Autobahn im
Raum Offenburg