


MI	III
0,6	(2,1)
g	--

MI	III
0,5	(1,7)
g	--

MI	III-IV
0,4	(1,6)
g	--

IV	GH max. 14,3 m
0,45	---
a	---

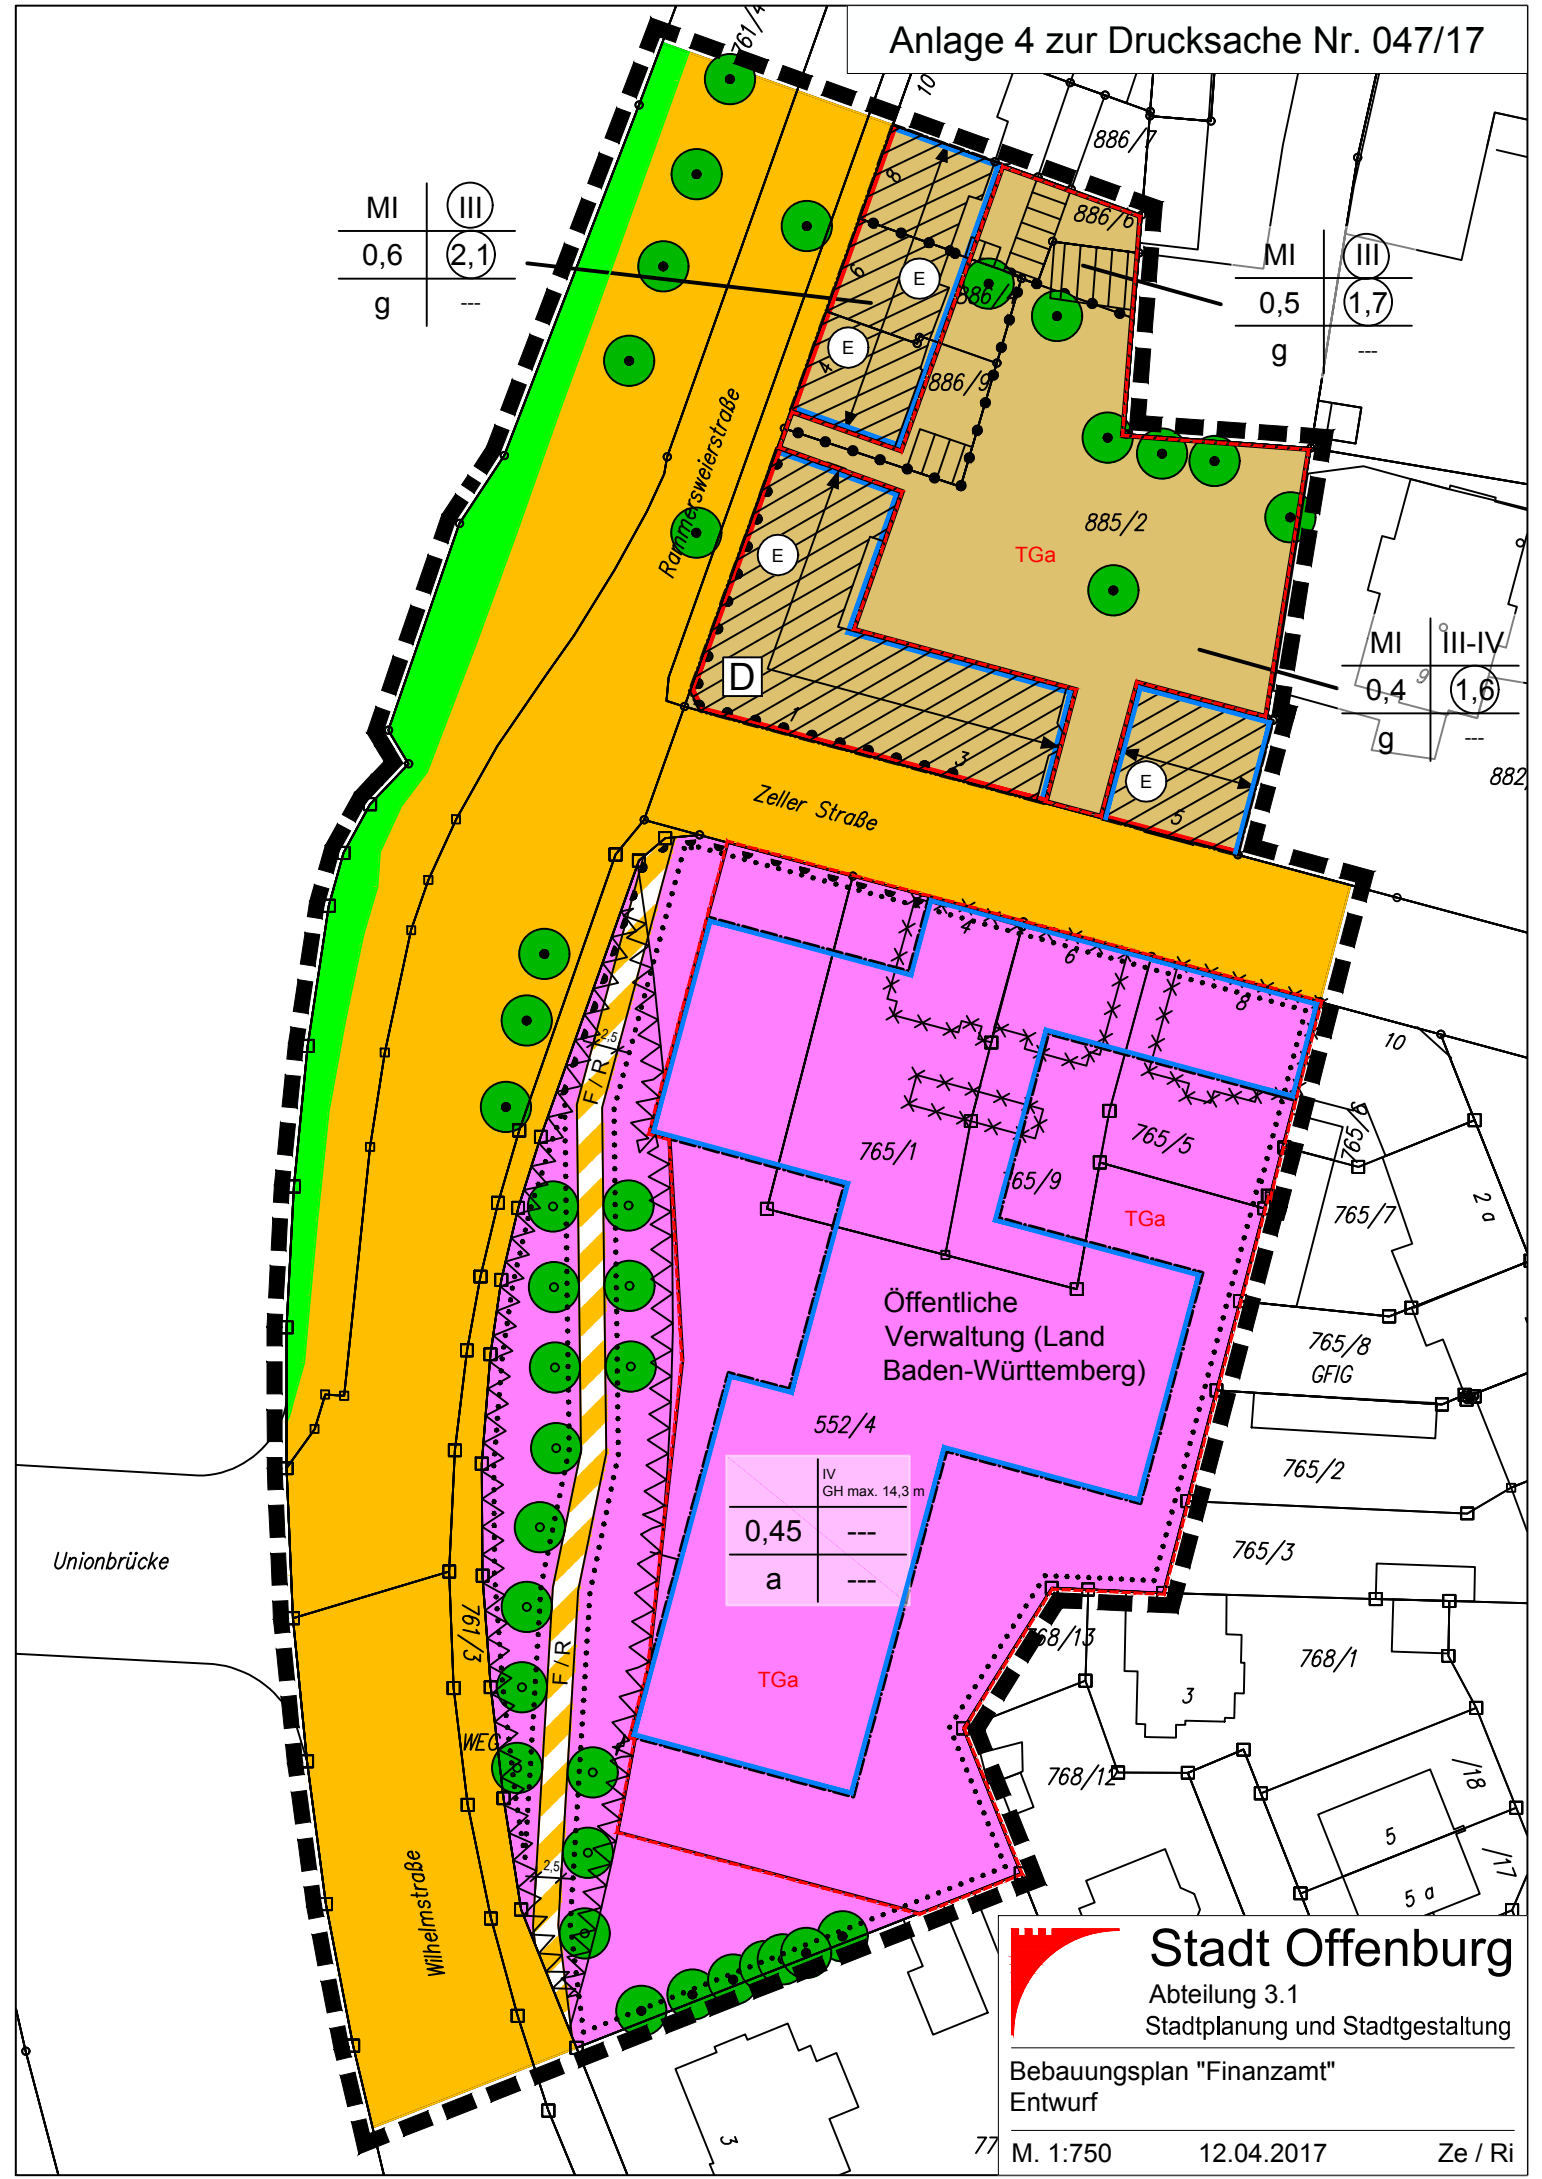

**Stadt Offenburg**  
 Abteilung 3.1  
 Stadtplanung und Stadtgestaltung

Bebauungsplan "Finanzamt"  
 Entwurf