

Trassen

Vorhaben der DB


- Offenburger Tunnel (Strecke 4290)
- Bestehende Rheintalbahn
- Autobahnparallele Trasse (NBS) (Strecke 4280)

Vorhaben der Straßenbauverwaltung

- Ausbau BAB A5

Untersuchungsraum

- 1.000 m - Korridor

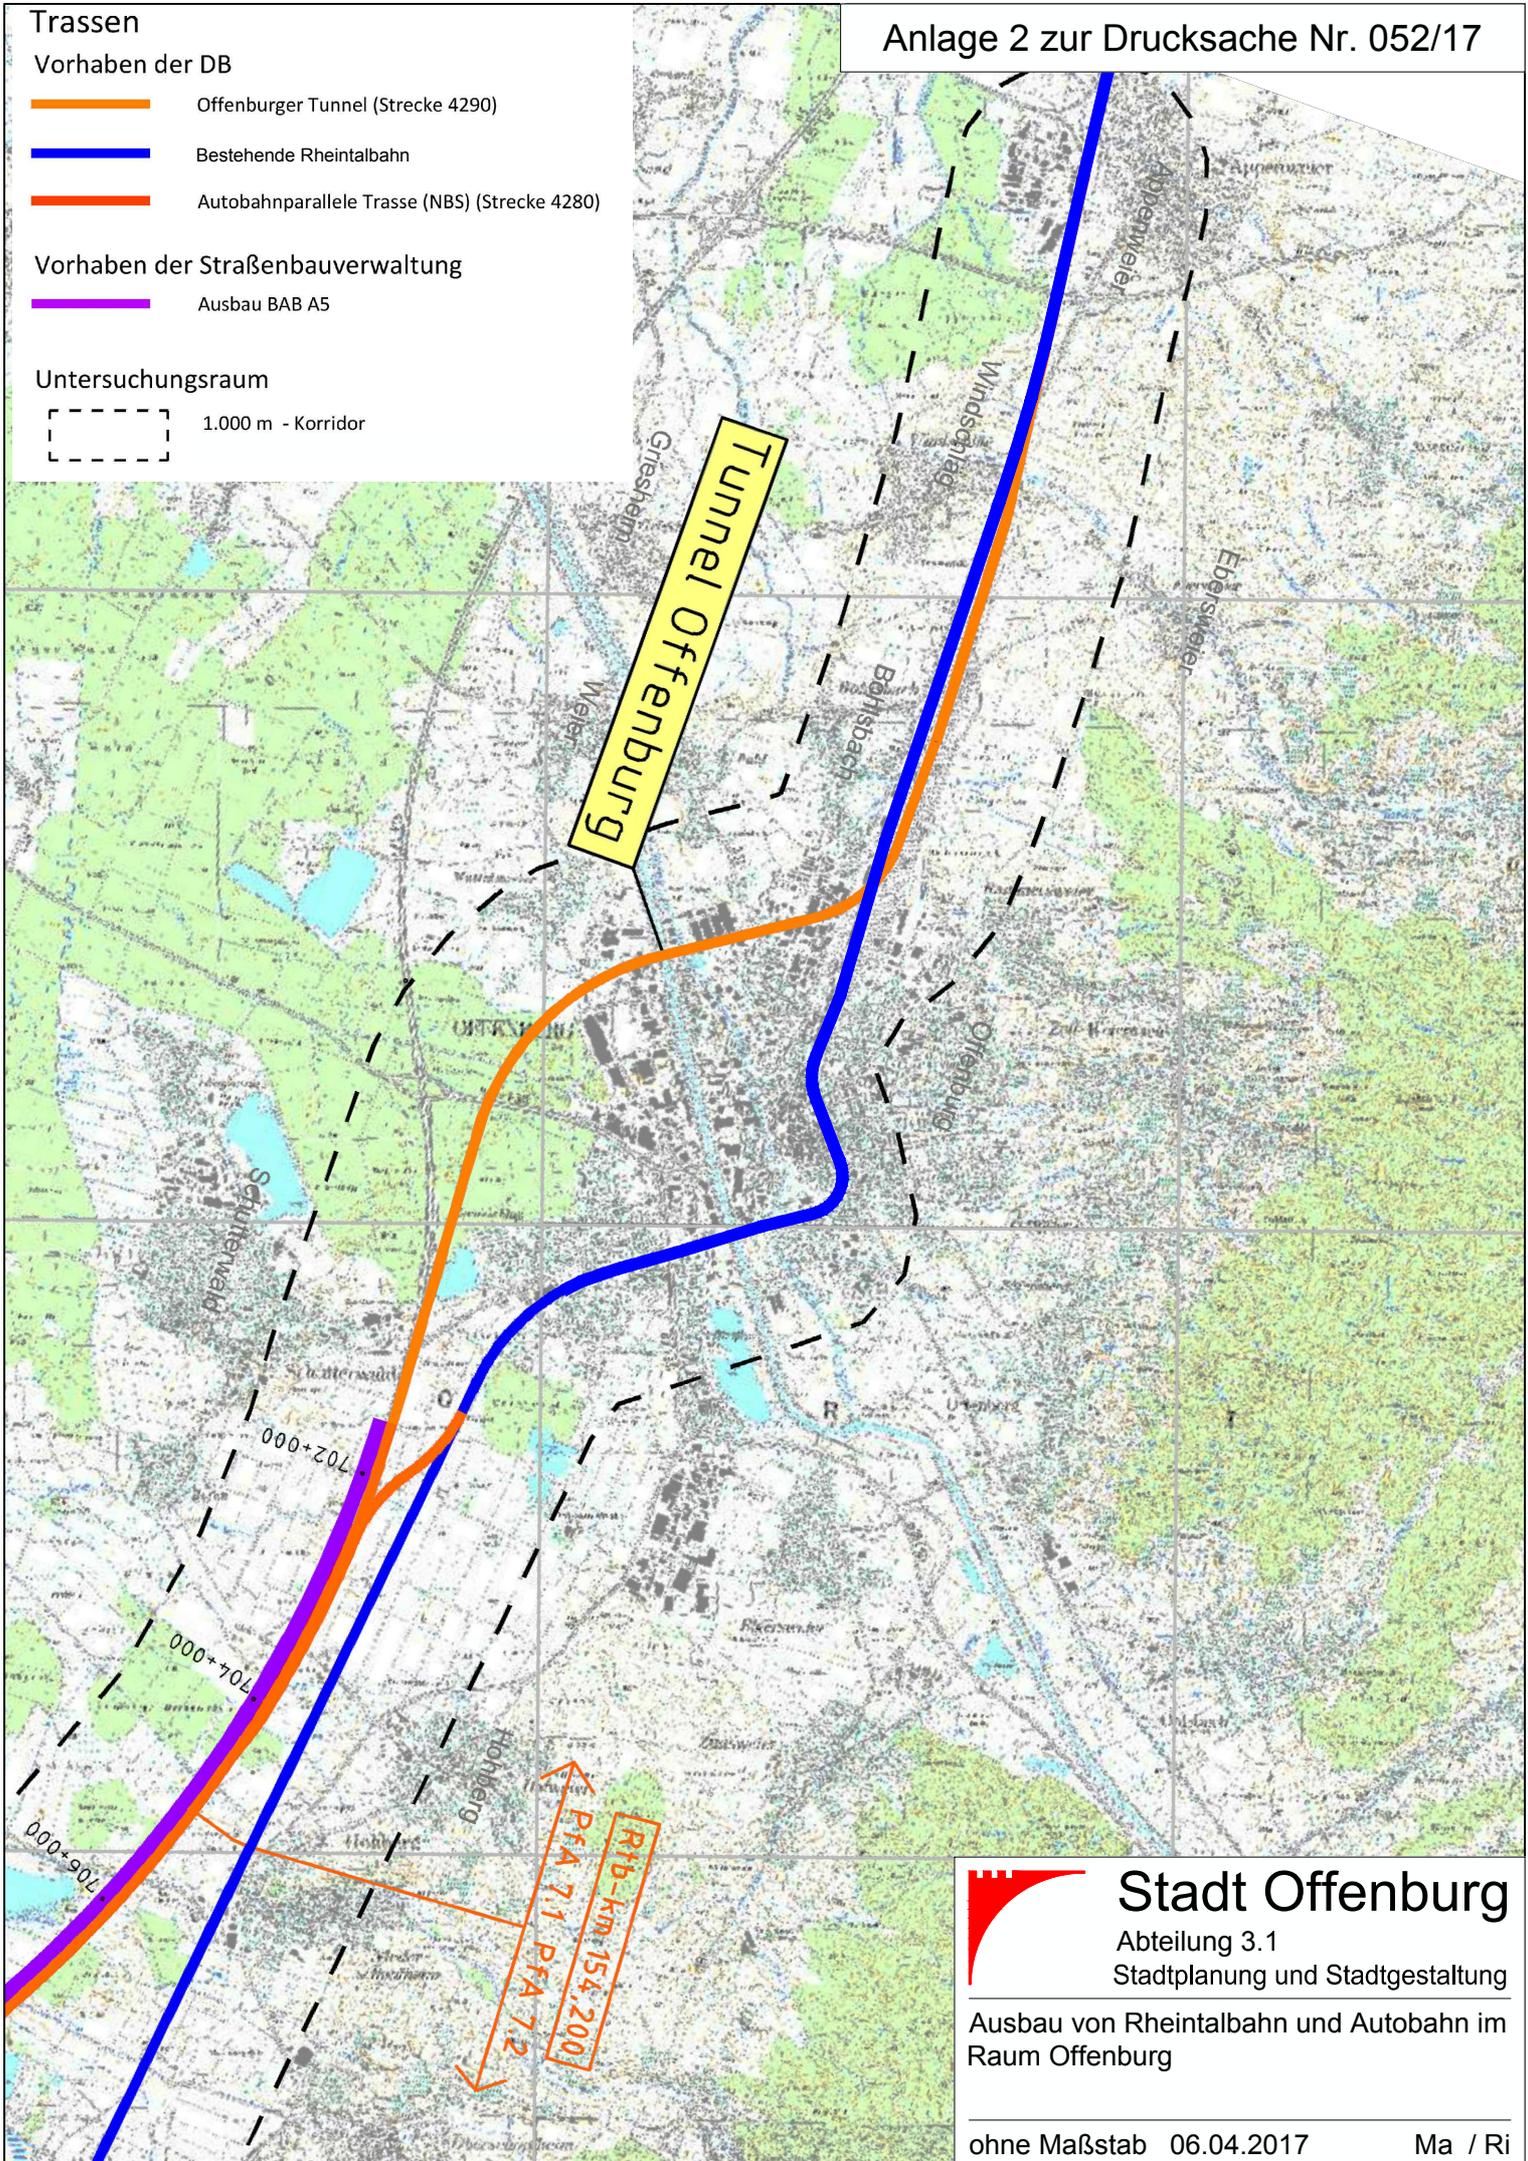

Stadt Offenburg

Abteilung 3.1
Stadtplanung und Stadtgestaltung

Ausbau von Rheintalbahn und Autobahn im Raum Offenburg