


Anlage 5 zur Drucksache Nr. 060/17

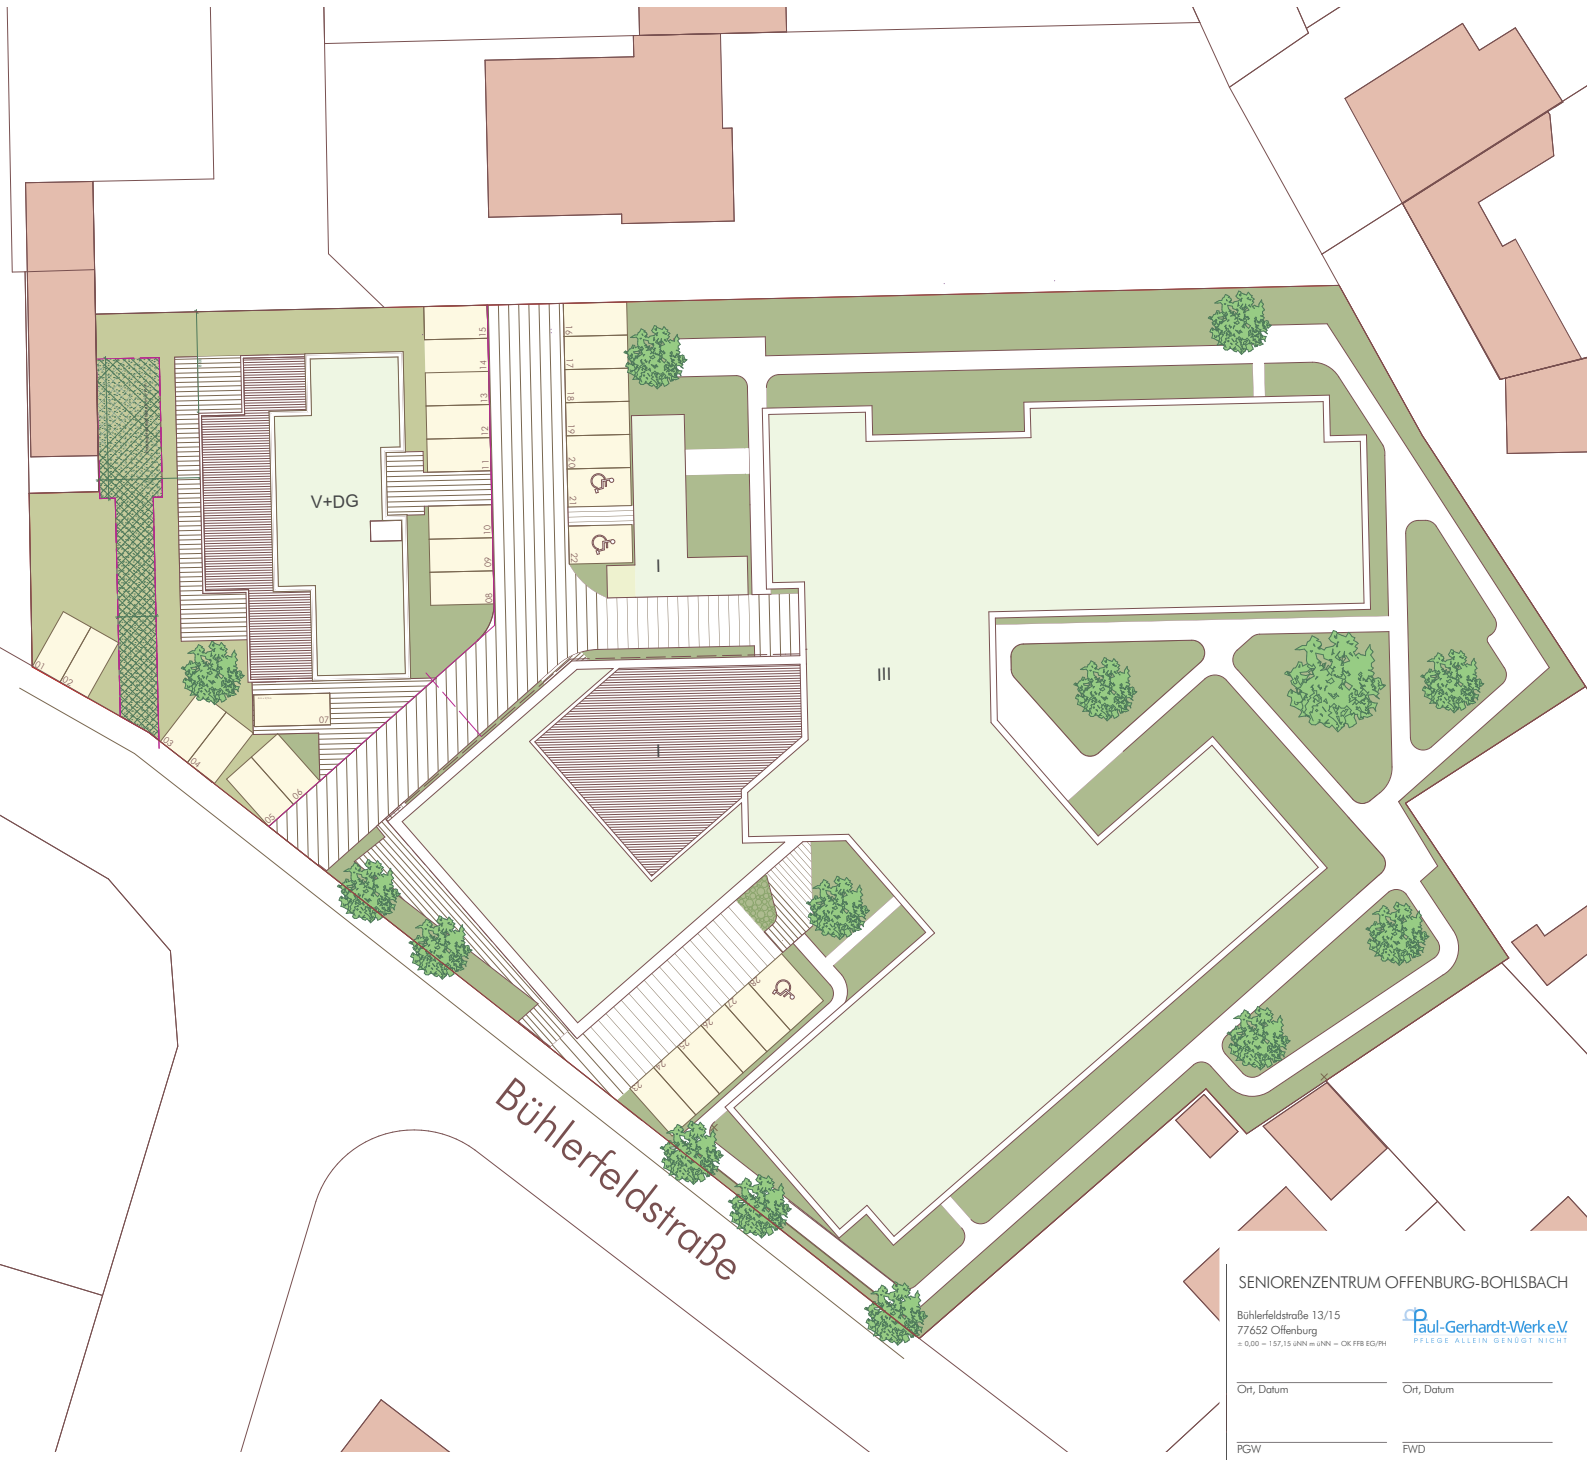

SENIORENZENTRUM OFFENBURG-BOHLSBACH

Bühlerfeldstraße 13/15  
77652 Offenburg  
= 0,00 = 157,15 uNN = uNN = OK FRB ED/PH



Ort, Datum \_\_\_\_\_ Ort, Datum \_\_\_\_\_

PGW \_\_\_\_\_ FWD \_\_\_\_\_

Entwurfsplanung

Dachaufsicht mit Außenanlagen  
Dachaufsicht B-Plan, Außenanlagen-fertig

Maßstab	Datum	Blatt	Blatt	Blatt
1:200	24.02.2017	w365	10	ENT_02_H
	Index: 22.05.17			

Paul-Gerhardt-Werk e.V.  
Kornwiesenstraße 116  
77624 Offenburg  
Tel. 0781 / 475 - 0  
Fax: 0781 / 475 - 412  
E-Mail: info@pgw-og.de

