


Ansicht Holz-Vorsatzschale, Bereich zwischen Unterführung Fliederweg und Einmündung Akeleiweg
(gemäß Drucksache 147/16)


Holz-Vorsatzschale an der Lärmschutzwand entlang der Königswaldstraße im Einmündungsbereich Fliederweg

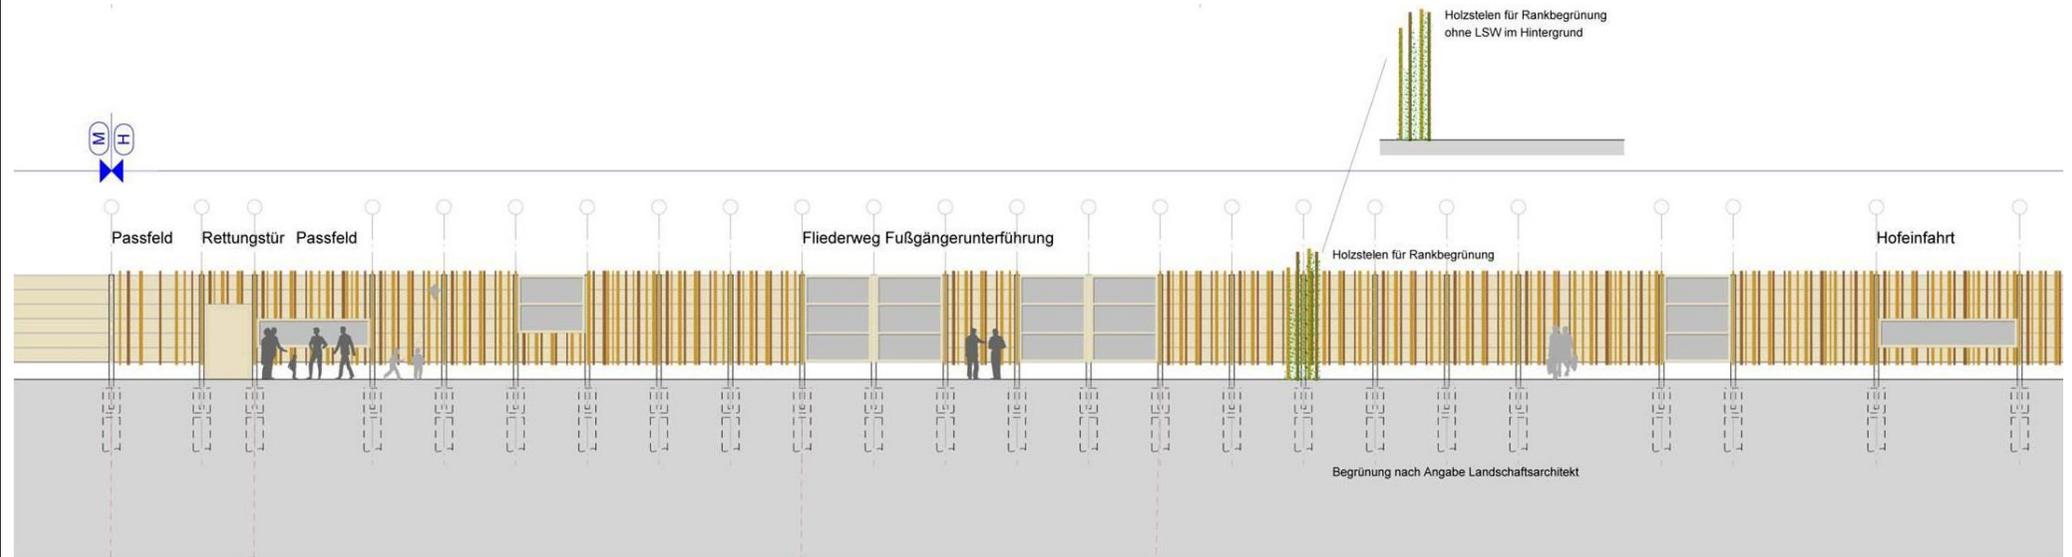

Abwicklung_LSW 2_Fliederweg


Ansicht Holz-Vorsatzschale, Bereich zwischen Unterführung Fliederweg und Einmündung Akeleiweg (gemäß Drucksache 147/16)

Holz-Vorsatzschale an der Lärmschutzwand entlang der Königswaldstraße im Einmündungsbereich Narzissenweg

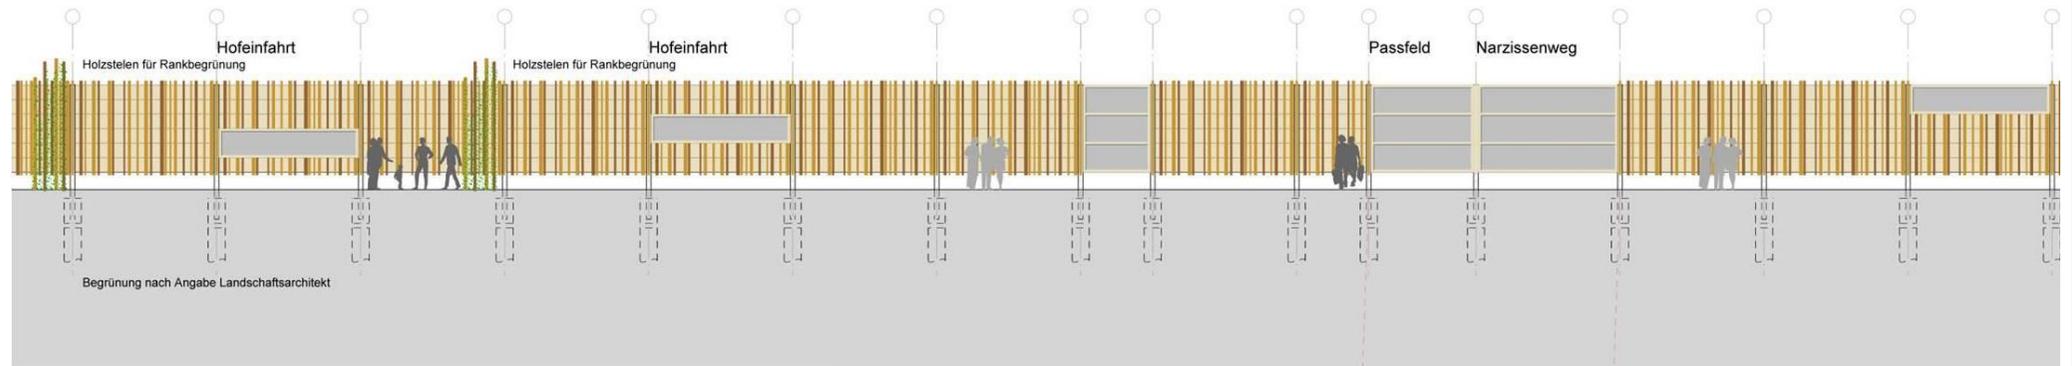

Abwicklung_LSW 2_Narzissenweg

Holz-Vorsatzschale an der Lärmschutzwand entlang der Königswaldstraße im Einmündungsbereich Lilienweg

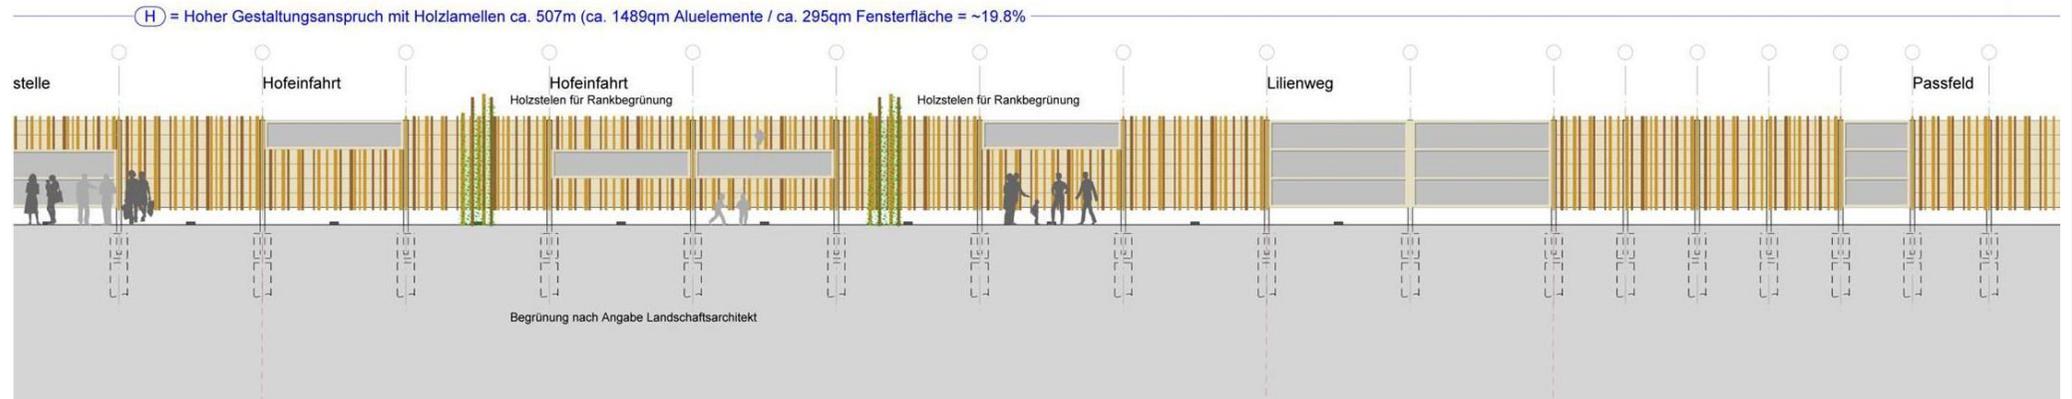

Abwicklung_LSW 2_Lilienweg

