



Gestaltungskonzept Königswaldstraße – Zwischen Einmündung Akeleiweg und östlichem Ende des Plangebiets
(Abschnitt 1)

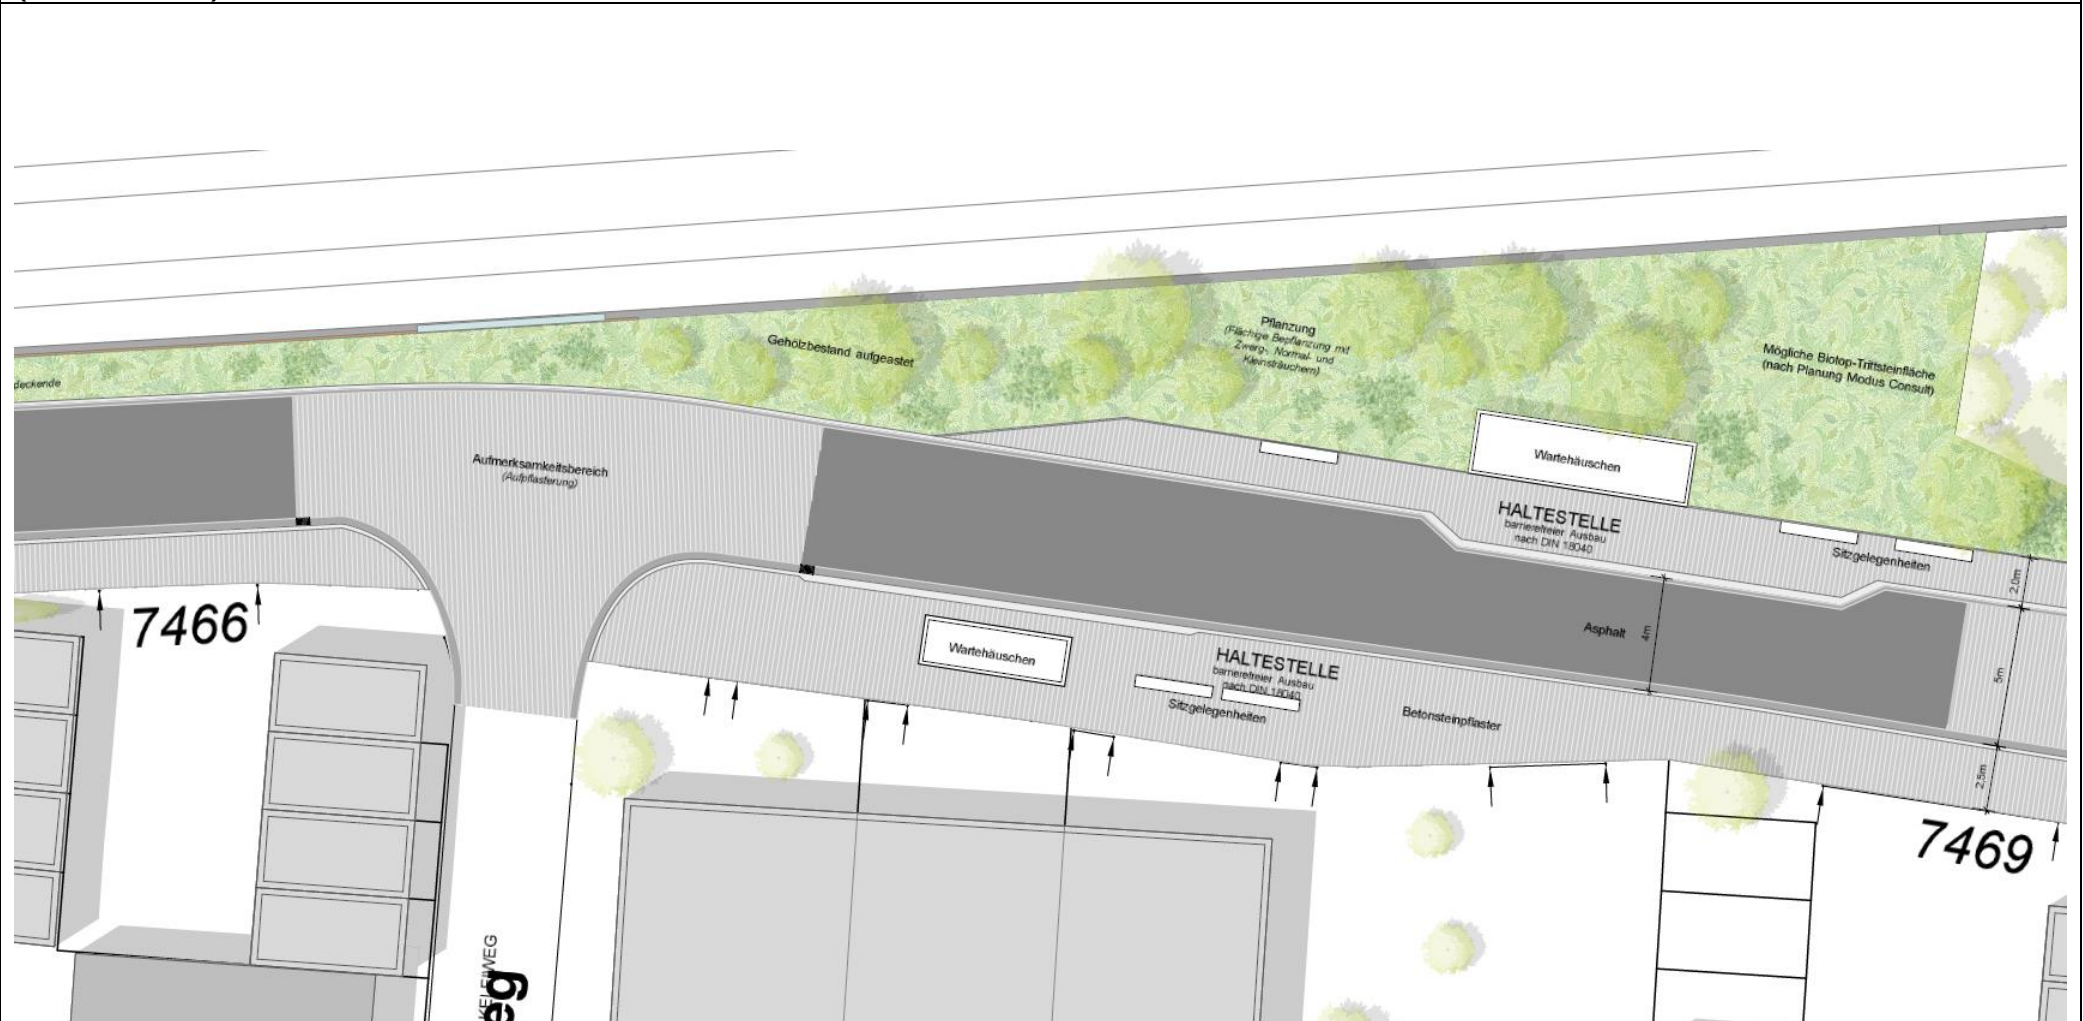

Gestaltungskonzept Königswaldstraße – Zwischen Einmündung Akeleiweg und östlichem Ende des Plangebiets
(Abschnitt 2)

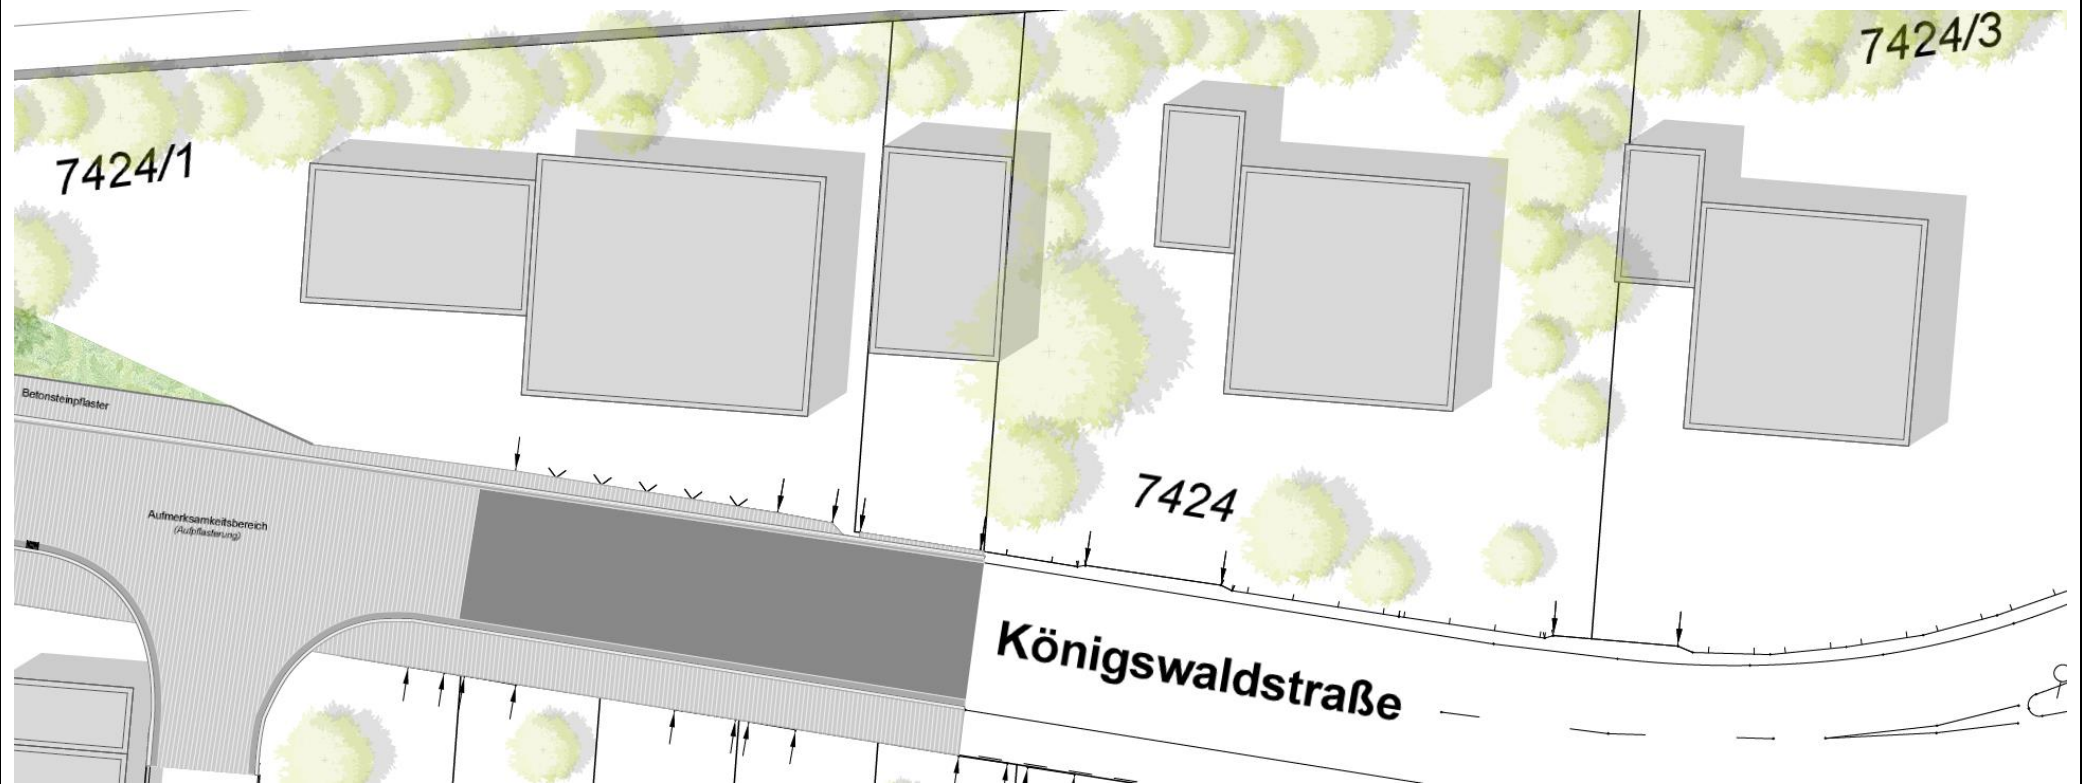

LEGENDE:



Bestandsbaum



Neupflanzung



Flächige Bepflanzung mit Zwerg-, Normal- und Kleinsträuchern & Stauden



Ansaat von Landschaftsrassen mit Arten von Halbtrockenrasen



Lärmschutzwand mit Holzvorsatzschale



Betonsteinpflaster