


MI	III
0,6	2,1
g	--

MI	III
0,5	1,7
g	--

MI	III-IV
0,4	1,6
g	--

IV	GH max. 14,3 m
0,45	---
a	---

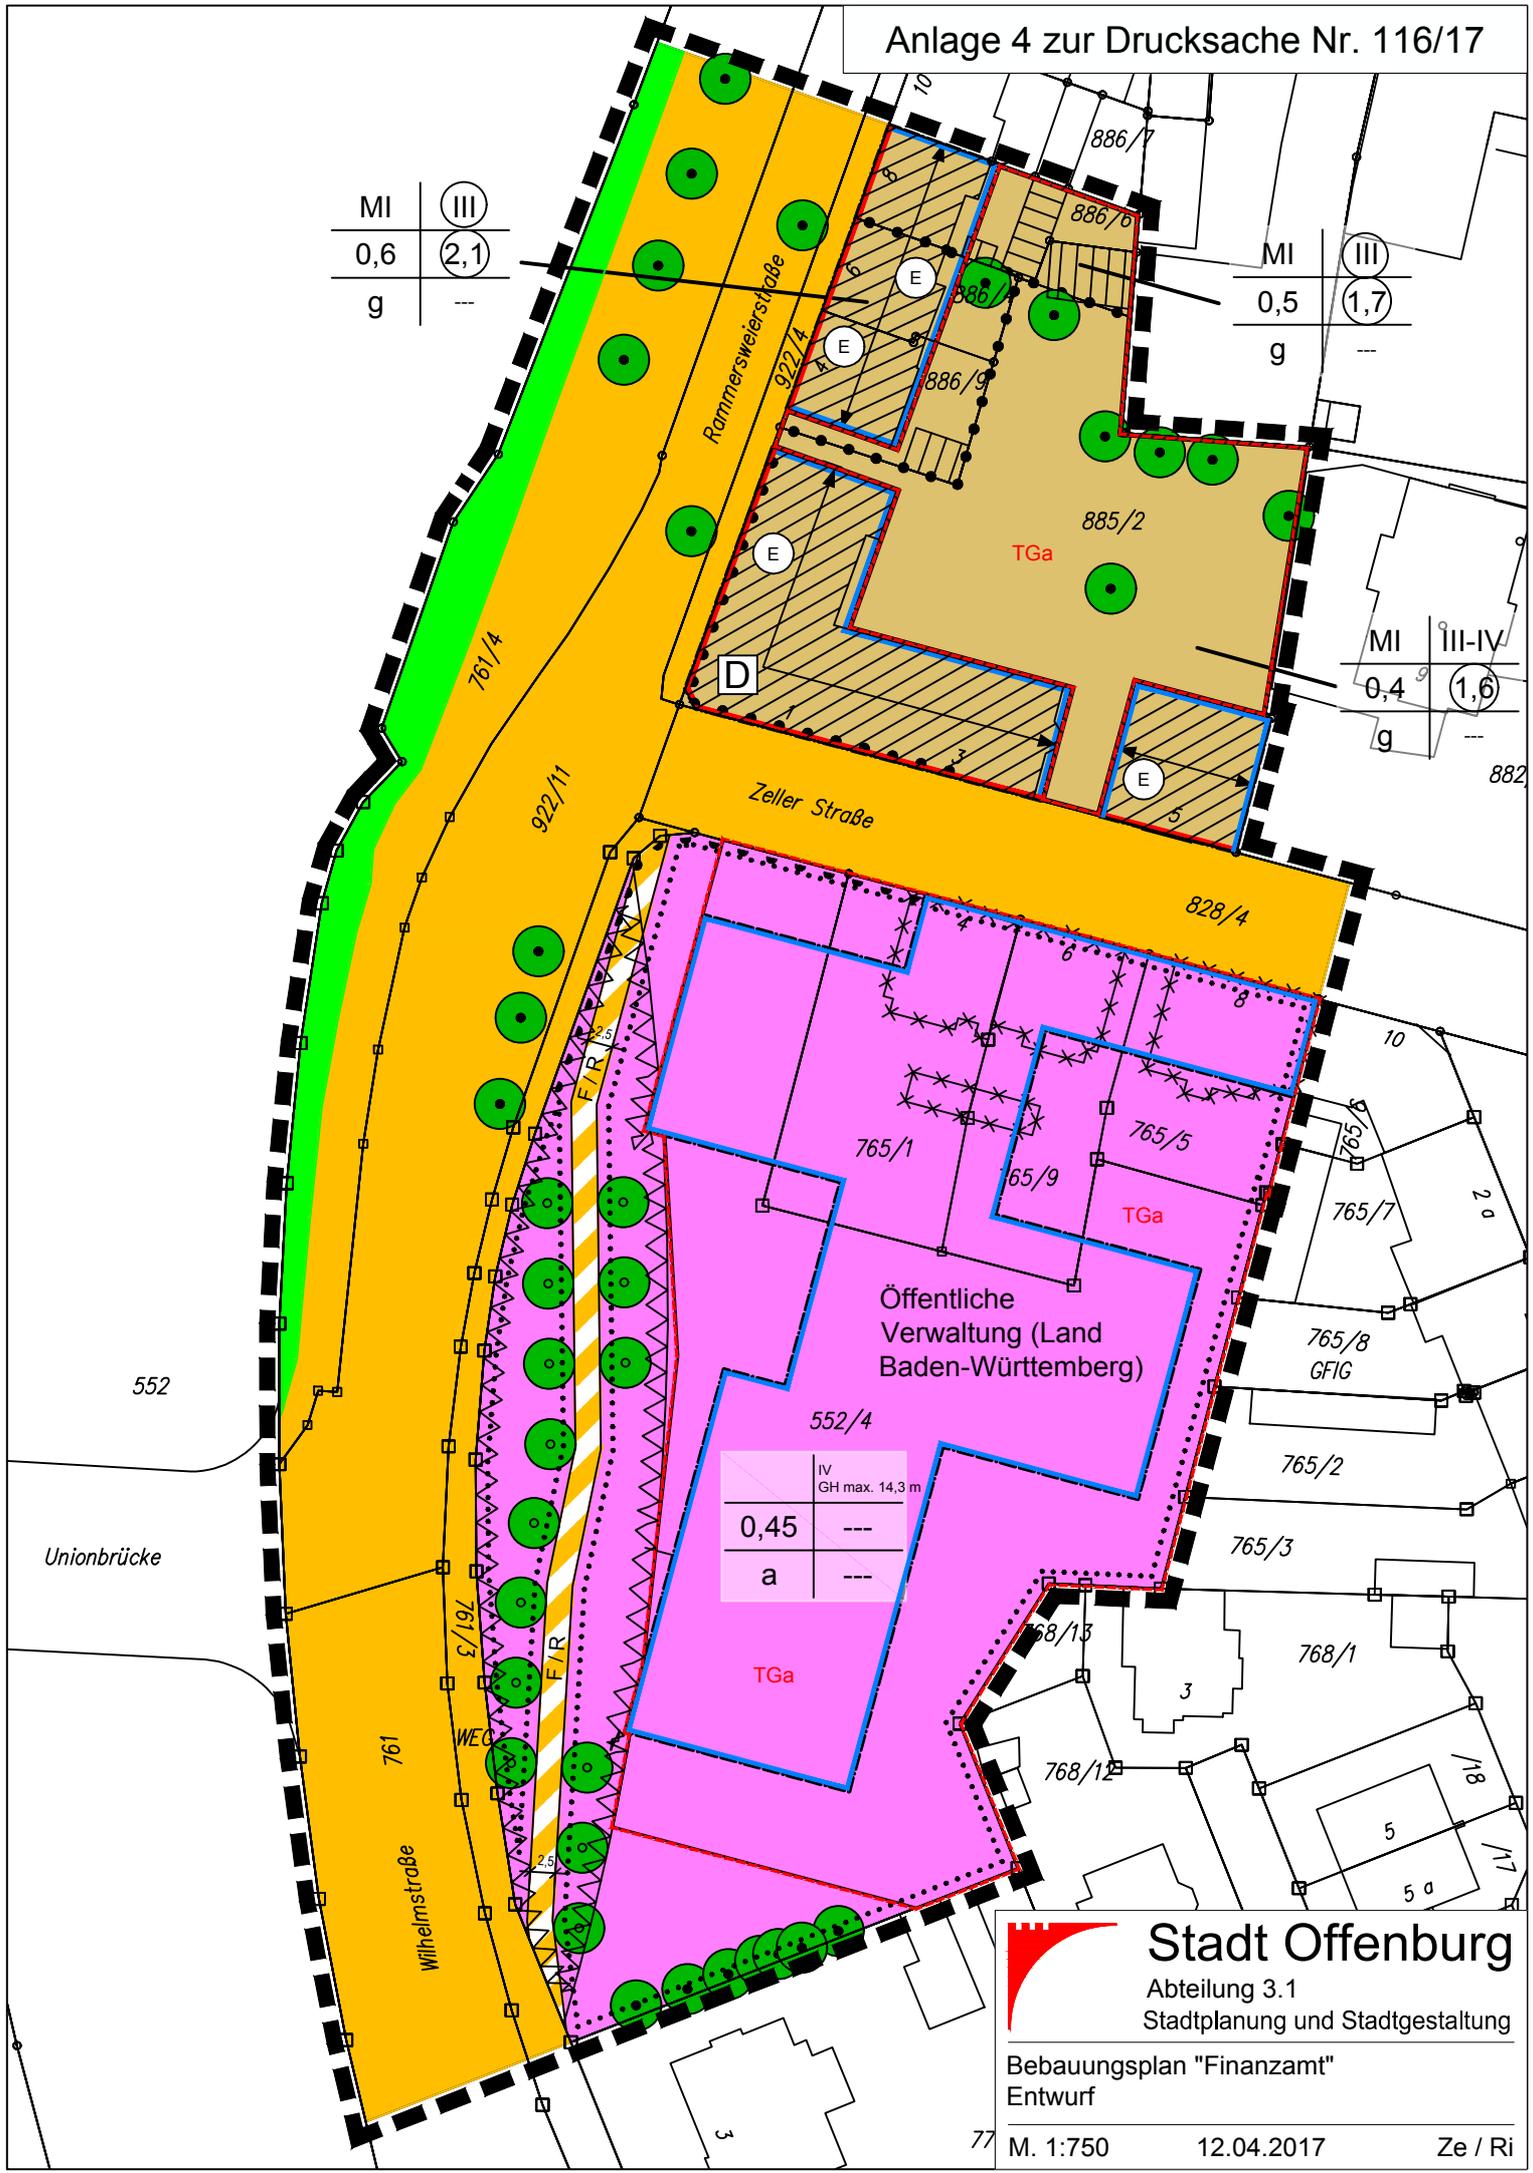

Stadt Offenburg
 Abteilung 3.1
 Stadtplanung und Stadtgestaltung

Bebauungsplan "Finanzamt"
 Entwurf