


# Ausbauquerschnitt bei Station 0+ 460.00

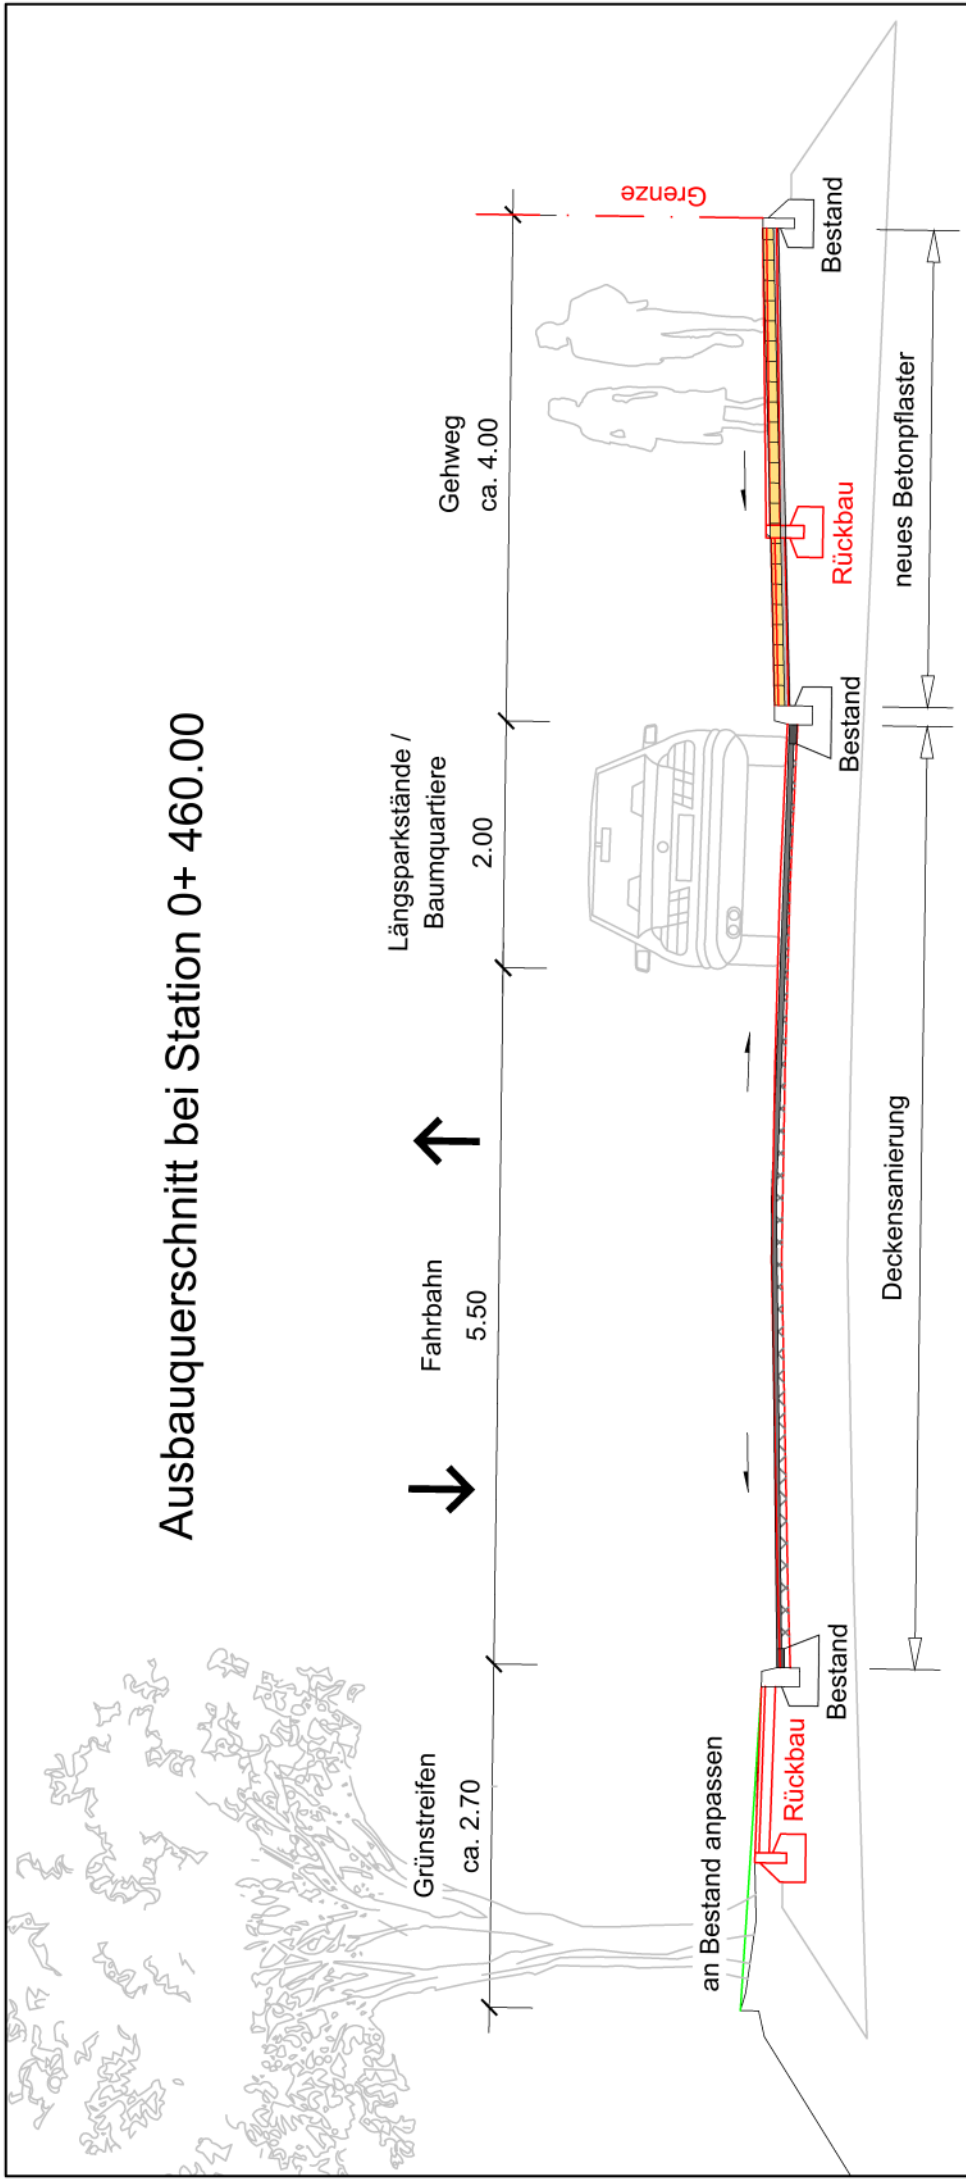

Umgestaltung der Platanenallee  
in Offenburg

Anlage Nr.: 2

Ausbauquerschnitt  
bei Station 0+ 460.00

Datum: 14.08.2017



Ingenieurbüro  
Siggelkow GmbH  
Waltersweilerweg 1  
77652 Offenburg  
T. 0781/77529 F. 0781/74917