



Anlage 2a

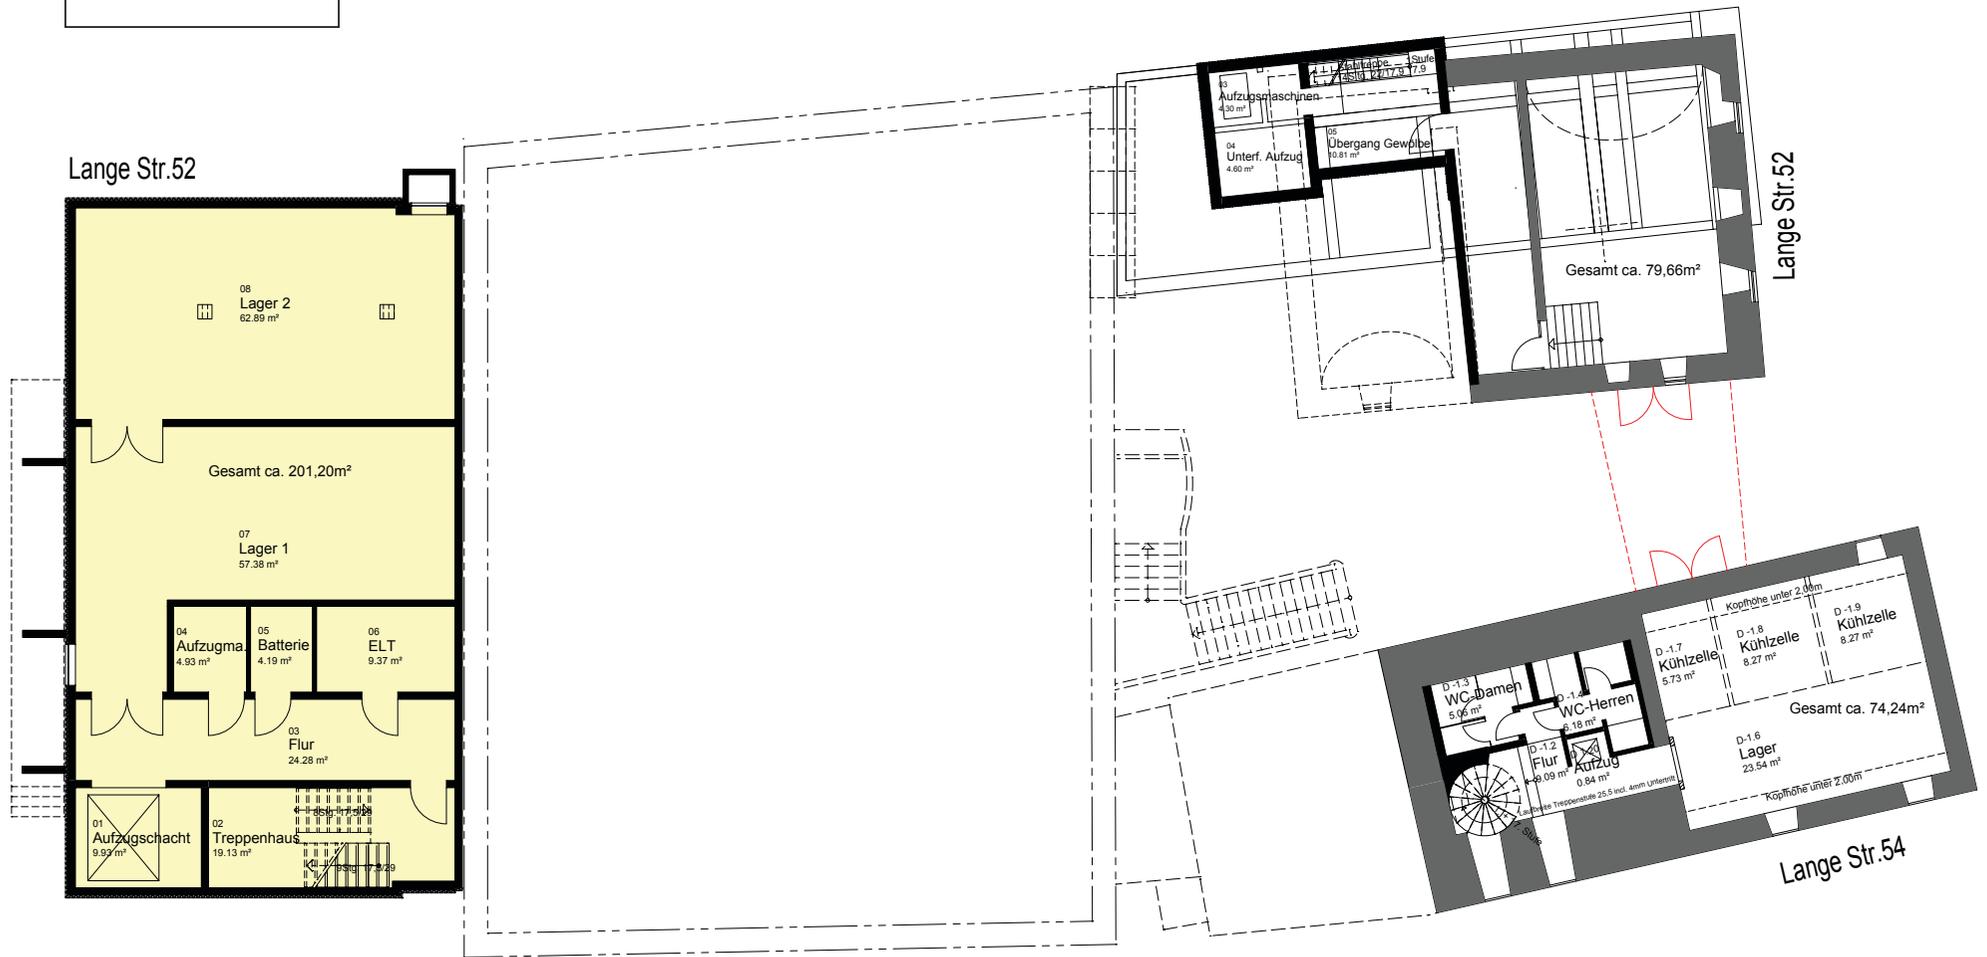

Keller Veranstaltung


Salmen Saal + Bistro
 Untergeschoss
 große Variante A M 1:150

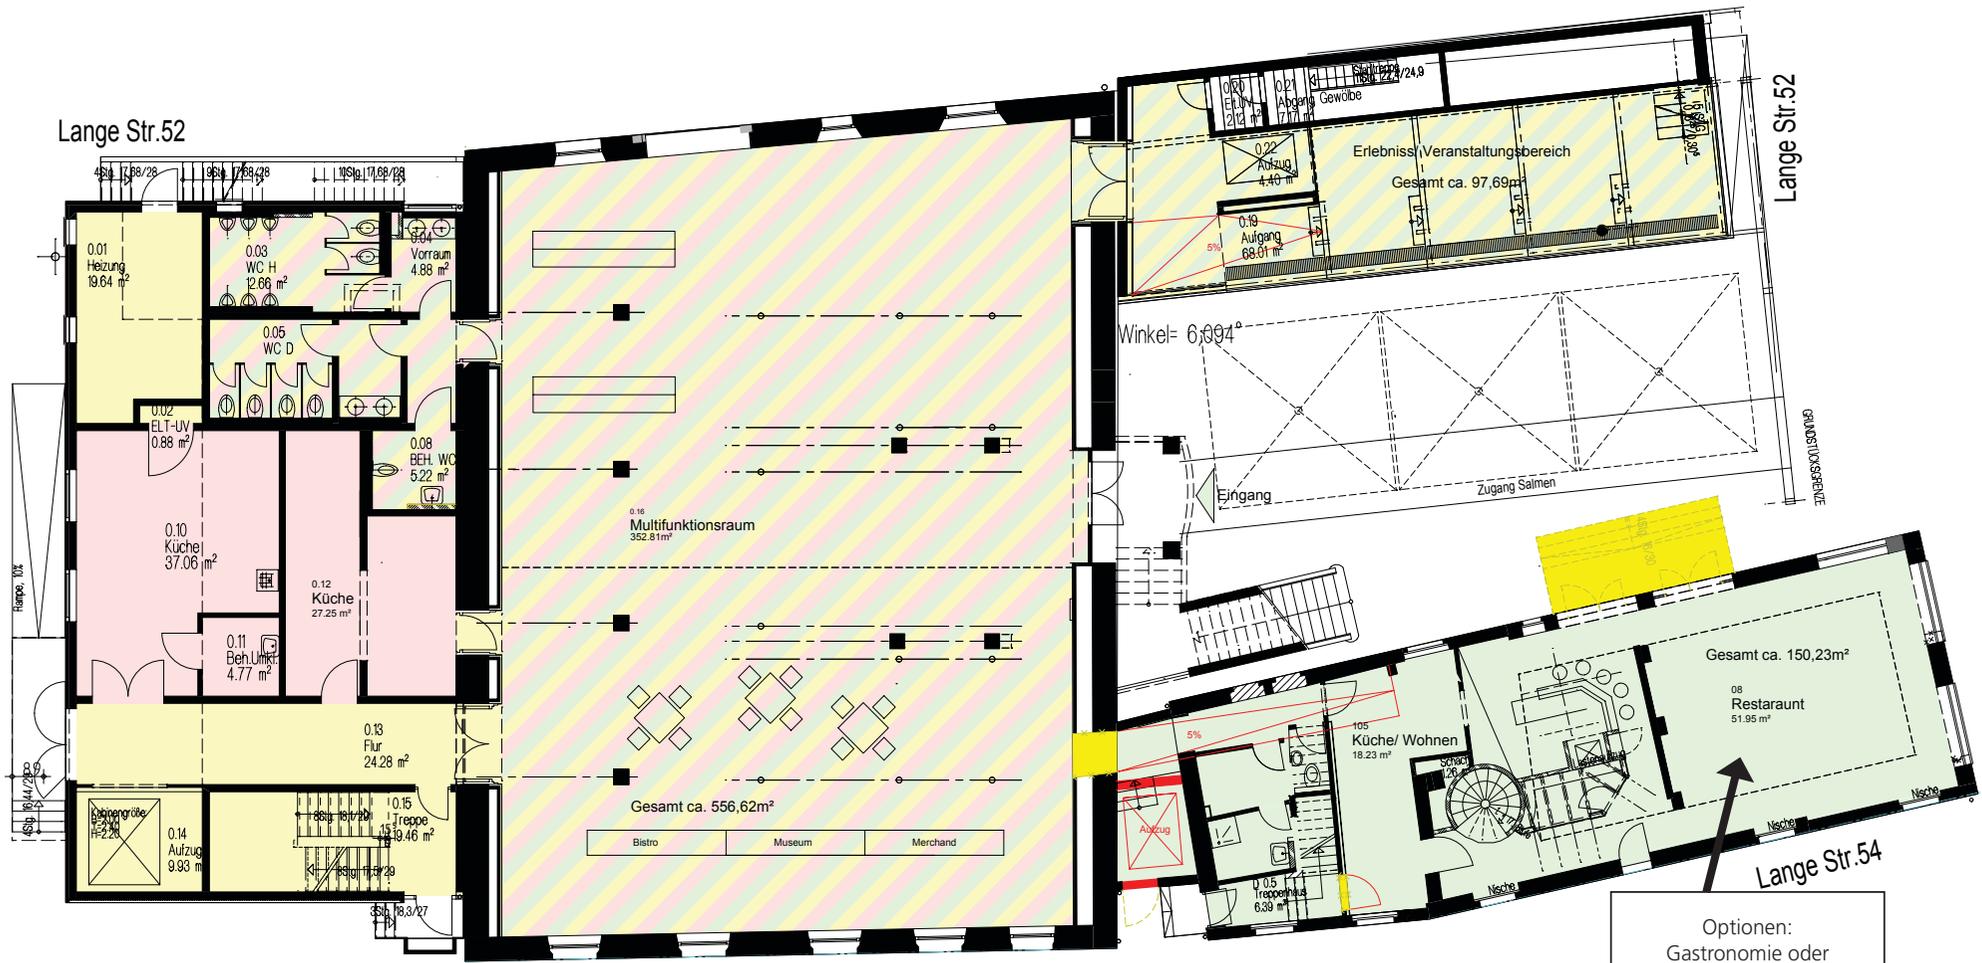

- Gastronomie
- Veranstaltung
- Ausstellung/ Erinnerungraum
- Multifunktion

Optionen:
Gastronomie oder
Ausstellungsfläche

Salmen Saal + Bistro
Erdgeschoss
große Variante A M 1:150

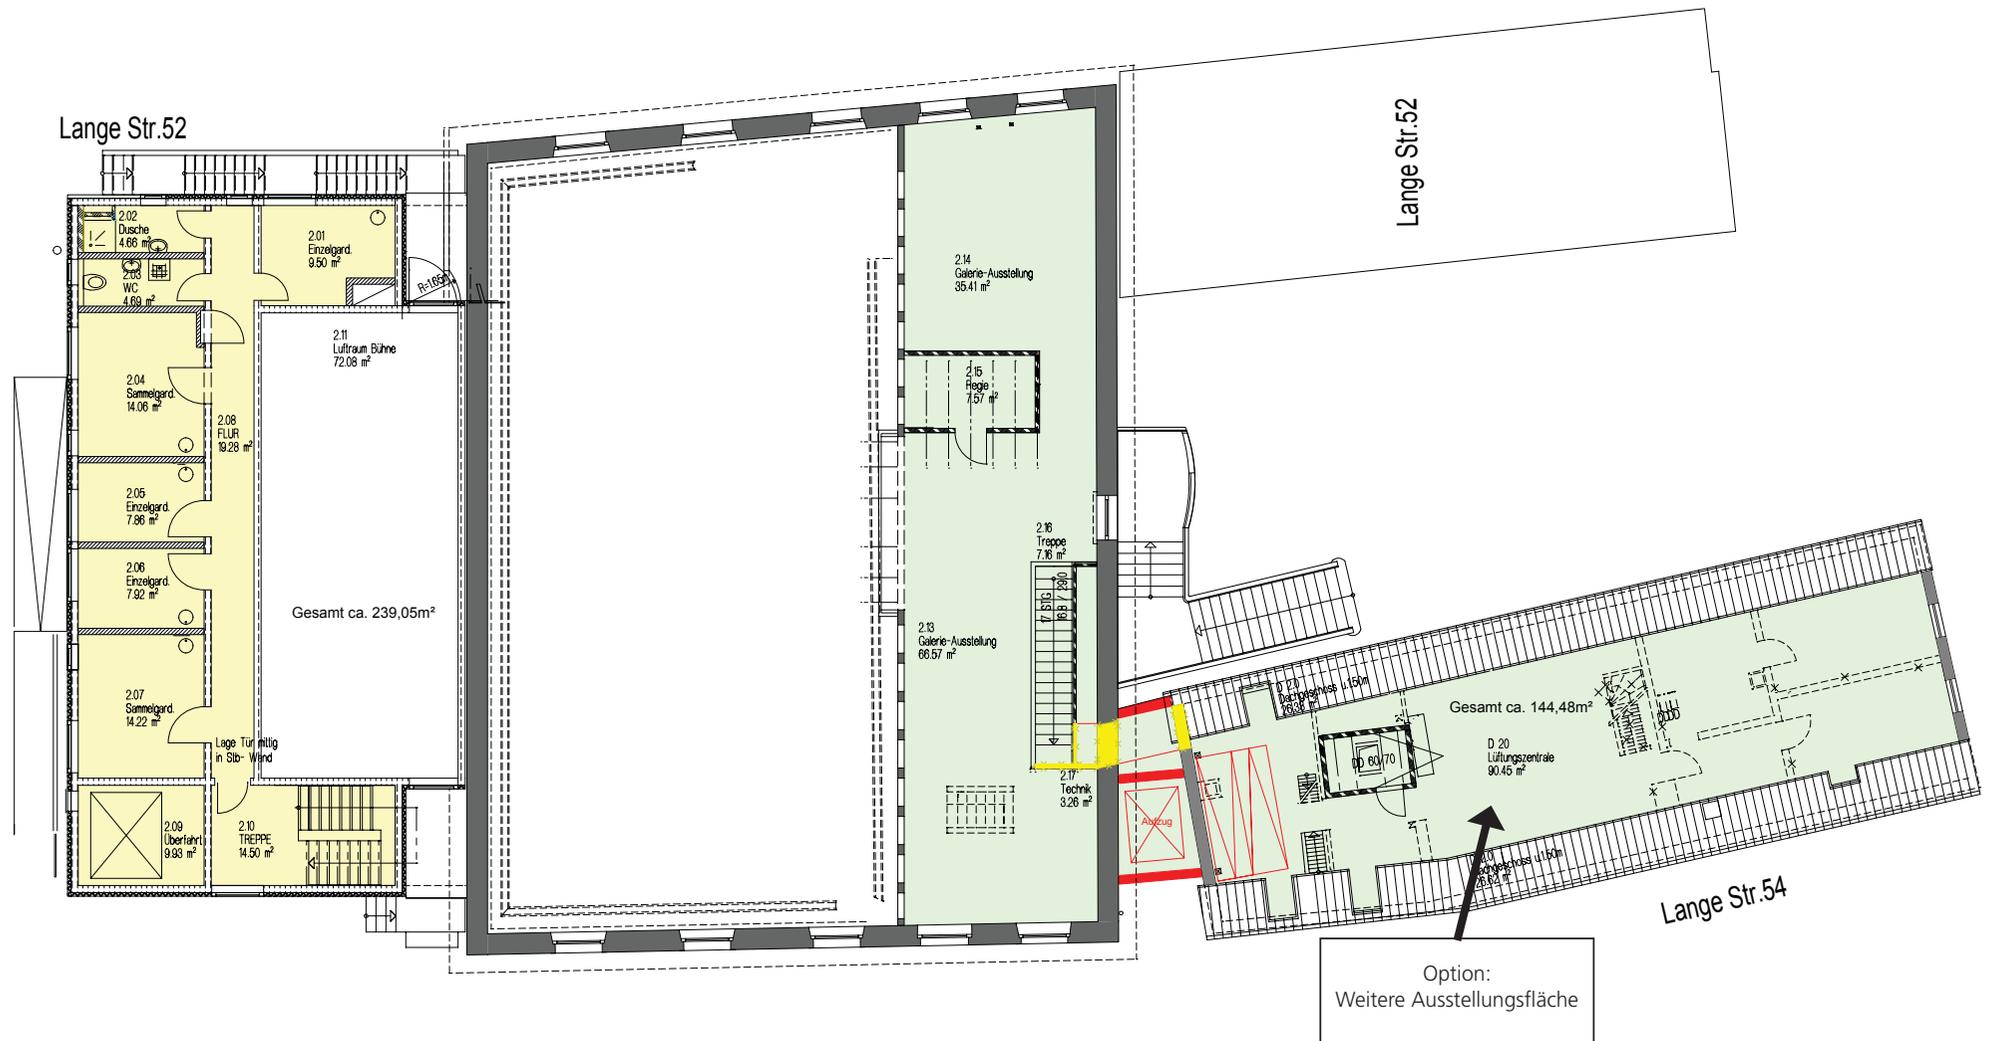

Salmen Saal + Bistro
Empore/ Dachgeschoss
große Variante A M 1:150