



Anlage 2b

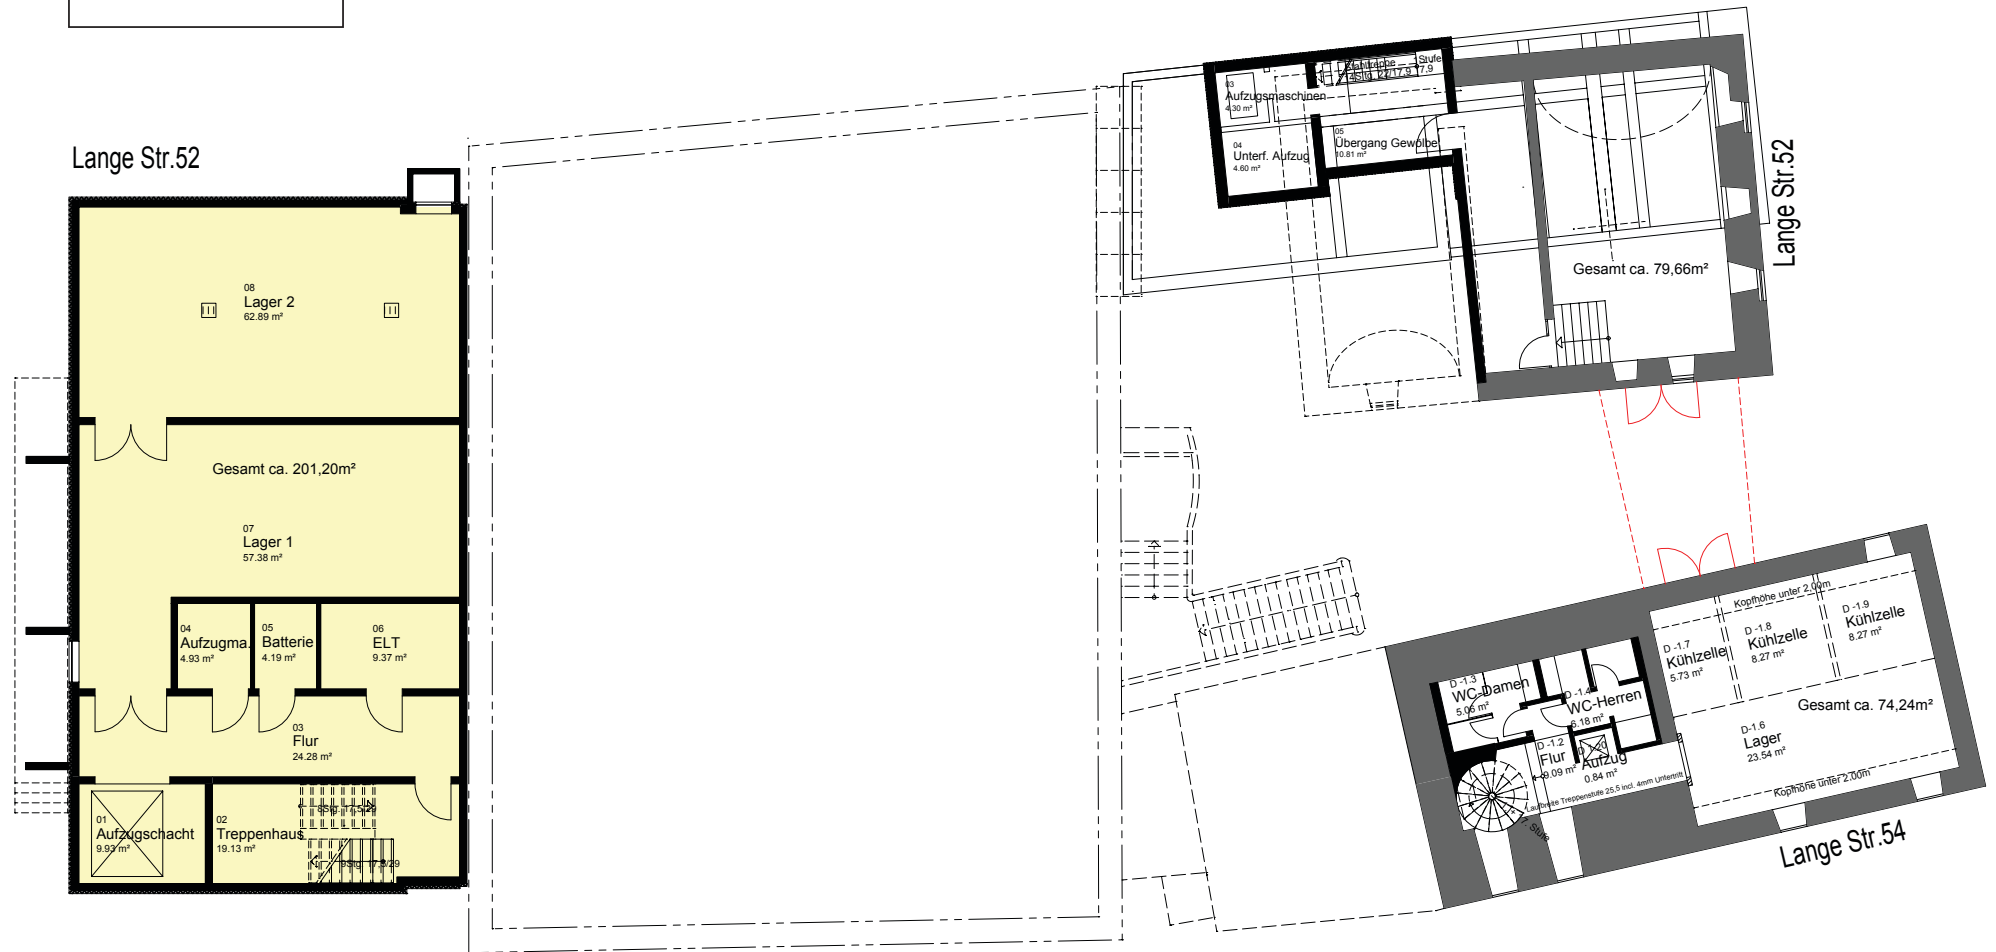

Keller Veranstaltung


Salmen Saal + Bistro  
 Untergeschoss  
 kleine Variante B    M 1:150

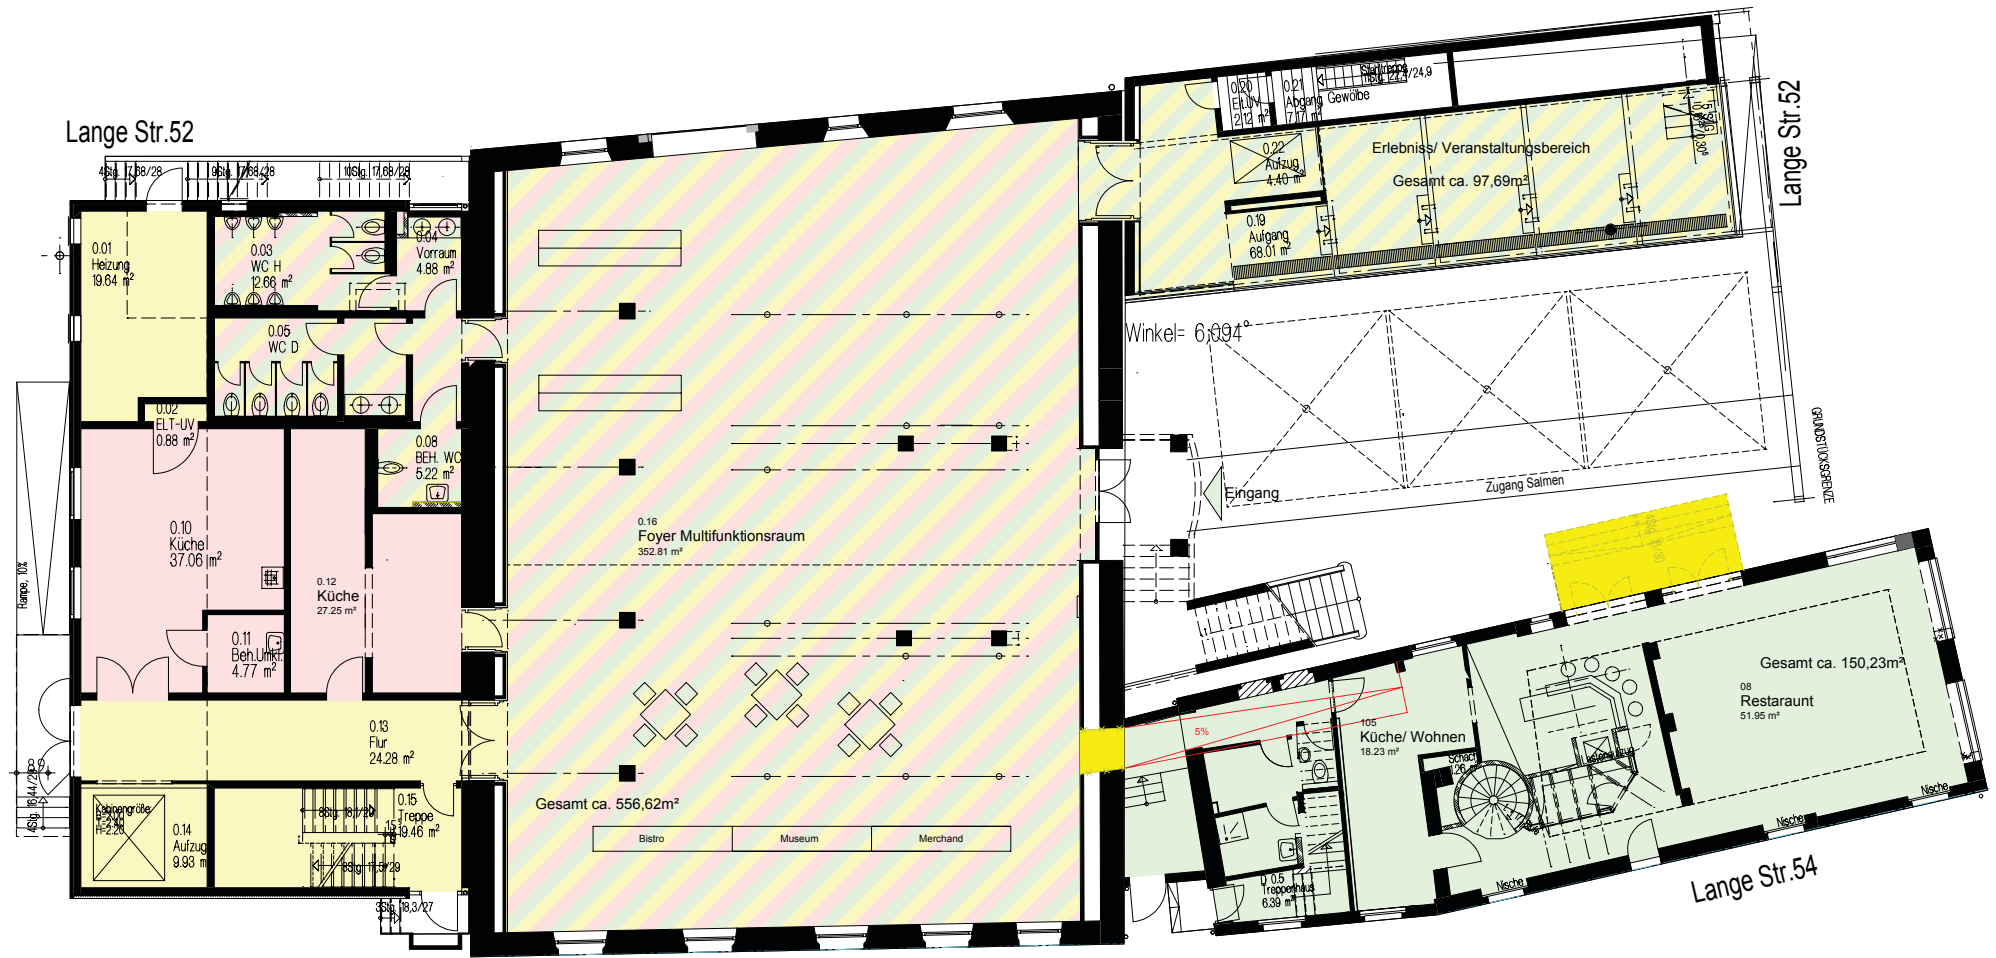

- Gastronomie
- Veranstaltung
- Ausstellung/ Erinnerungsraum
- Multifunktion


Salmen Saal + Bistro  
 Erdgeschoss  
 kleine Variante B M 1:150

Lange Str.52

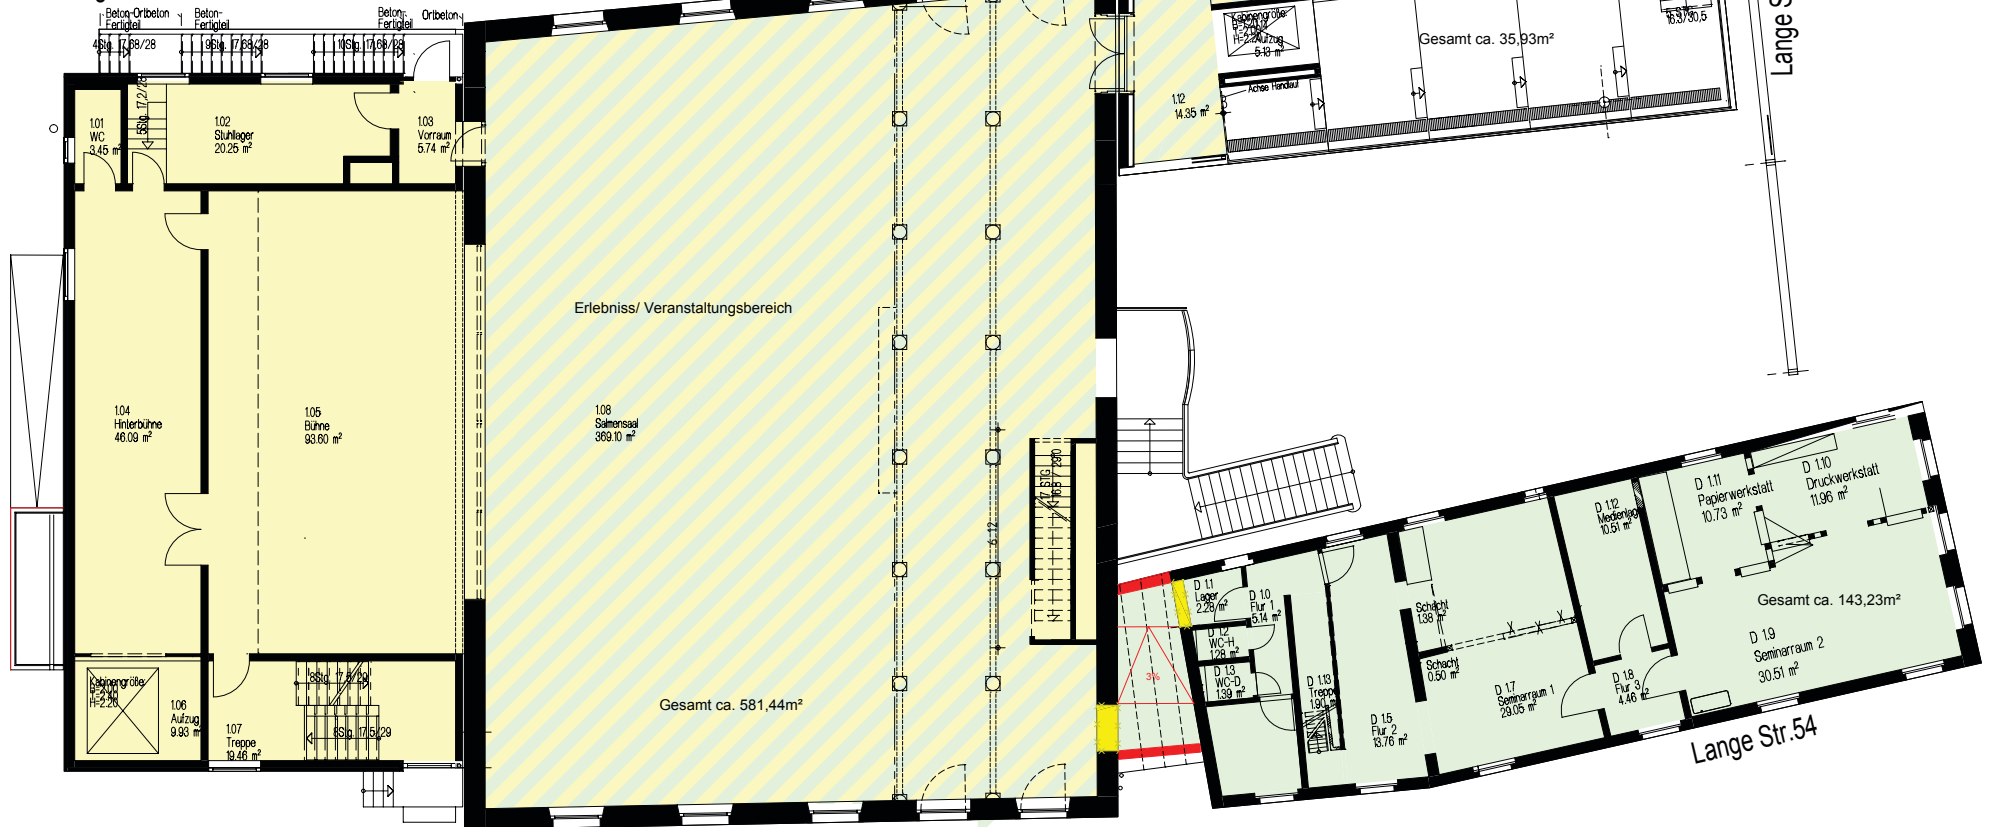

- Ausstellung/ Erinnerungsraum
- Veranstaltung (Salmensaal)
- Erlebniss/ Veranstaltungsbereich

Salmen Saal + Bistro  
 Obergeschoss  
 kleine Variante B M 1:150

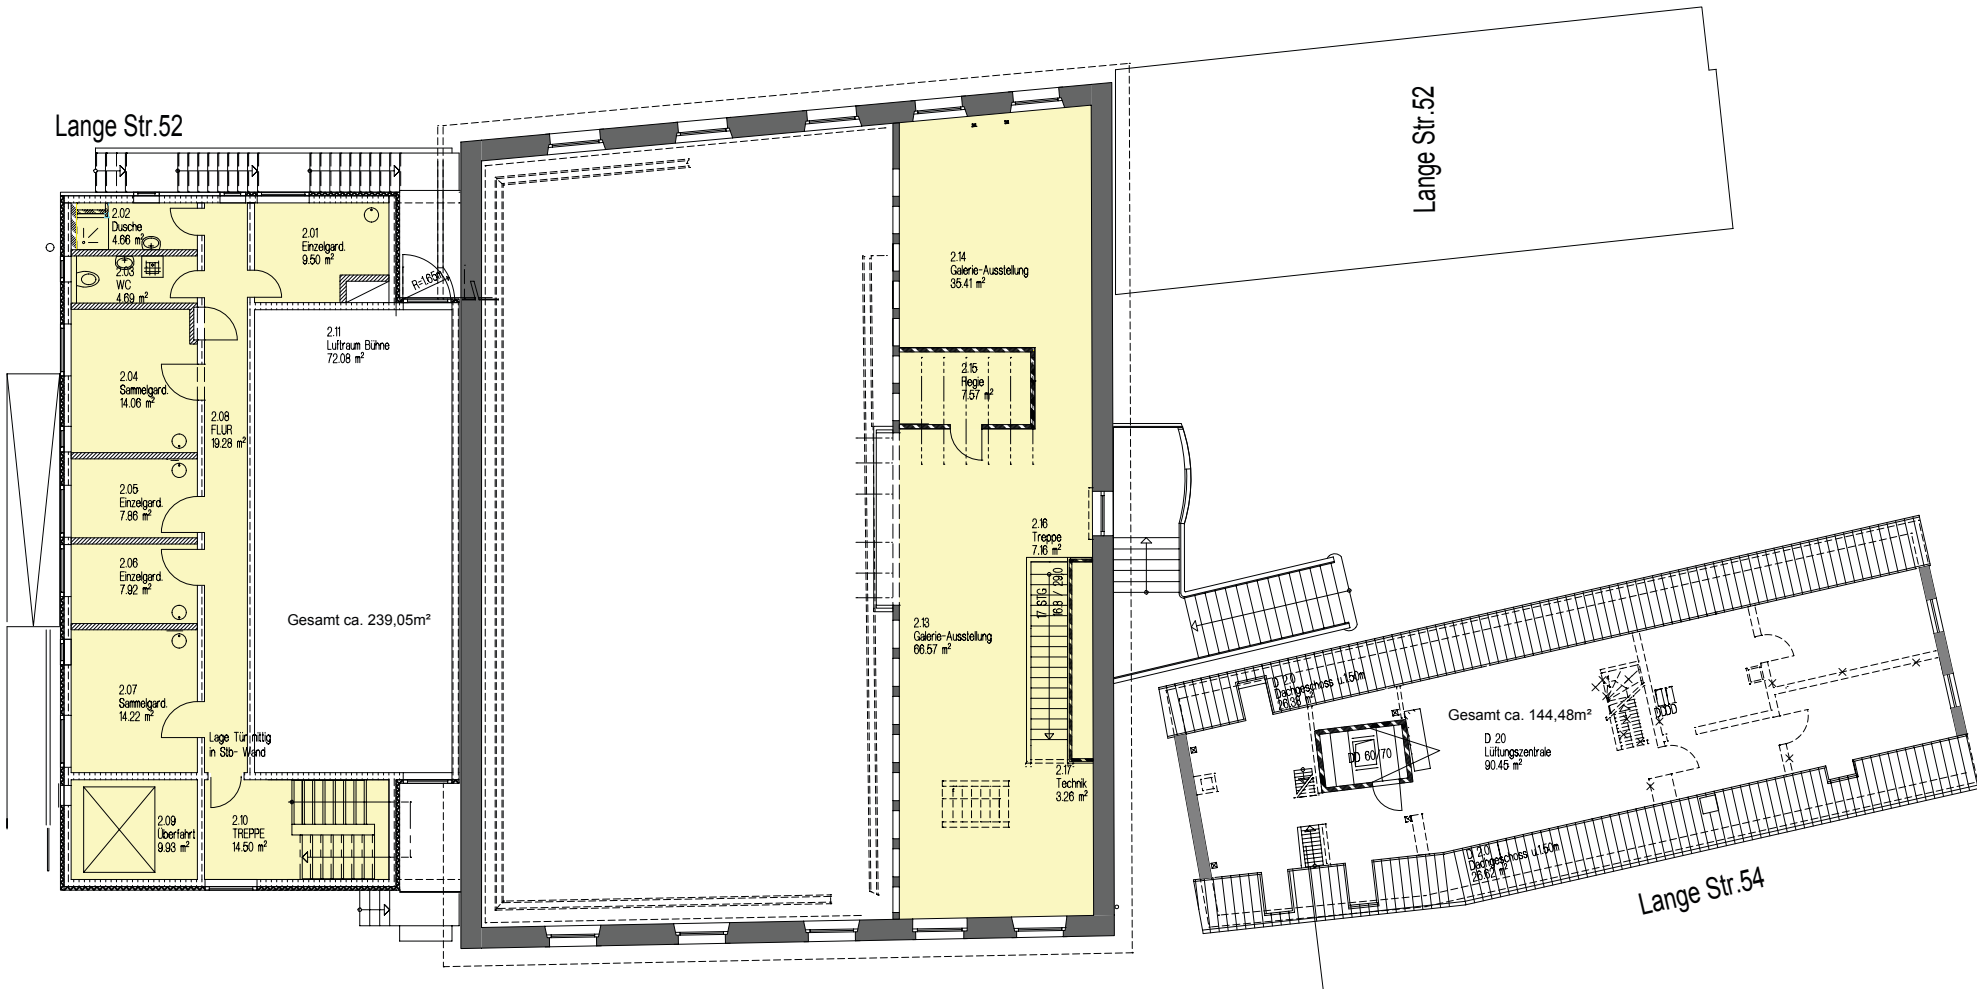

Veranstaltung

Salmen Saal + Bistro  
 Dachgeschoss  
 kleine Variante B M 1:150