


Anlage 2 zur Drucksache Nr. 147/17

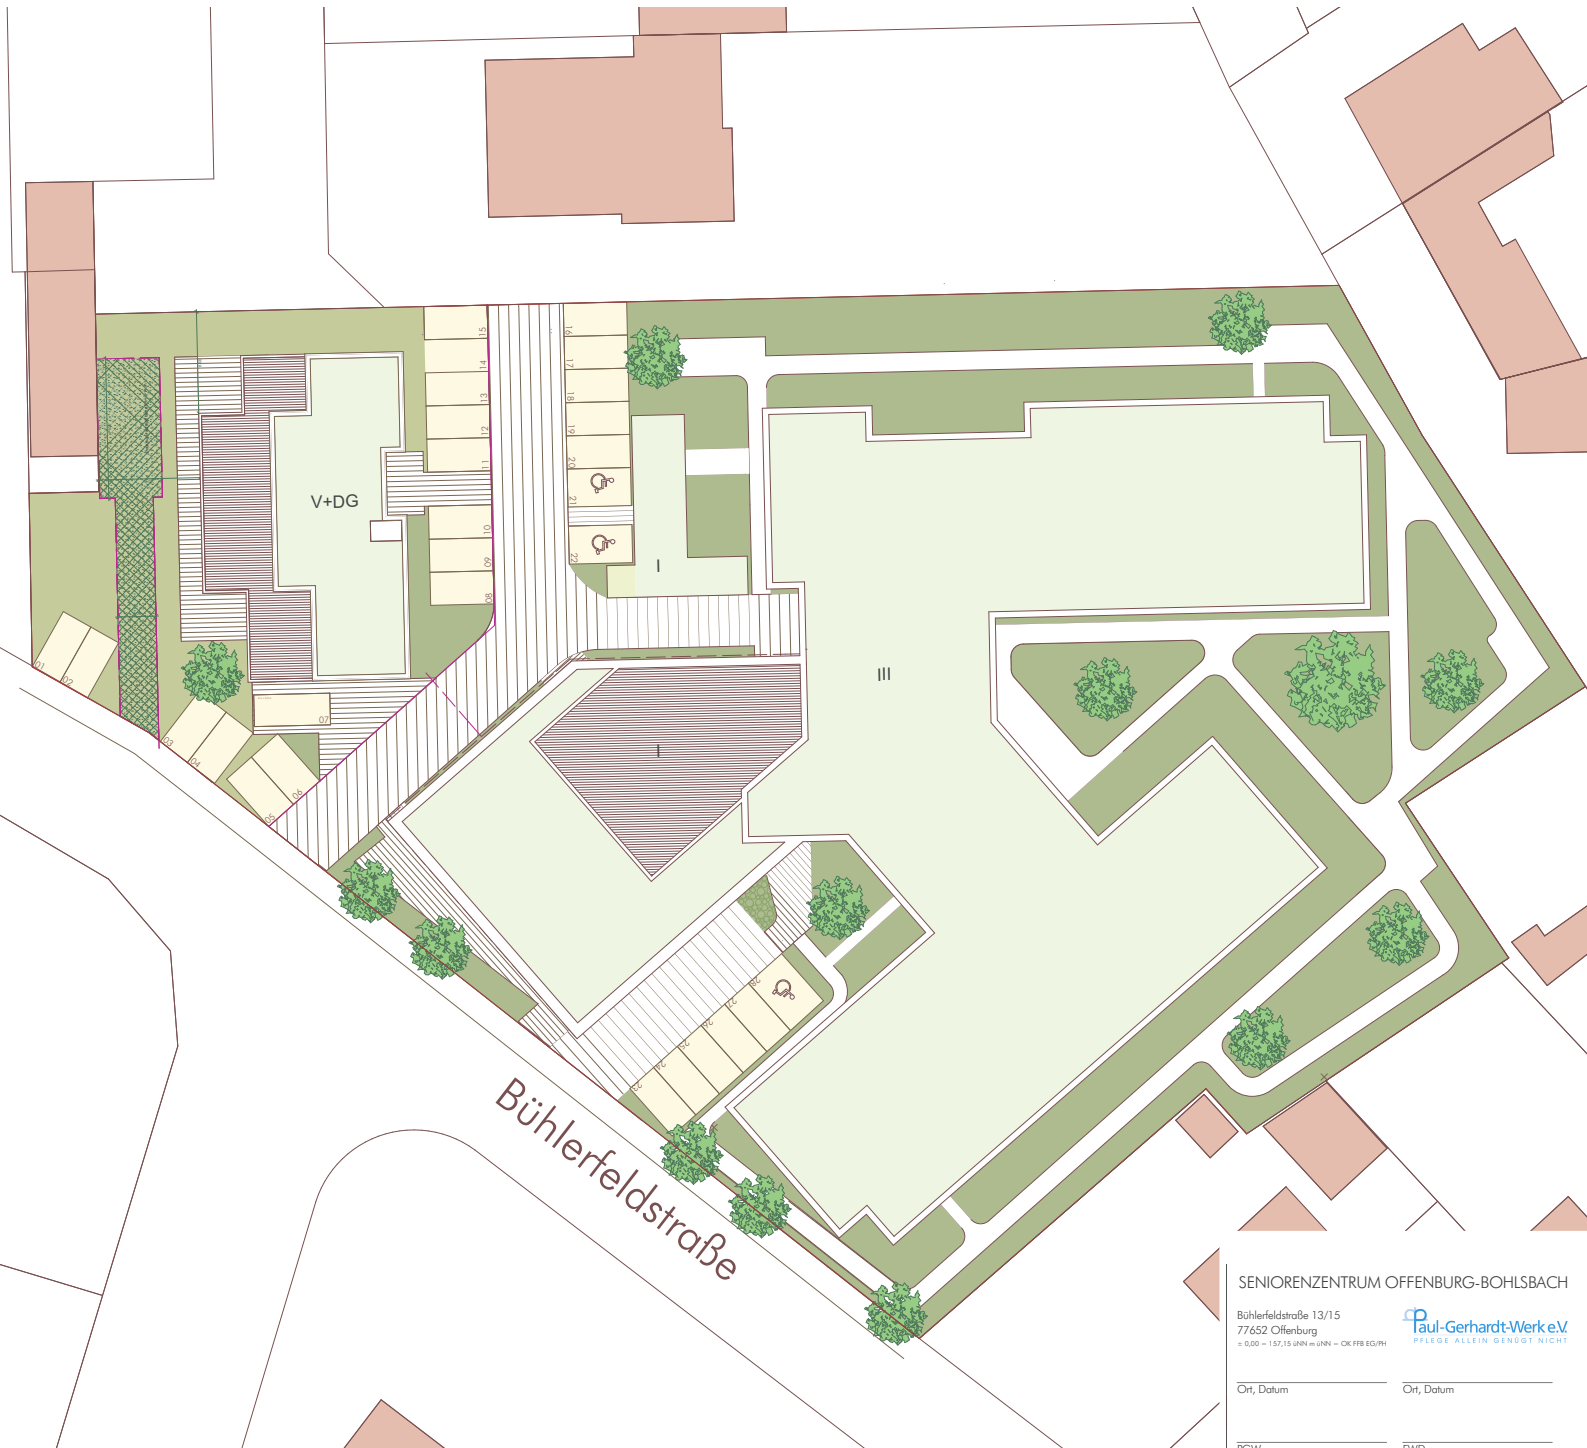

SENIORENZENTRUM OFFENBURG-BOHLSBACH

Bühlerfeldstraße 13/15
77652 Offenburg
+ 0 70 00 - 1 57 15 UHN = UHN - OK FFB EG/PH

Paul-Gerhardt-Werk e.V.
PFLEGE ALLEIN GENÜGT NICHT

Ort, Datum

PGW FWD

Entwurfsplanung

Dachaufsicht mit Außenanlagen
Dachaufsicht B-Plan, Außenanlagen-fertig

Maßstab 1:200 Datum 24.02.2017 Index 22.05.17 w365 H ENT_02_H

Paul-Gerhardt-Werk e.V.
Kommunalestraße 116
77654 Offenburg
Tel. 0781 / 475 - 0
Fax 0781 / 475 - 412
E-Mail: info@pgw-og.de

WERKGRUPPE LAHR
Kommunalestraße 116
77654 Offenburg
Tel. 0781 / 475 - 0
Fax 0781 / 475 - 412
E-Mail: info@pgw-og.de