


11 Hauptstraße IST-ZUSTAND

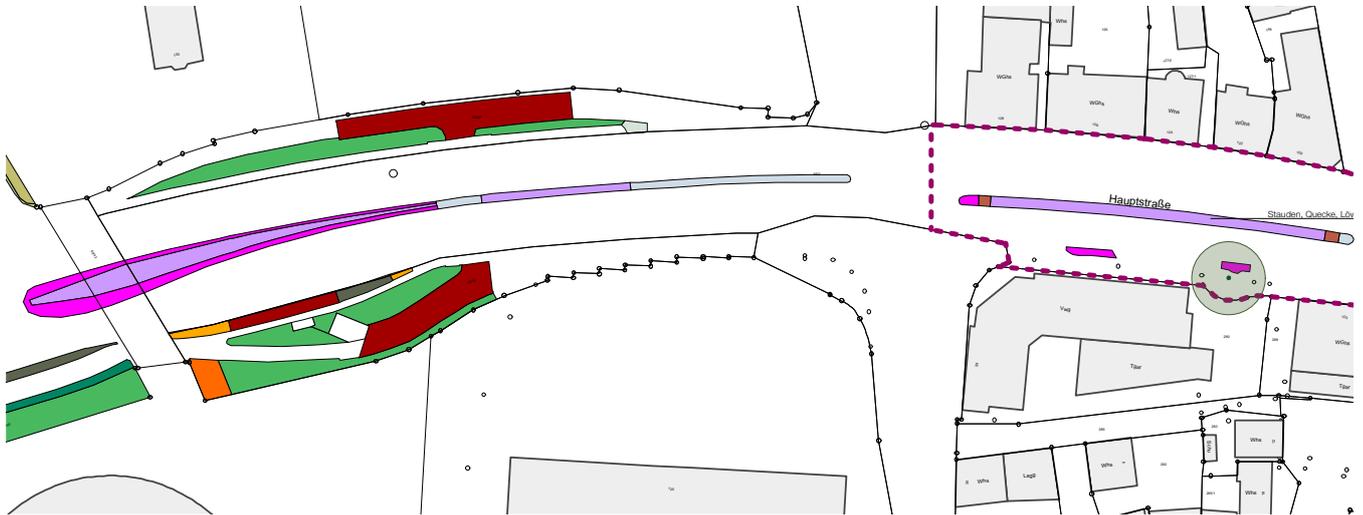

Verkehrsteiler (Bestand), Mittelstreifen als Blaues Band, Lageplan o. Maßstab

IST-ZUSTAND

Im zwischen Kinzig und Mühlbach gelegenen Abschnitt der Hauptstraße befinden sich zwei bepflanzte Mittelstreifen, die die vielspurige Straße teilen. Die Pflanzenauswahl folgt, ergänzt durch Kieselflächen, dem Motiv „Blaues Band“. Damit wird auf die Lage zwischen den beiden Gewässern Bezug genommen.

Landschaftsplan

- Starke Barrierewirkung, Hauptverbindungsstraße von der Autobahn zur Innenstadt
- Wichtige Radwegeverbindung, überörtlicher Radweg
- Übergang zum Inneren Grünen Ring, Anbindung fördern

Mittelstreifen West (503 qm)

Der westlich gelegene Mittelstreifen läuft breit aus, die flächige Staudenpflanzung wird dort von einem Kieselstreifen begleitet.

Mittelstreifen Ost (154 qm)

Der östlich gelegene Mittelstreifen enthält zwei befestigte Flächen als Quermöglichkeit für Fußgänger. Die Beeflächen sind mit Stauden bepflanzt bzw. mit Kies belegt. Die Pflanzflächen sind von Aufwuchs durchdrungen (Quecke, Löwenzahn).

BEWERTUNG

Das Motiv „Blaues Band“ nimmt Bezug auf den Ort und dessen charakteristische Merkmale. Entsprechend deutlich muss es ausgeprägt sein, wenn es von den Autofahrern wahrgenommen werden soll. Beide Mittelstreifen sind mit Ampelsituationen kombiniert, die Autofahrer passieren das Blaue Band also nicht nur (Aspekt Fahrgeschwindigkeit), sie halten bei Rot auch kurze Zeit an (Aspekt Sichthöhe). Das blaue Band hat eine gute Präsenz. Grundsätzlich schwieriger Standort für ein Pflanzbeet.

Problematik

- Fehlender gestalterischer Zusammenhang zwischen Pflanzflächen des Mittelstreifens und der Seitenräume,
- Kleinformatige Grünflächen (Bereich Straßenrand), die hauptsächlich als Restflächen wahrgenommen werden

Problematik Mittelstreifen West

Keine. Die Fläche wurde neu angelegt (inkl. Bodenaustausch).

Problematik Mittelstreifen Ost

- Verkehrssicherung bei Pflegegängen
- Ausdruck des blauen Bandes auf zu schmaler Fläche.

11 Hauptstraße IST-ZUSTAND



1



2



3

Abb. 1: Blaues Band im Mittelstreifen Ost: Staudenbeet mit Aufwuchs (Blick Richtung Innenstadt)

Abb. 2: Kiesbeet (östliches Ende)

Abb. 3: Staudenbeet (westliches Ende)

(Fotos 6.4.2017)

11 Hauptstraße IST-ZUSTAND



1



2



3

Abb. 1: Blaues Band im Mittelstreifen Ost: Staudenbeet mit Aufwuchs (Blick Richtung Innenstadt)

Abb. 2: Kiesbeet (östliches Ende)

Abb. 3: Staudenbeet (westliches Ende)

(Fotos 6.4.2017)

11 Hauptstraße IST-ZUSTAND



1



2



3

Abb. 1: Parkbucht südliche Straßenseite:
Grünfläche südost (Aufwuchs)

Abb. 2: Grünfläche südwest (Geranium);

Abb. 3: Dazwischen gelegene Baumscheibe
(offener Boden, Aufwuchs). Problematik:
Alter Baumbestand, Überquerungen vom
Parkplatz in Richtung Gehweg.

(Fotos 6.4.2017)

11 Hauptstraße IST-ZUSTAND



1



2




3

Abb. 1: Das blaue Band im Mai

Abb. 2: Beetstaudenpflanzung mit violetten Blühaspekten

Abb. 3: Die Fahrbahnen werden durch das blaue Staudenband getrennt und lockern das Straßenbild auf.
(Fotos 19.5.2017)

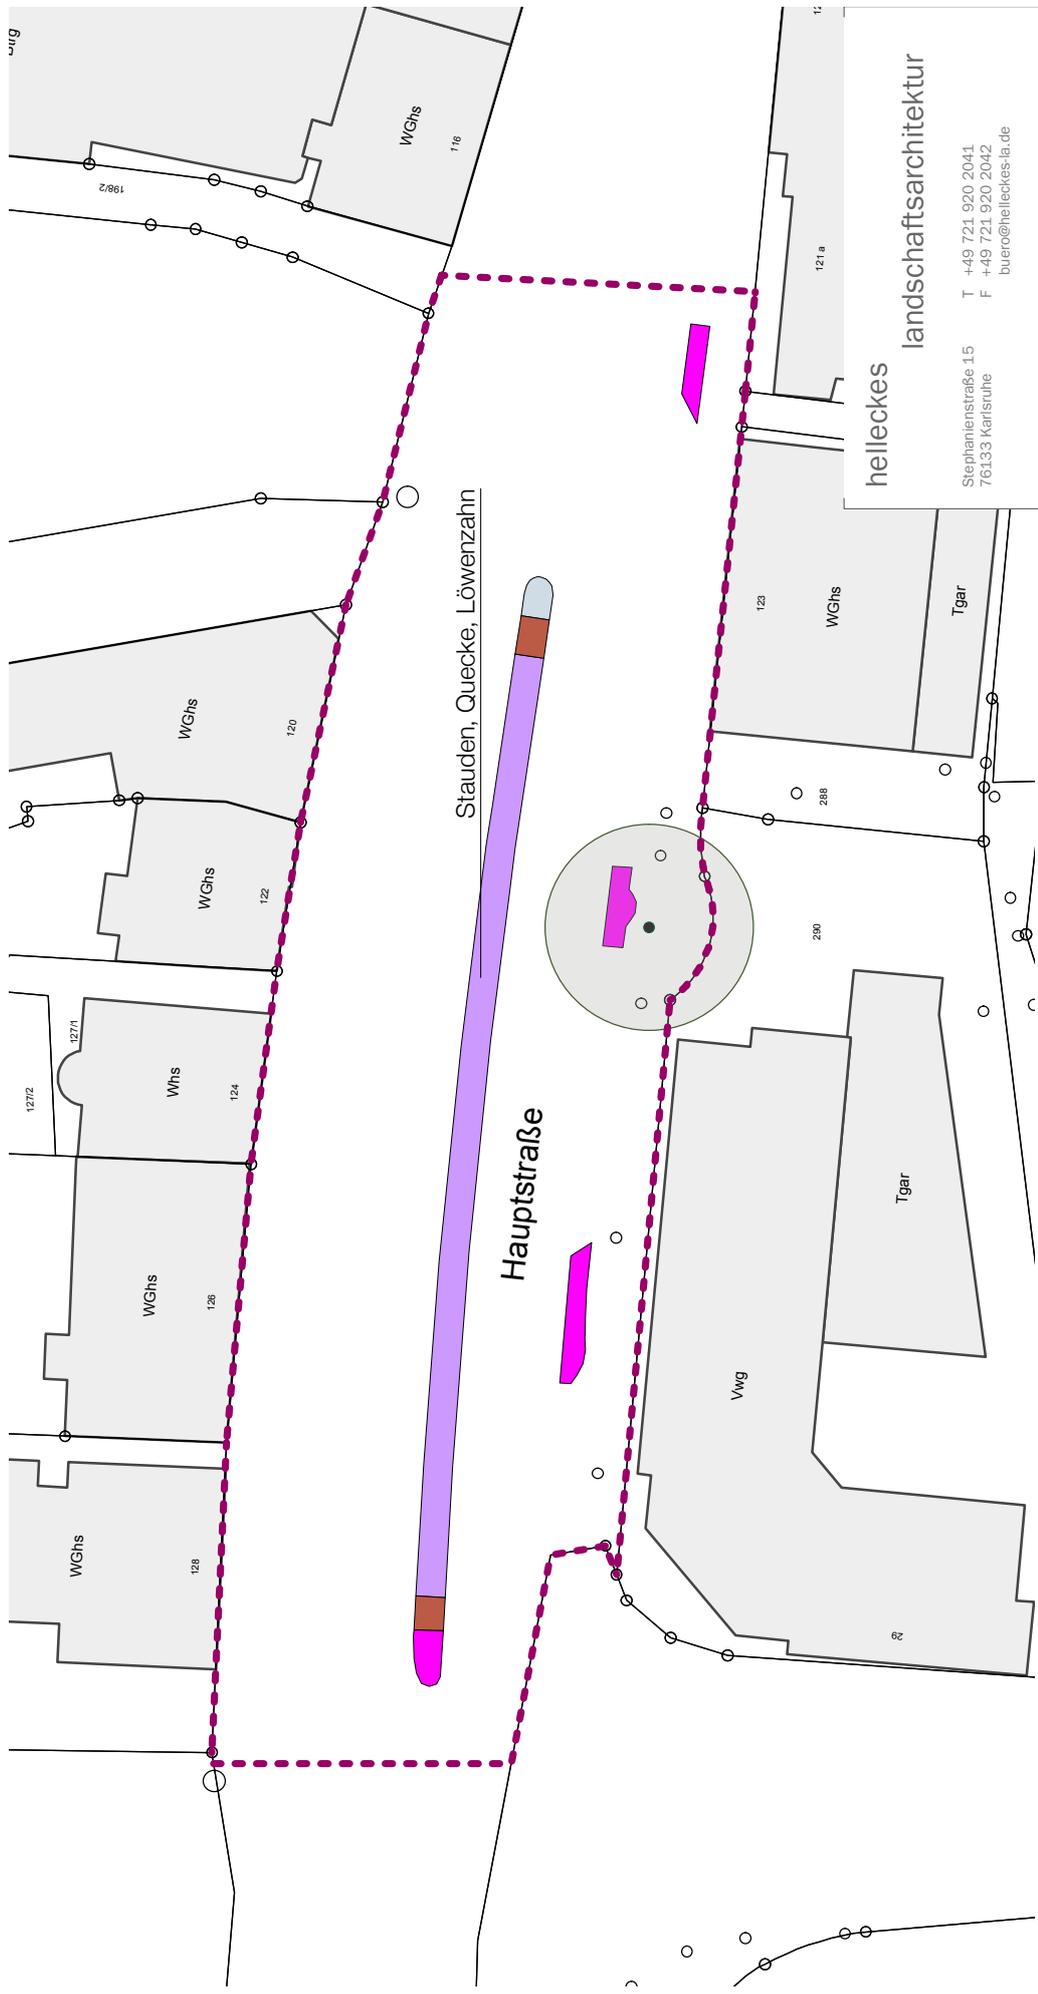

- bodendeckende Stauden, 36 qm**
- Beerstauden, 132 qm**
- Kiesfläche, 5 qm**
- Betompflaster, 10 qm**

helleckes
landschaftsarchitektur

Stephanienstraße 15
76133 Karlsruhe
T +49 721 920 2041
F +49 721 920 2042
buero@helleckes-la.de

Projekt	Strategiepapier Stadtgrün
Planinhalt	Bestand
	Hauptstraße Ost
Bauherrschaft	Stadt Offenburg Abteilung Grünflächen und Umweltschutz, Wilhelmstraße 12, 77654 Offenburg
Maßstab	Plan-Nr. Planformat Gez. Datum
1:500	DIN-A4 w1 15.01.2018
Grünflächenkataster Stadt Offenburg	
Plangrundlage	

11

Hauptstraße LÖSUNGSANSATZ



Beispielbild: blaubühende Staudenpflanzung auf der Offenburger Kinzigbrücke



Beispielbild: Wiesenansaat „Verkehrsinselfmischung“ von Rieger-Hofmann

LÖSUNGSANSATZ Mittelstreifen Ost Stärkung des Motivs „Blaues Band“

KRITERIEN

Vereinheitlichung

Ein gemeinsames Thema für den gesamten Straßenraum inklusive der Beete am Straßenrand entwickeln.

Raumbildung

Kein Thema.

Anpassung der Vegetation


Bodenaustausch, um Aufwuchs entgegen zu wirken.

Plakative Ausgestaltung des „Blauen Bands“ (Varianten):

- gegebene Staudenpflanzung erneuern und verstärken
- Stauden durch pflegeleichte Vegetation in Form einer Wiesenansaat mit blauen Blüten ersetzen (anlageintensiv, pflegeextensiv)
- Kiesfläche im Mittelteil des Verkehrsteilers und blaue Stauden in den endständigen kleinen Feldern anordnen, die zur Pflege gut zugänglich sind (gestalterische Verbindung mit dem Mittelteiler West)
- mit Stauden bepflanzte Restflächen am Straßenrand in die Neukonzeption einbeziehen

Nutzungsänderung

Querungsmöglichkeiten für Fußgänger und Radfahrer verbessern

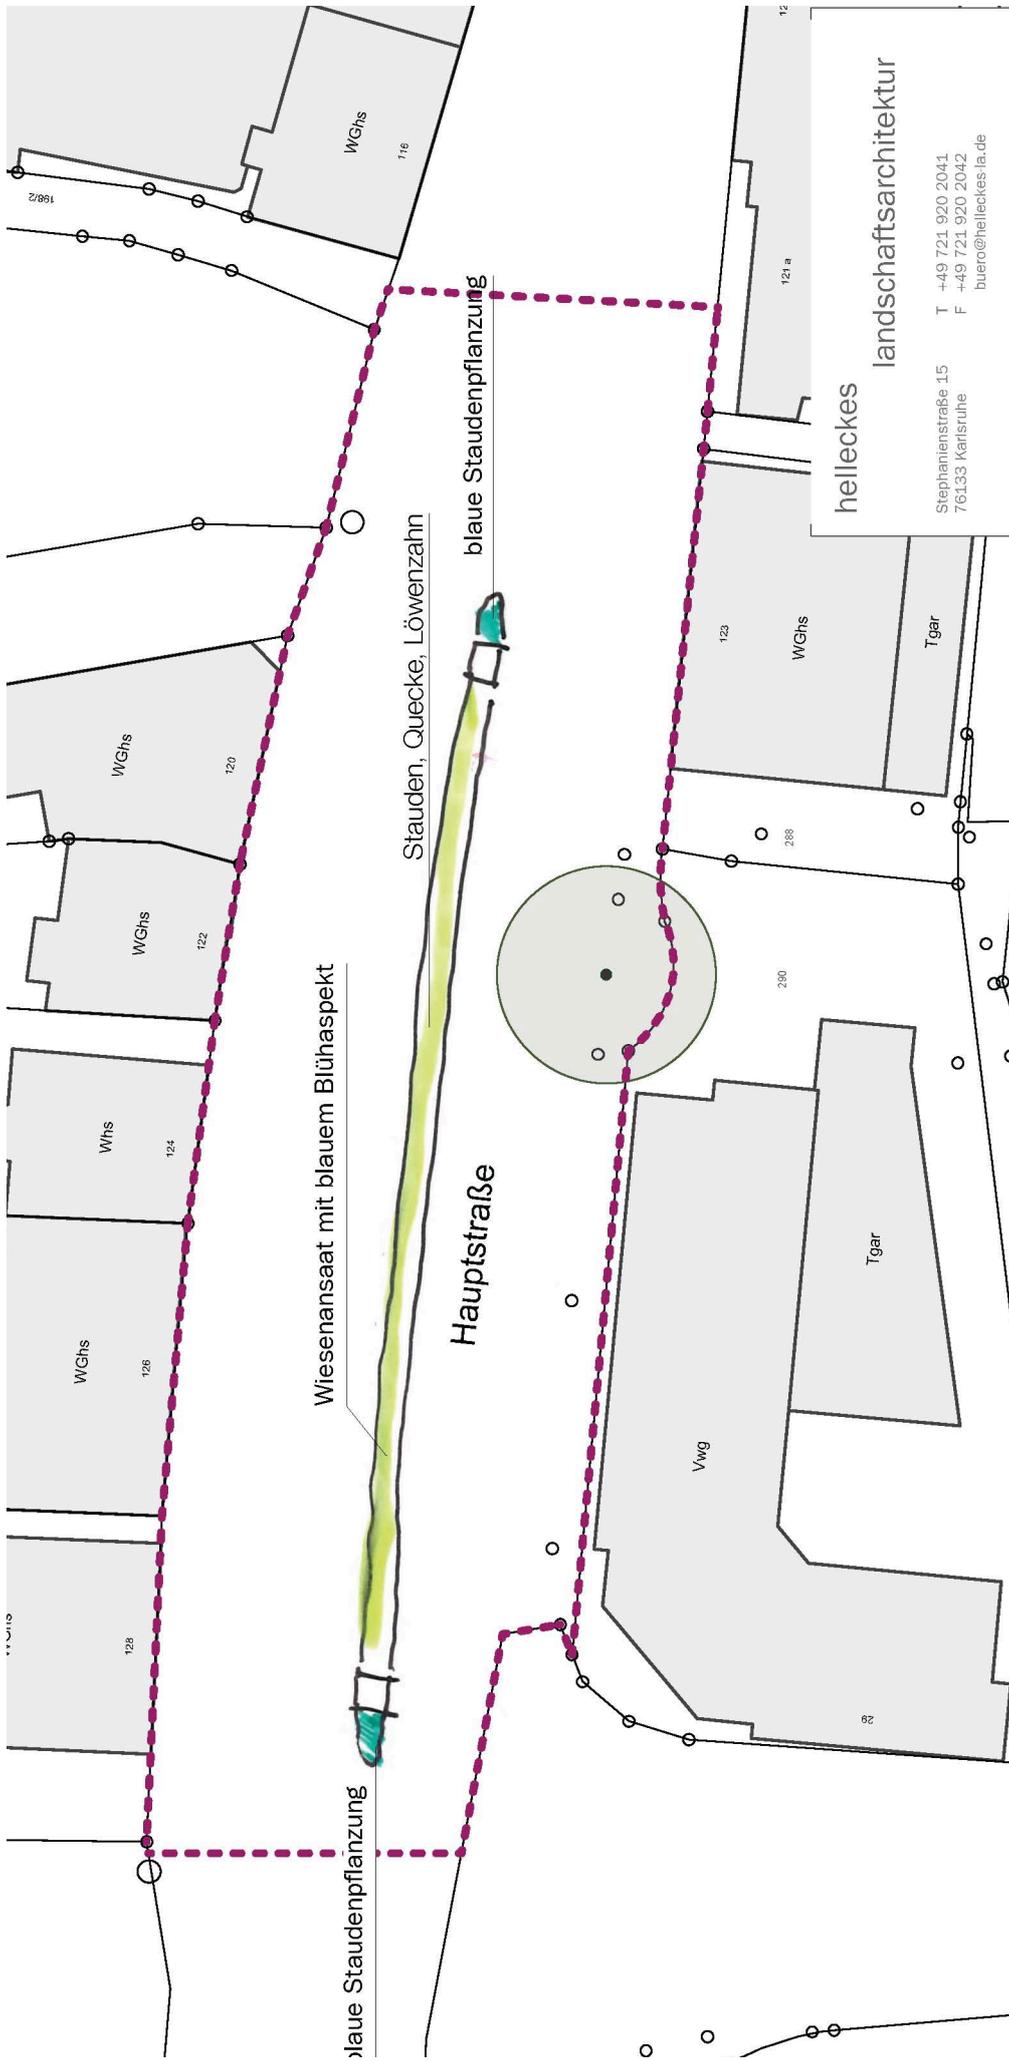

helleckes
landschaftsarchitektur

Stephanienstraße 15
76133 Karlsruhe
T +49 721 920 2041
F +49 721 920 2042
buero@helleckes-la.de

Projekt	Strategiepapier Stadtgrün
Planinhalt	Entwicklungsvariante 1 Hauptstraße Ost
Bauherrschaft	Stadt Offenburg Abteilung Grünflächen und Umweltschutz, Wilhelmstraße 12, 77654 Offenburg
Maßstab	Plan-Nr. Planformat Gez. Datum
1:500	DIN-A4 le 15.01.2018
Grünflächenkataster Stadt Offenburg	Plangrundlage

Erhalt des "Blaues Band" als tragende Idee



Wiesenansaat mit blauen Blühaspekten (statt Staudenpflanzung) -> naturnahe Gestaltung, geringerer Pflegeaufwand



blaue Staudenpflanzung an beiden Enden