
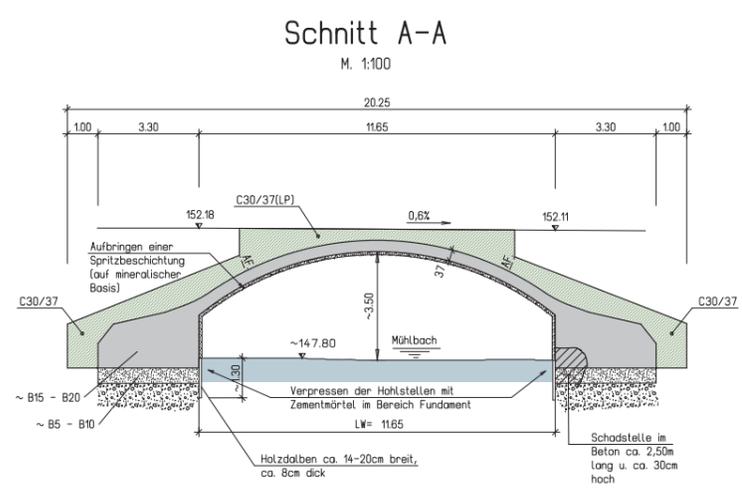
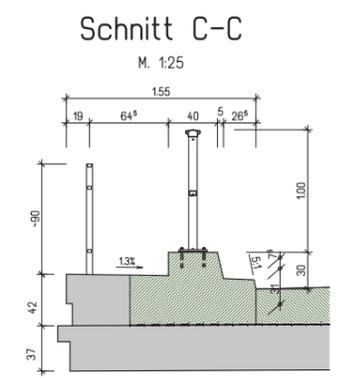
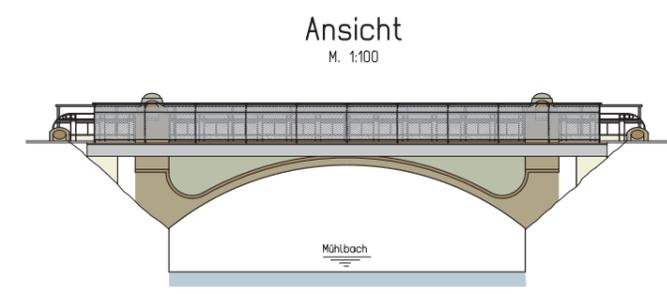


Höhenkoten ohne Klammern bez. sich auf OK. Fahrbahn.
Höhenkoten in () Klammern bez. sich auf OK. Gehweg.

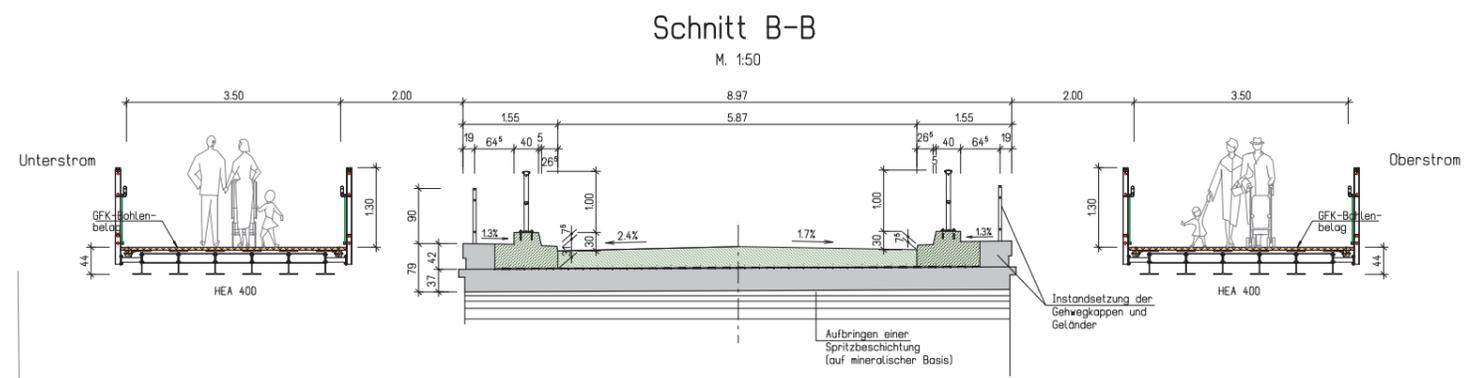

Endgültige Abmessungen nach statischen, konstruktiven und wirtschaftlichen Erfordernissen

Änderung d:			
Änderung c:			
Änderung b:			
Änderung a:			
		Datum	Zeichen
RS Ingenieure		Beratende Ingenieure VBI Bauingenieurbüro	D-77855 Achern Allerheiligenstraße 1 Telefon 07841/6949-0 Telefax 07841/6949-30
Stadt Offenburg		Anlage:	Plan-Nr.: 2
Bauvorhaben: Instandsetzung der Mühlbachbrücke im Zuge der Wasserstraße in Offenburg		Vorentwurf	
		Maßstab: 1:100/50/25	
		Autr.-Nr.: 16.6136.B	
Planinhalt: Variante 2: Instandsetzung und Ertüchtigung Bestand mit separaten Radwegbrücken		Datum	Zeichen
		13.03.18	Karch
		13.03.18	A.V.
		13.03.18	Scharbert
aufgestellt:			

RS Ingenieure, Allernheiligenstraße 1, 77855 Achern, Tel. 07841/6949-0 Projekt: 16.6136.B Stand: 22.05.2018