
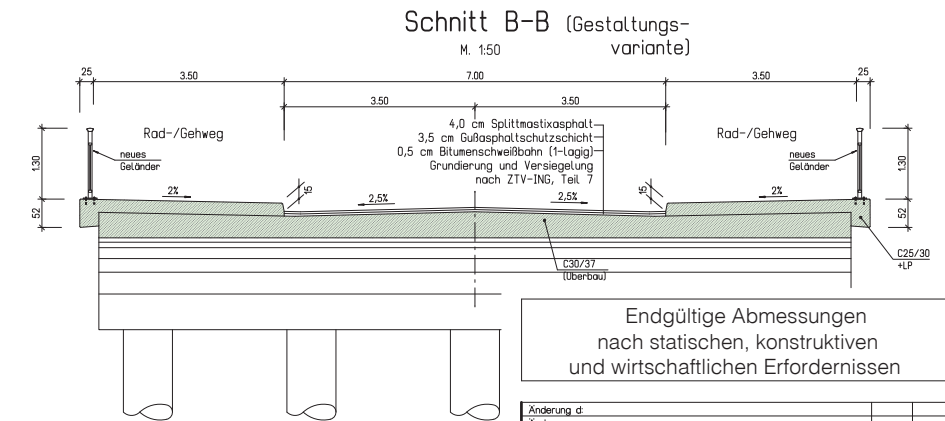
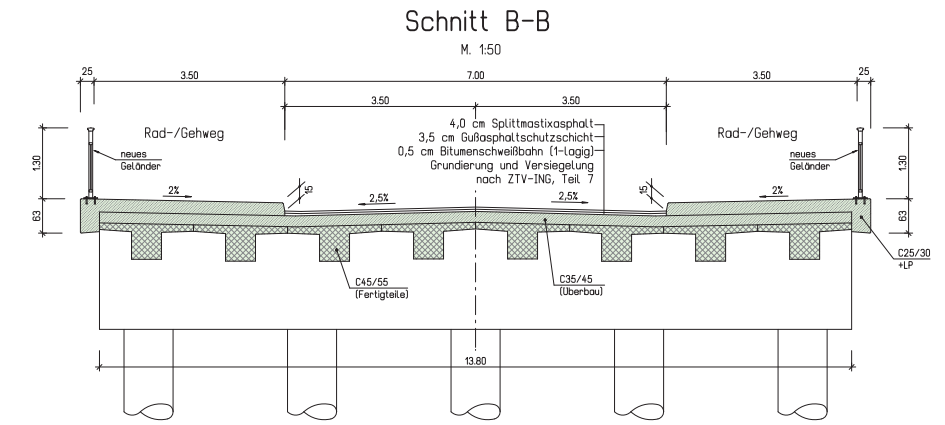
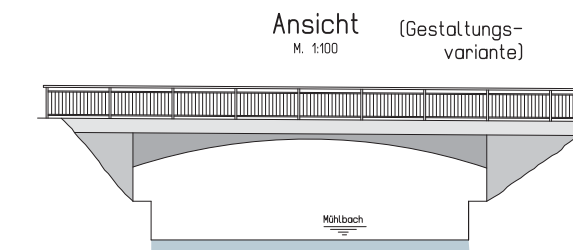
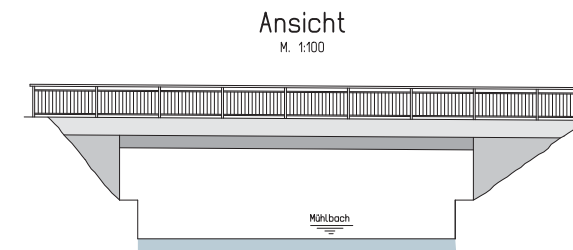
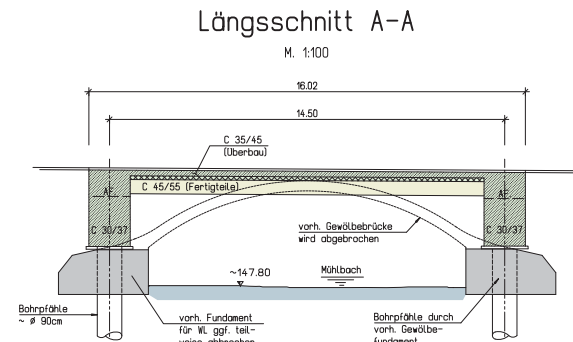
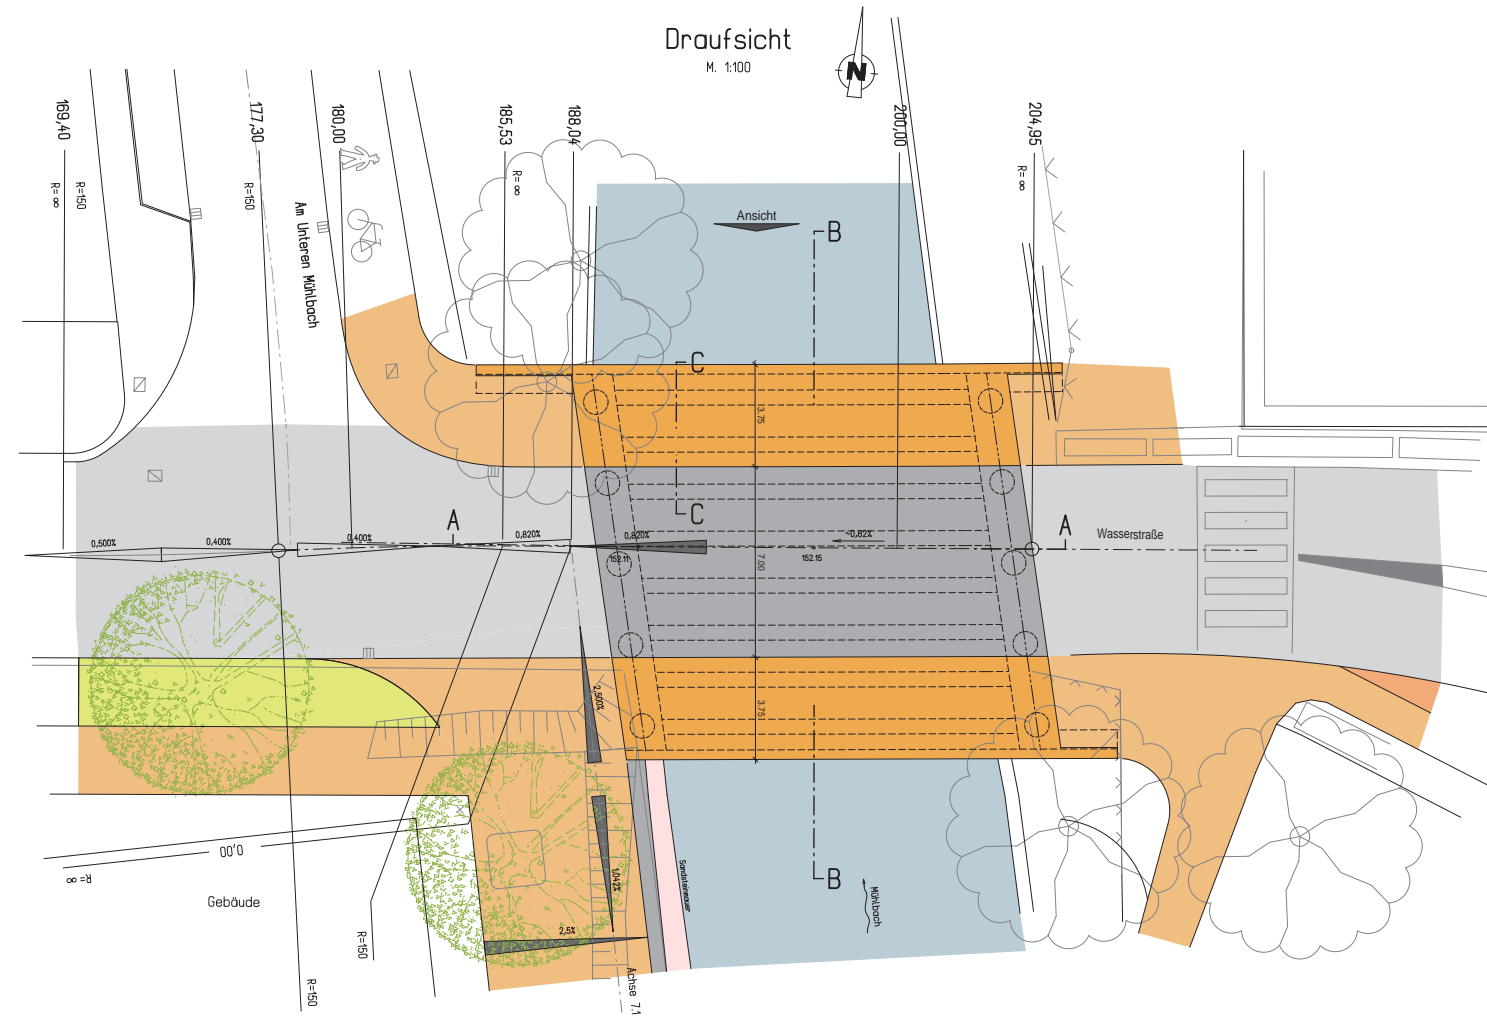


Anlage 4 zur Drucksache 078/18

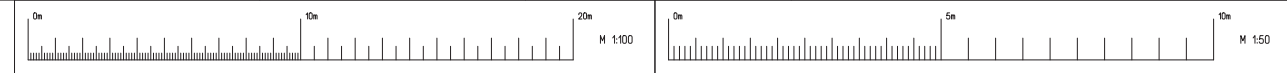

Endgültige Abmessungen nach statischen, konstruktiven und wirtschaftlichen Erfordernissen

Anderung d					
Anderung c					
Anderung b					
Anderung a					
				Datum	Zeichen

RS Ingenieure
 Beratende Ingenieure VdI
 Bauingenieurbüro

D-77855 Achern
 Allerheiligenstraße 1
 Telefon 07841/6949-0
 Telefax 07841/6949-90

Stadt Offenburg		Anlage:	Plan-Nr.:
			4
Bauvorhaben:		Vorentwurf	
Instandsetzung der Mühlbachbrücke im Zuge der Wasserstraße in Offenburg		Maßstab:	1:100/50
		Aufl.-Nr.:	16.6136.B
Planinhalt:		Datum	Zeichen
Variante 4: Neubau der Mühlbachbrücke mit integrierten Radwegen		13.03.18	Karch
		gezeichnet	13.03.18
		geprüft	13.03.18
			Scharbert
aufgestellt:			

RS Ingenieure, Mühlensteigstraße 1, 77855 Achern, Tel. 07841/6949-0, Stand: 22.05.2018

Höhenkoten ohne Klammern bez. sich auf DK, Fahrbahn.
 Höhenkoten in () Klammern bez. sich auf DK, Gehweg.