


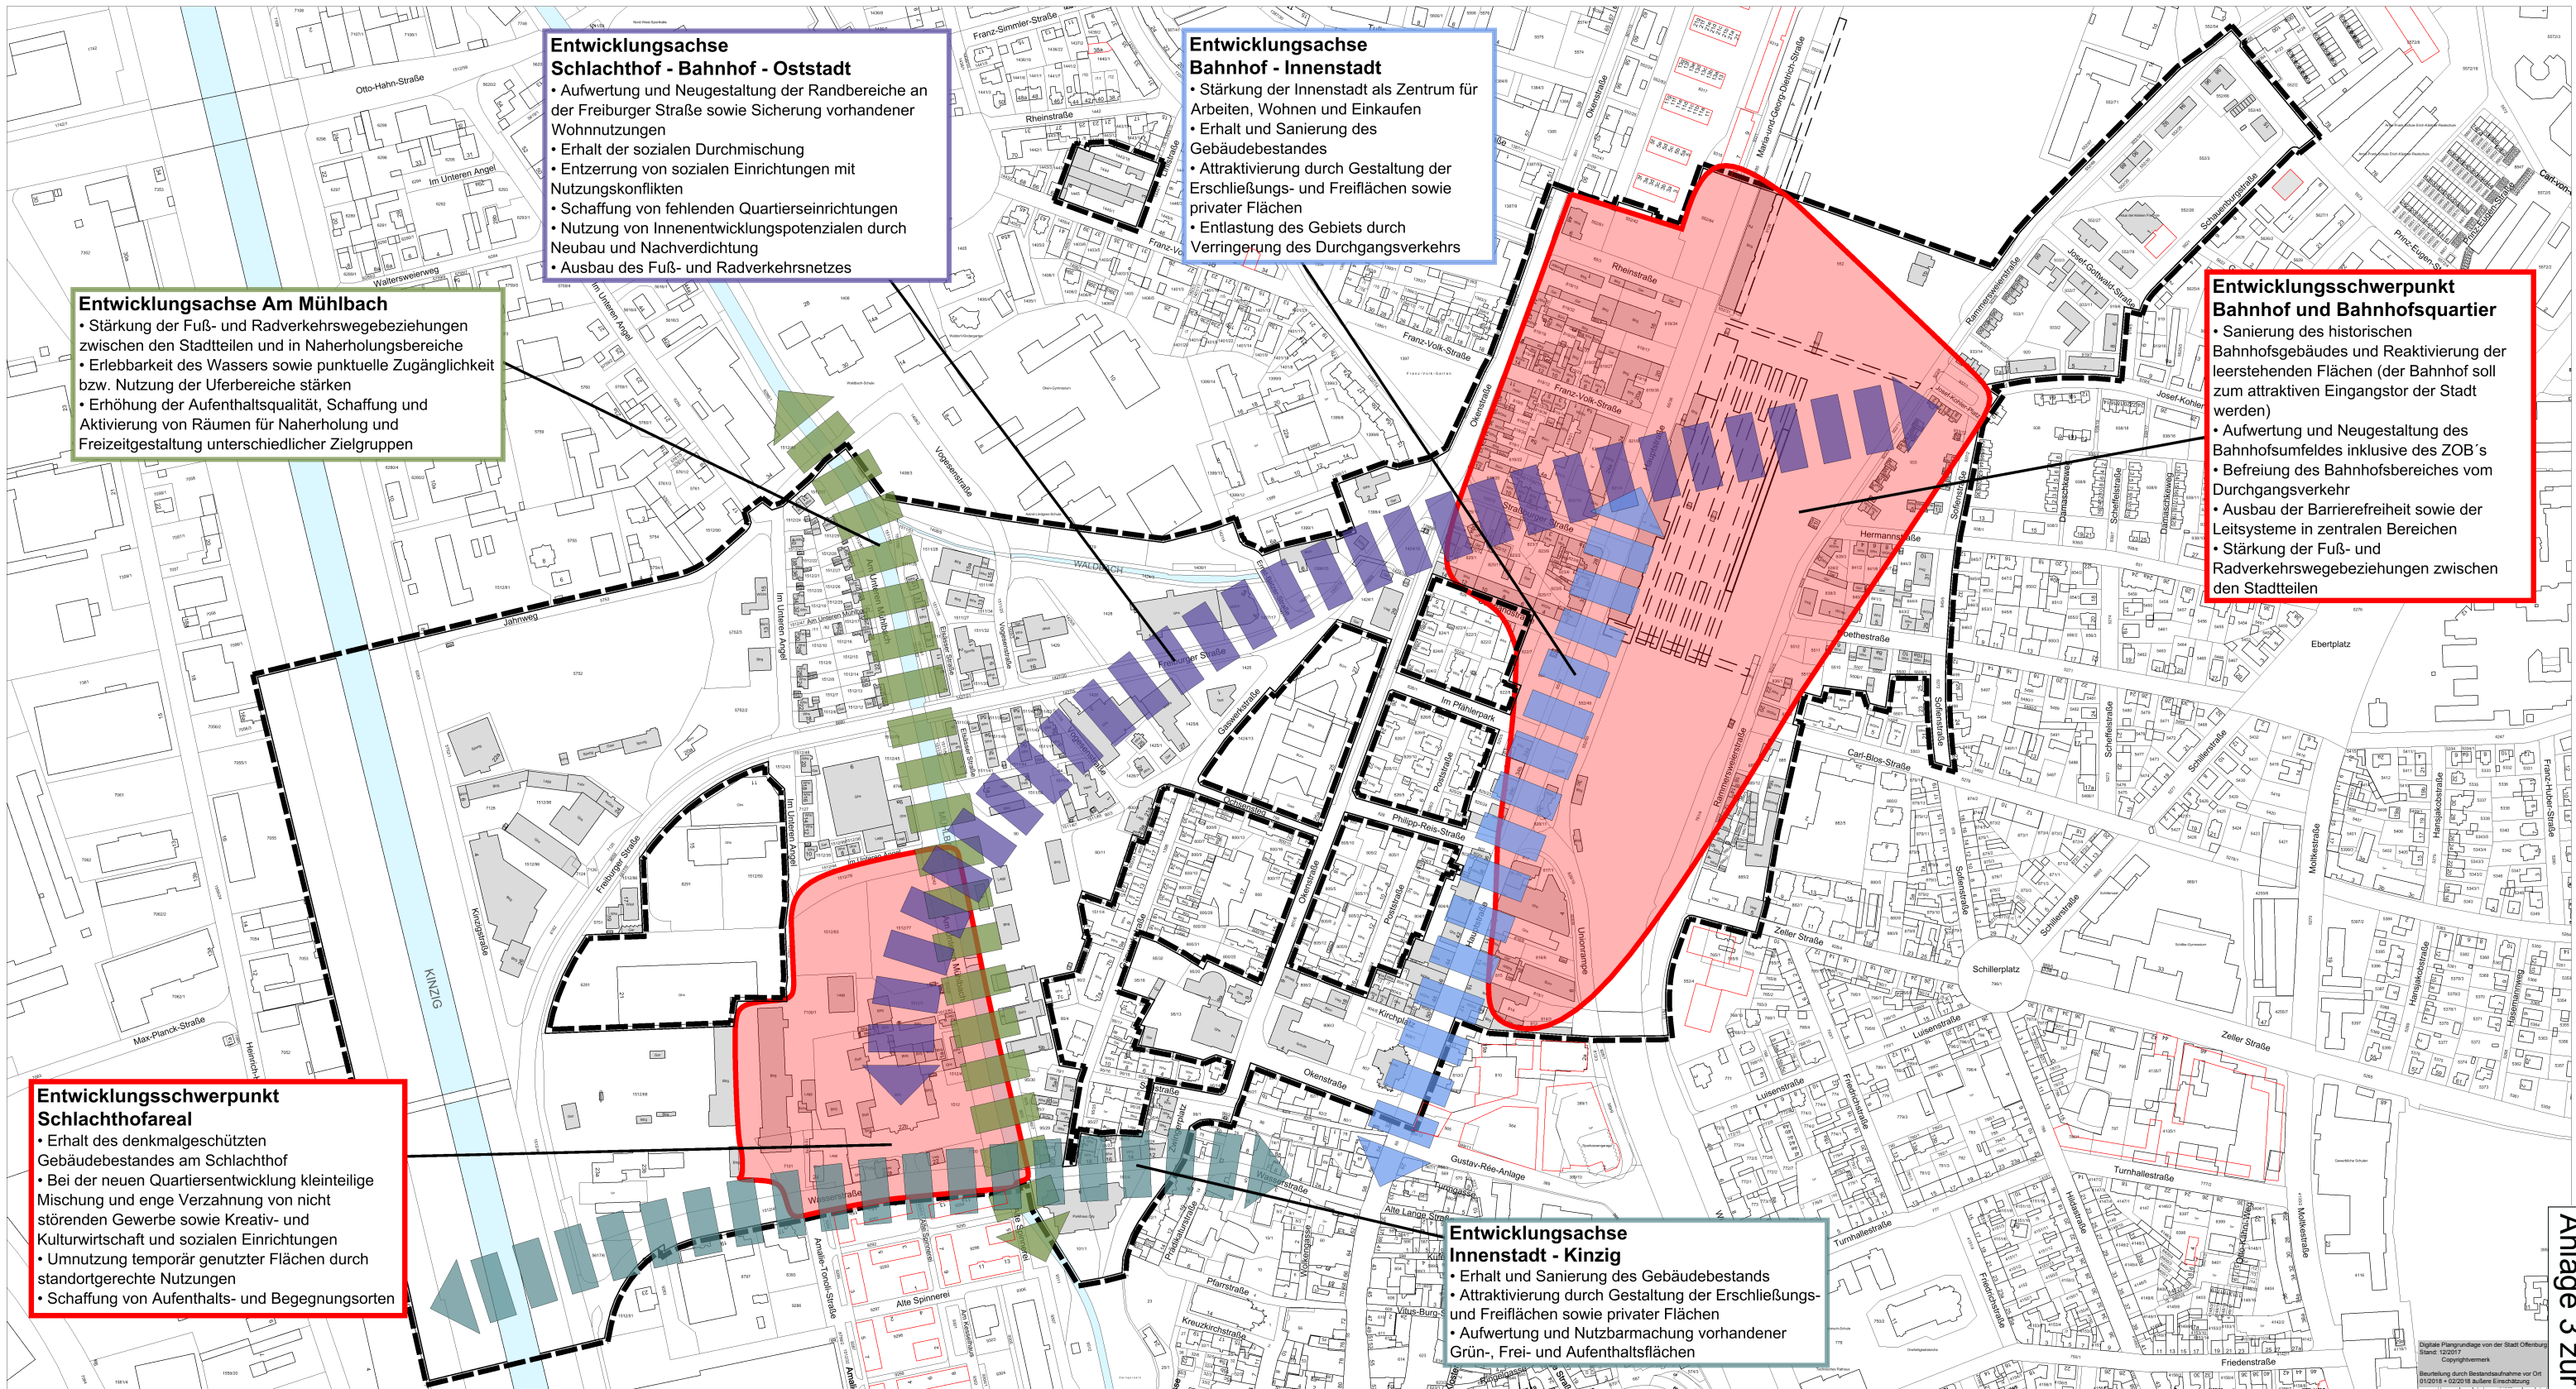

- Abgrenzung**
- Abgrenzung der erweiterten Vorbereitenden Untersuchungen und des vorläufig festzulegenden Sanierungsgebietes im Bereich "Bahnhof - Schlachthof" ca. 63,7 ha
 - Entwicklungsschwerpunkte
 - Entwicklungsschwerpunkt Am Mühlbach
 - Entwicklungsschwerpunkt Bahnhof - Innenstadt
 - Entwicklungsschwerpunkt Innenstadt - Kinzig
 - Entwicklungsschwerpunkt Schlachthof - Bahnhof - Oststadt

- Sonstiges**
- geplante Neubebauung

Stadt
Offenburg

Integriertes Entwicklungskonzept
Vorbereitende Untersuchungen
"Bahnhof - Schlachthof"

die STEG

Hauptgeschäftsstelle
Stuttgart
Olgastraße 54
70182 Stuttgart

ENTWICKLUNGSSCHWERPUNKTE

Projekt Nr. 85362
18.05.2018/ ef
26.07.2018/ Dickmann
22.08.2018/ ef

Anlage 3 zur Drucksache-Nr. 097/18