


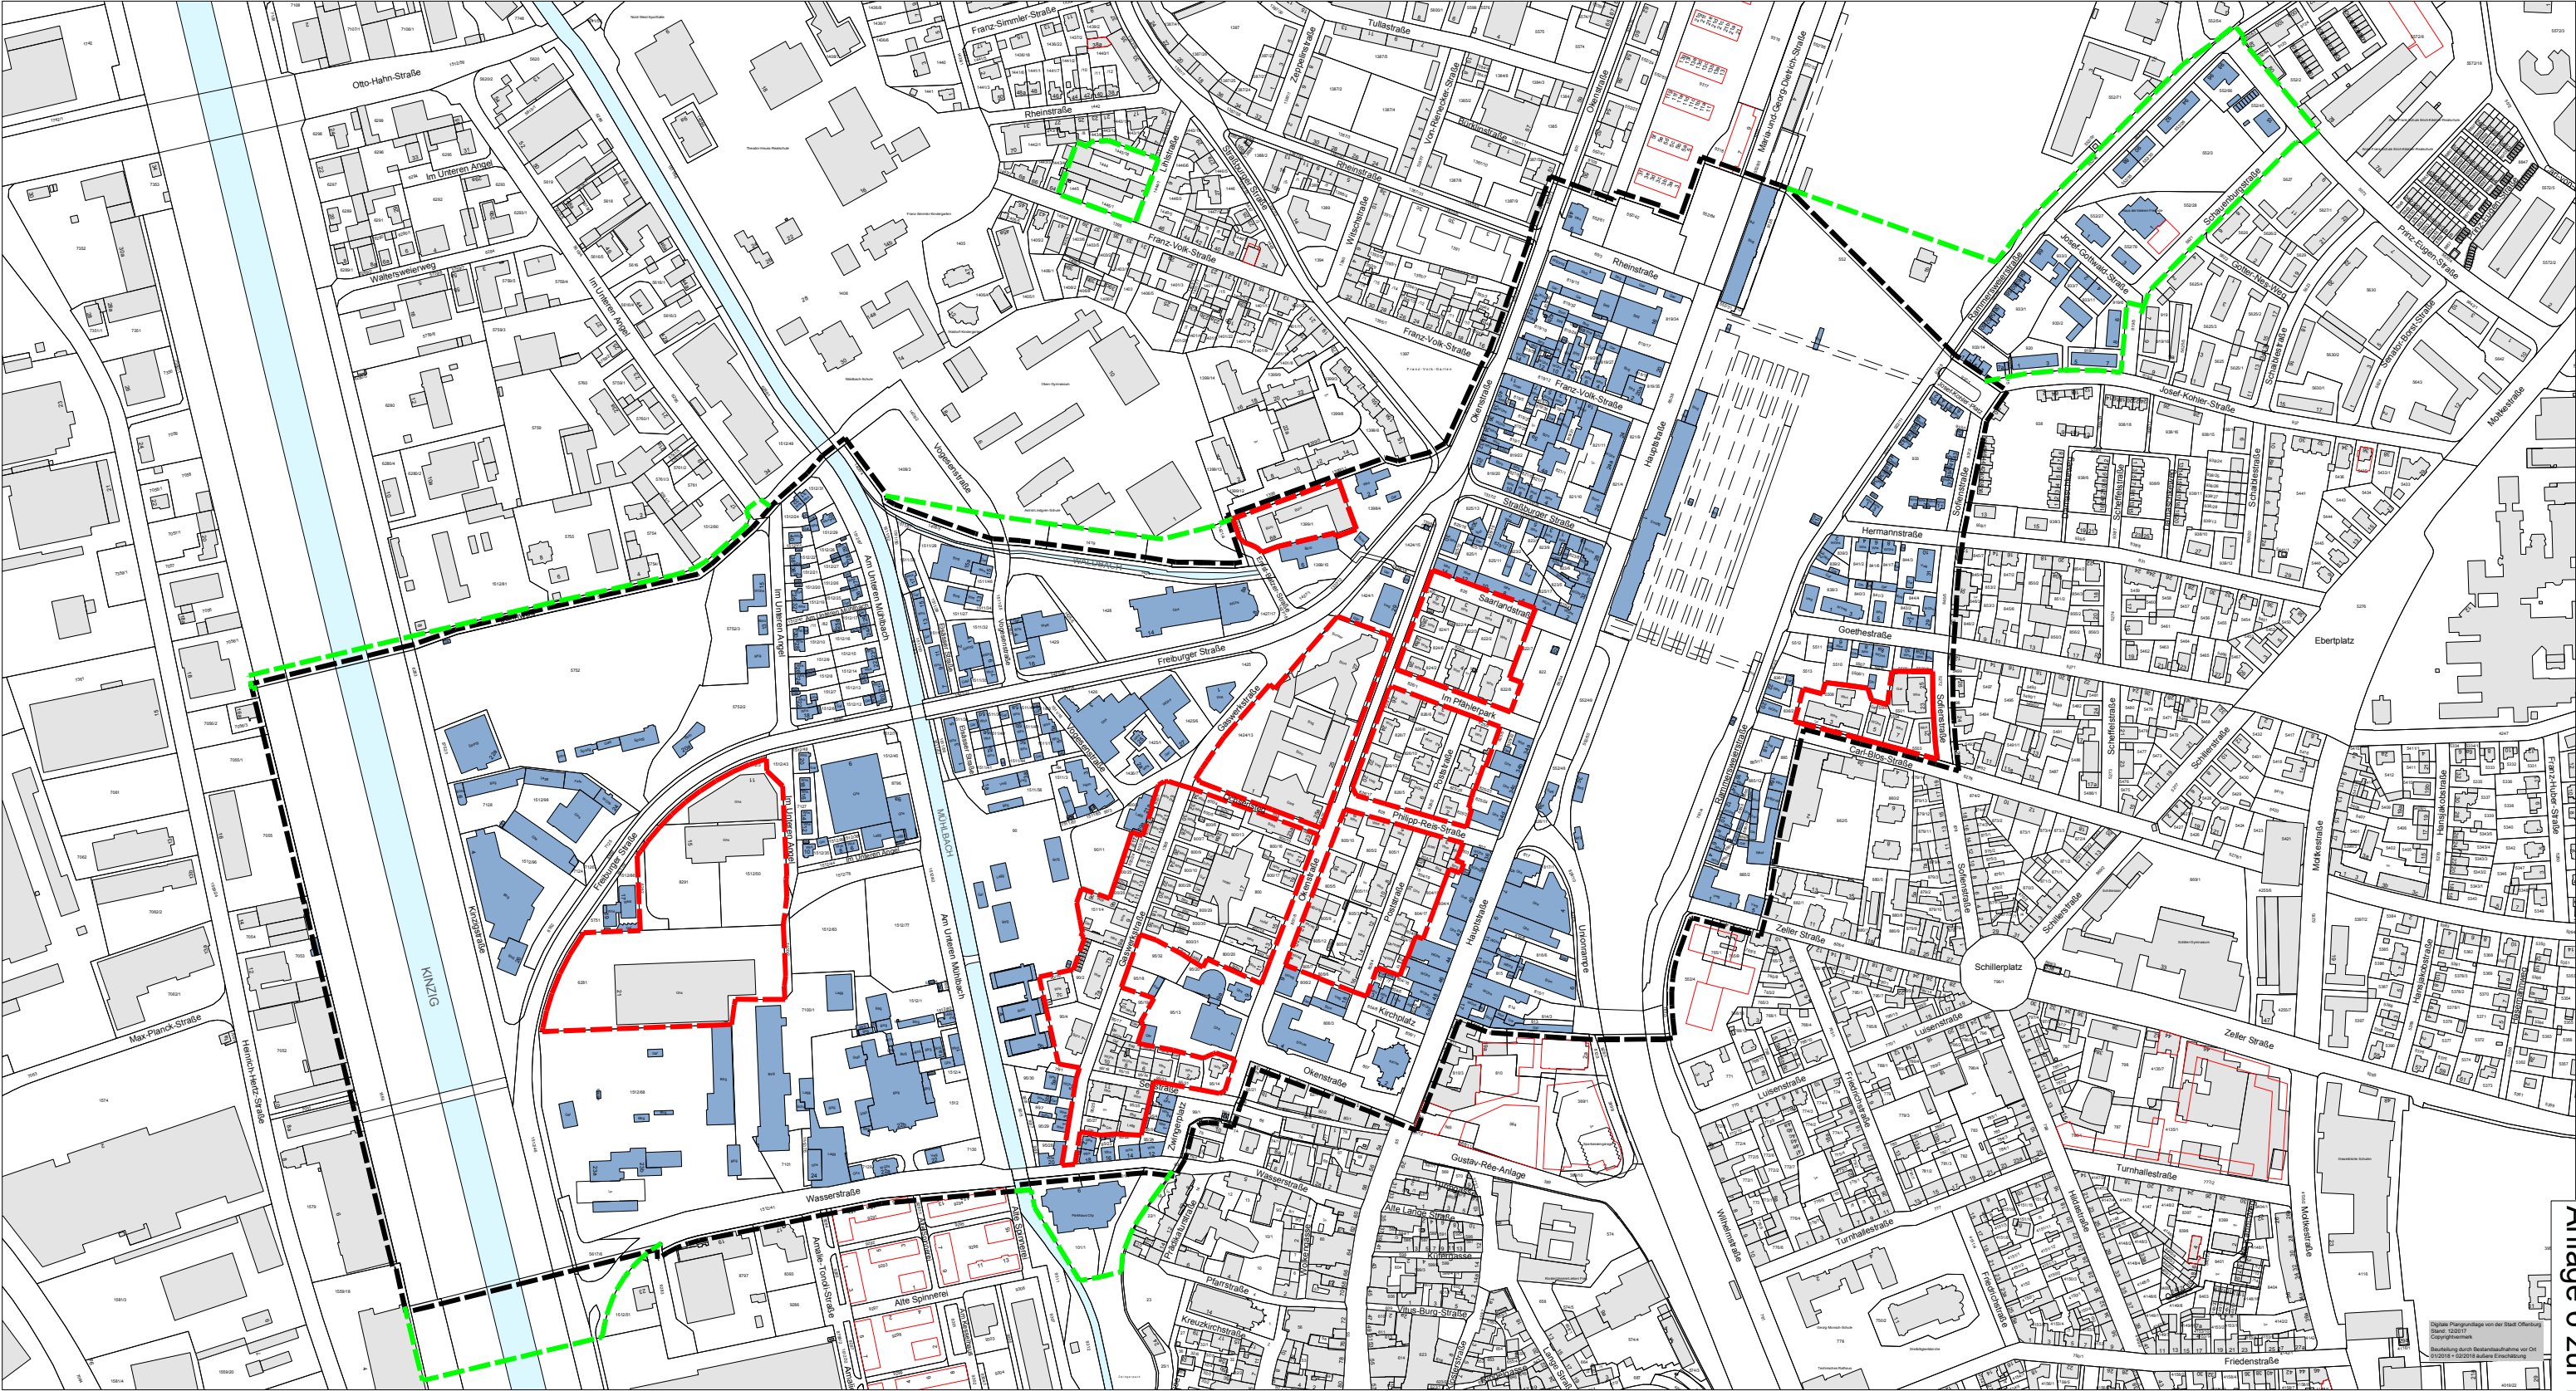

- Abgrenzung**
- Abgrenzung der Vorbereitenden Untersuchungen
im Bereich "Bahnhof - Schlachthof" ca. 67,5 ha
- In das Sanierungsgebiet zusätzlich aufzunehmende
Flächen - erweiterter Untersuchungsbereich
- Nicht in das Sanierungsgebiet aufzunehmende Flächen
- Sonstiges**
- geplante Neubebauung

Stadt
Offenburg

Integriertes Entwicklungskonzept
Vorbereitende Untersuchungen
"Bahnhof - Schlachthof"

**VORBEREITUNG ABGRENZUNG
SANIERUNGSGEBIET**

Hauptgeschäftsstelle
Stuttgart
Olgastraße 54
70182 Stuttgart

Projekt Nr. 85362
26.07.2018/ Dickmann
14.08.2018/ ef

Anlage 6 zur Drucksache-Nr. 097/18