


Überströmbare Dammscharte

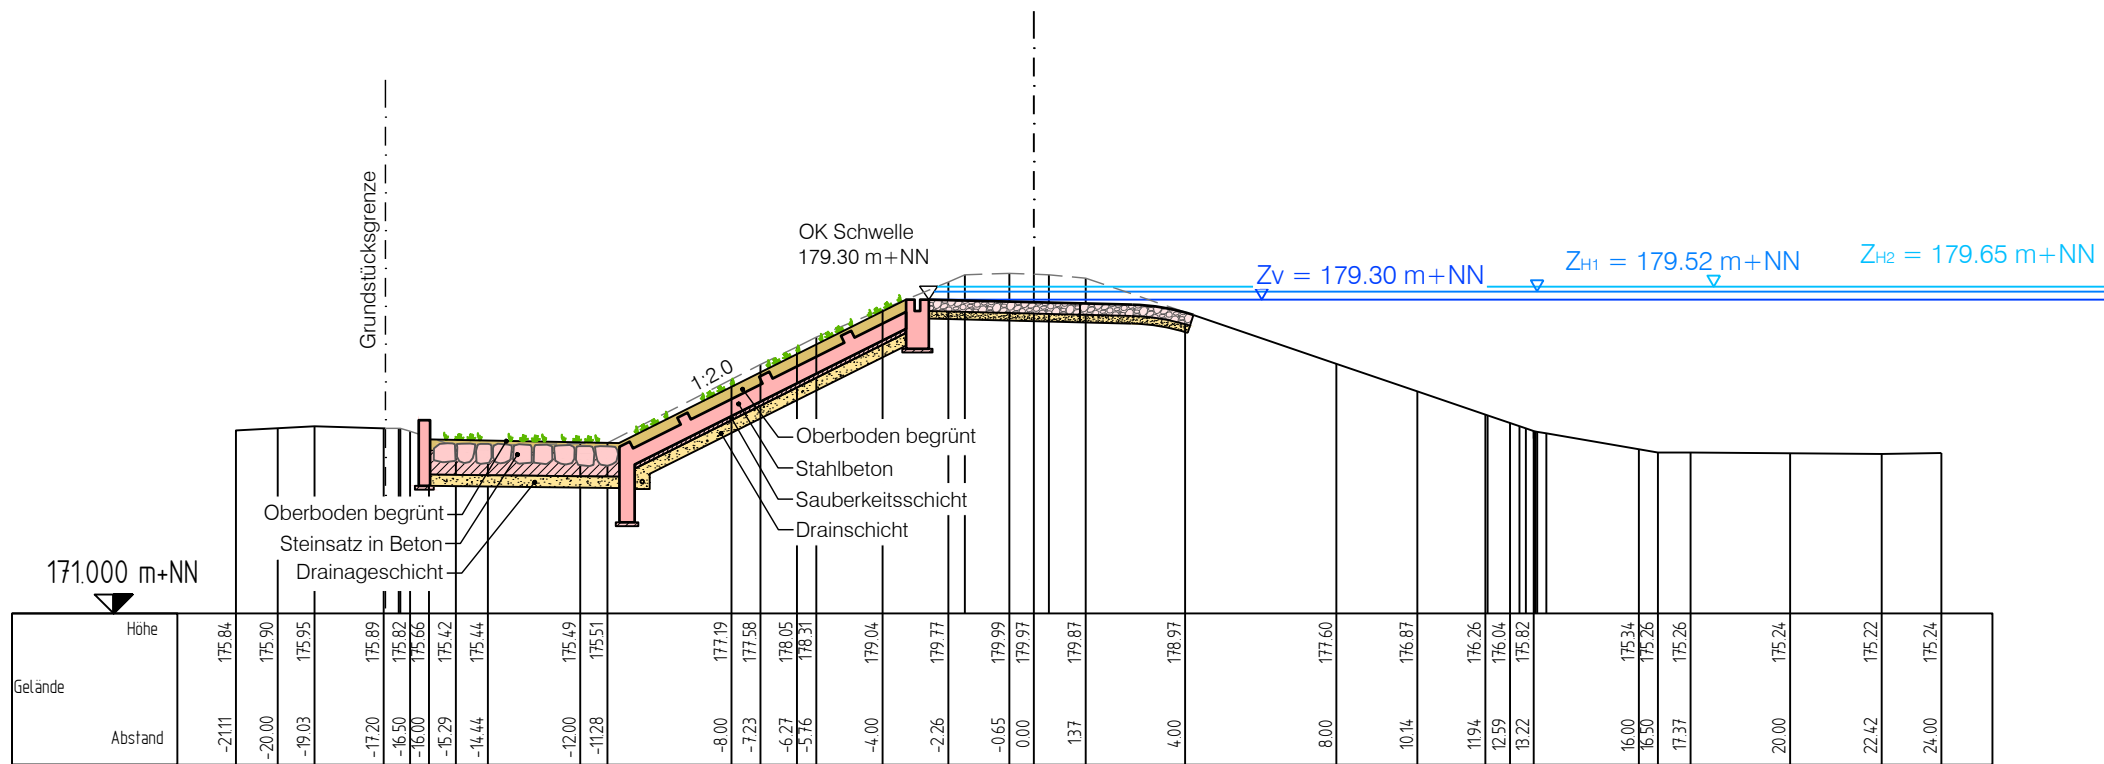

Stadt Offenburg
- Gewässer -

**Sanierung
HRB Zunsweier**
Vorplanung
Regequerschnitt
Variante 10.1, 10.2, 10.3
M. 1:200

Anlage 3
ZiNK
INGENIEURE
Ingenieurbüro für Tief- und Wasserbau
77886 LAUF • Poststr. 1
Datum: 27.07.2018