


Anlage zur Vorlage 134/18

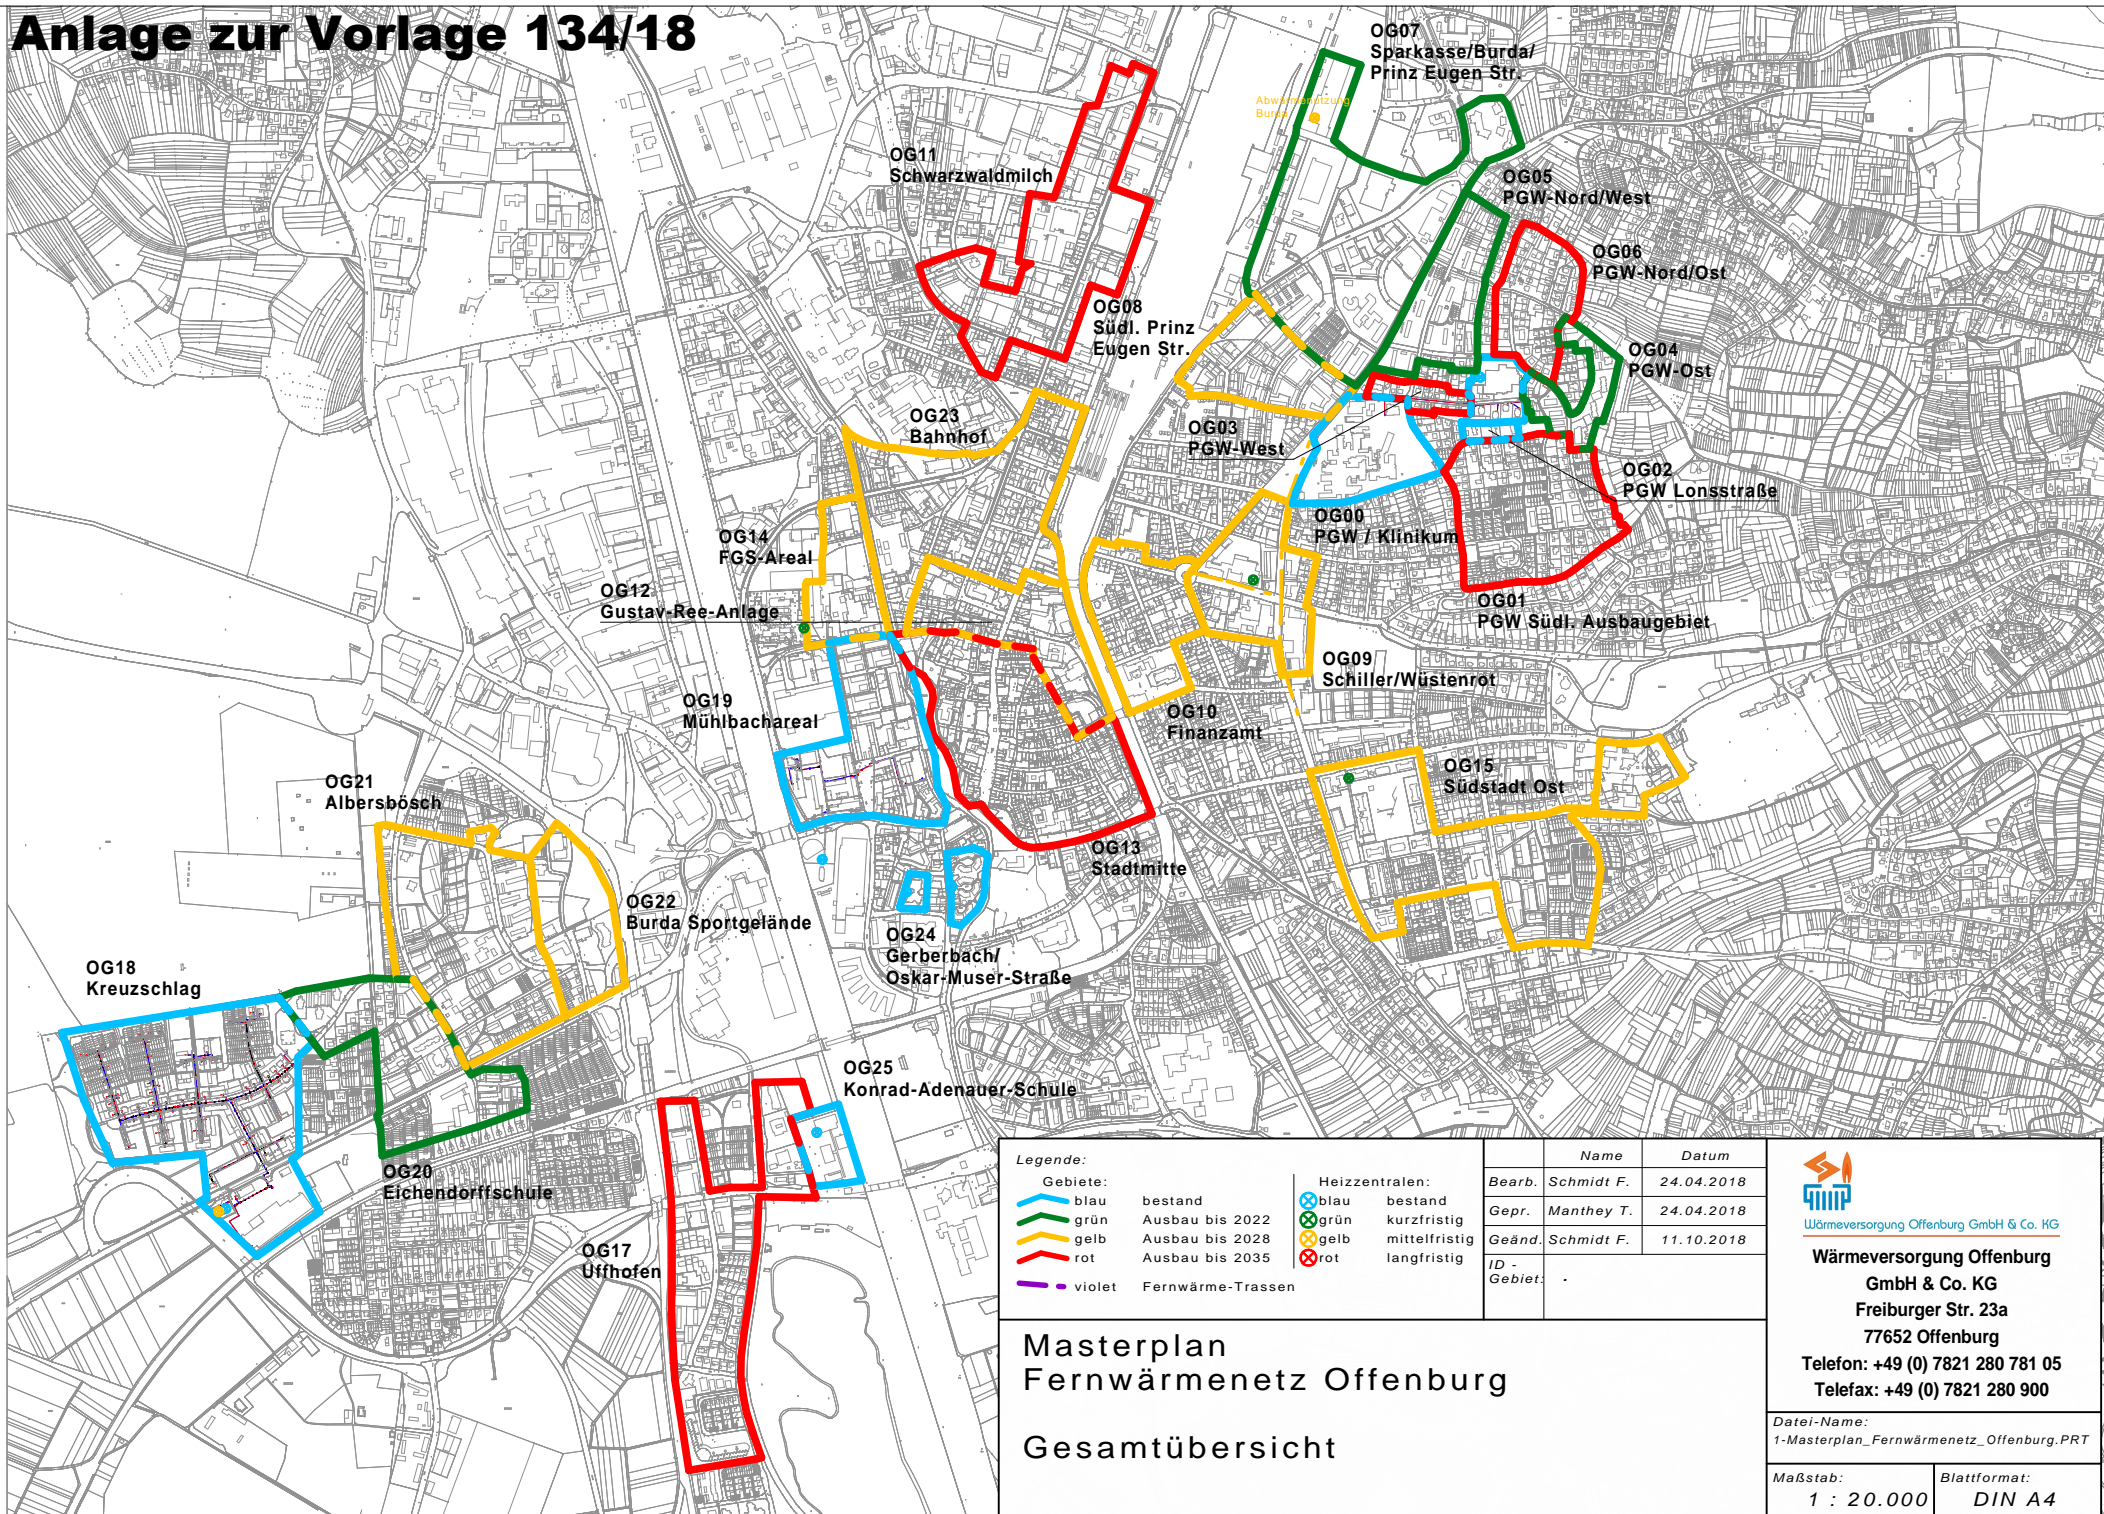

Legende:		Heizzentralen:	
	blau		blau
	bestand		bestand
	Ausbau bis 2022		kurzfristig
	Ausbau bis 2028		mittelfristig
	Ausbau bis 2035		langfristig
	Fernwärme-Trassen		

	Name	Datum
Bearb.	Schmidt F.	24.04.2018
Gepr.	Manthey T.	24.04.2018
Geänd.	Schmidt F.	11.10.2018
ID - Gebiet:	-	



Wärmeversorgung Offenburg GmbH & Co. HG

Wärmeversorgung Offenburg GmbH & Co. KG
 Freiburger Str. 23a
 77652 Offenburg
 Telefon: +49 (0) 7821 280 781 05
 Telefax: +49 (0) 7821 280 900

Datei-Name:
1-Masterplan_Fernwärmenetz_Offenburg.PRT

Maßstab: 1 : 20.000
 Blattformat: DIN A4

Masterplan
 Fernwärmenetz Offenburg
 Gesamtübersicht