


# Änderungsbereich

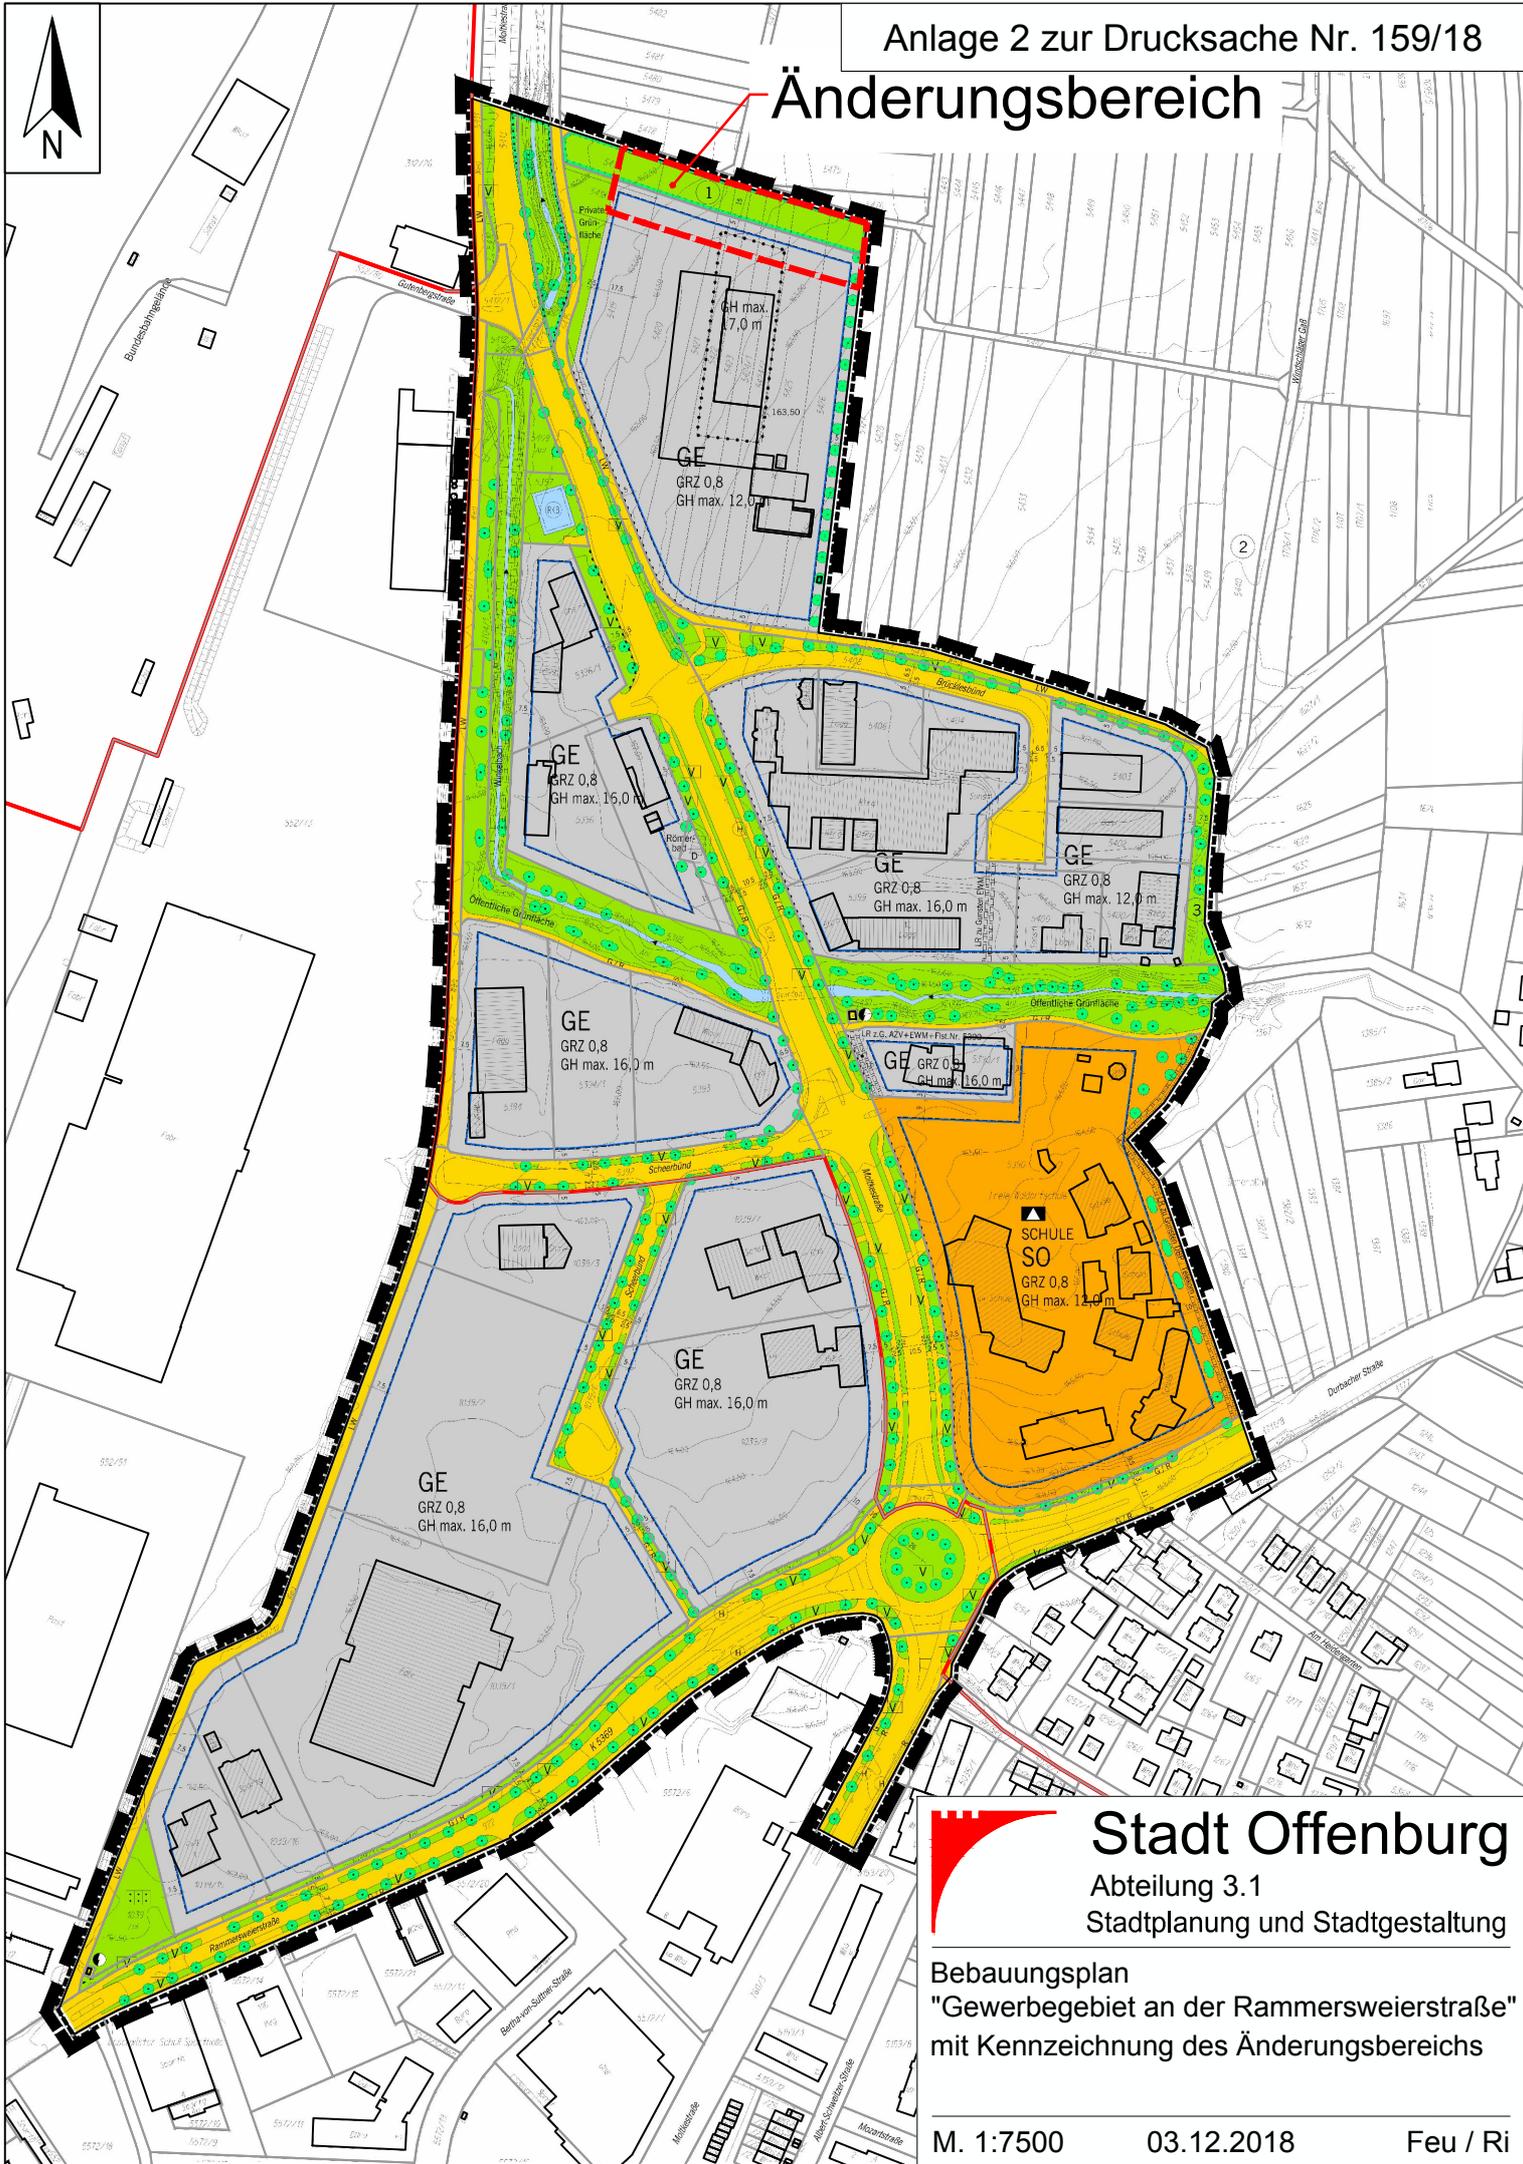

**Stadt Offenburg**  
Abteilung 3.1  
Stadtplanung und Stadtgestaltung

Bebauungsplan  
"Gewerbegebiet an der Rammersweierstraße"  
mit Kennzeichnung des Änderungsbereichs