



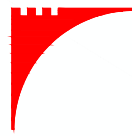

Änderungsbereich

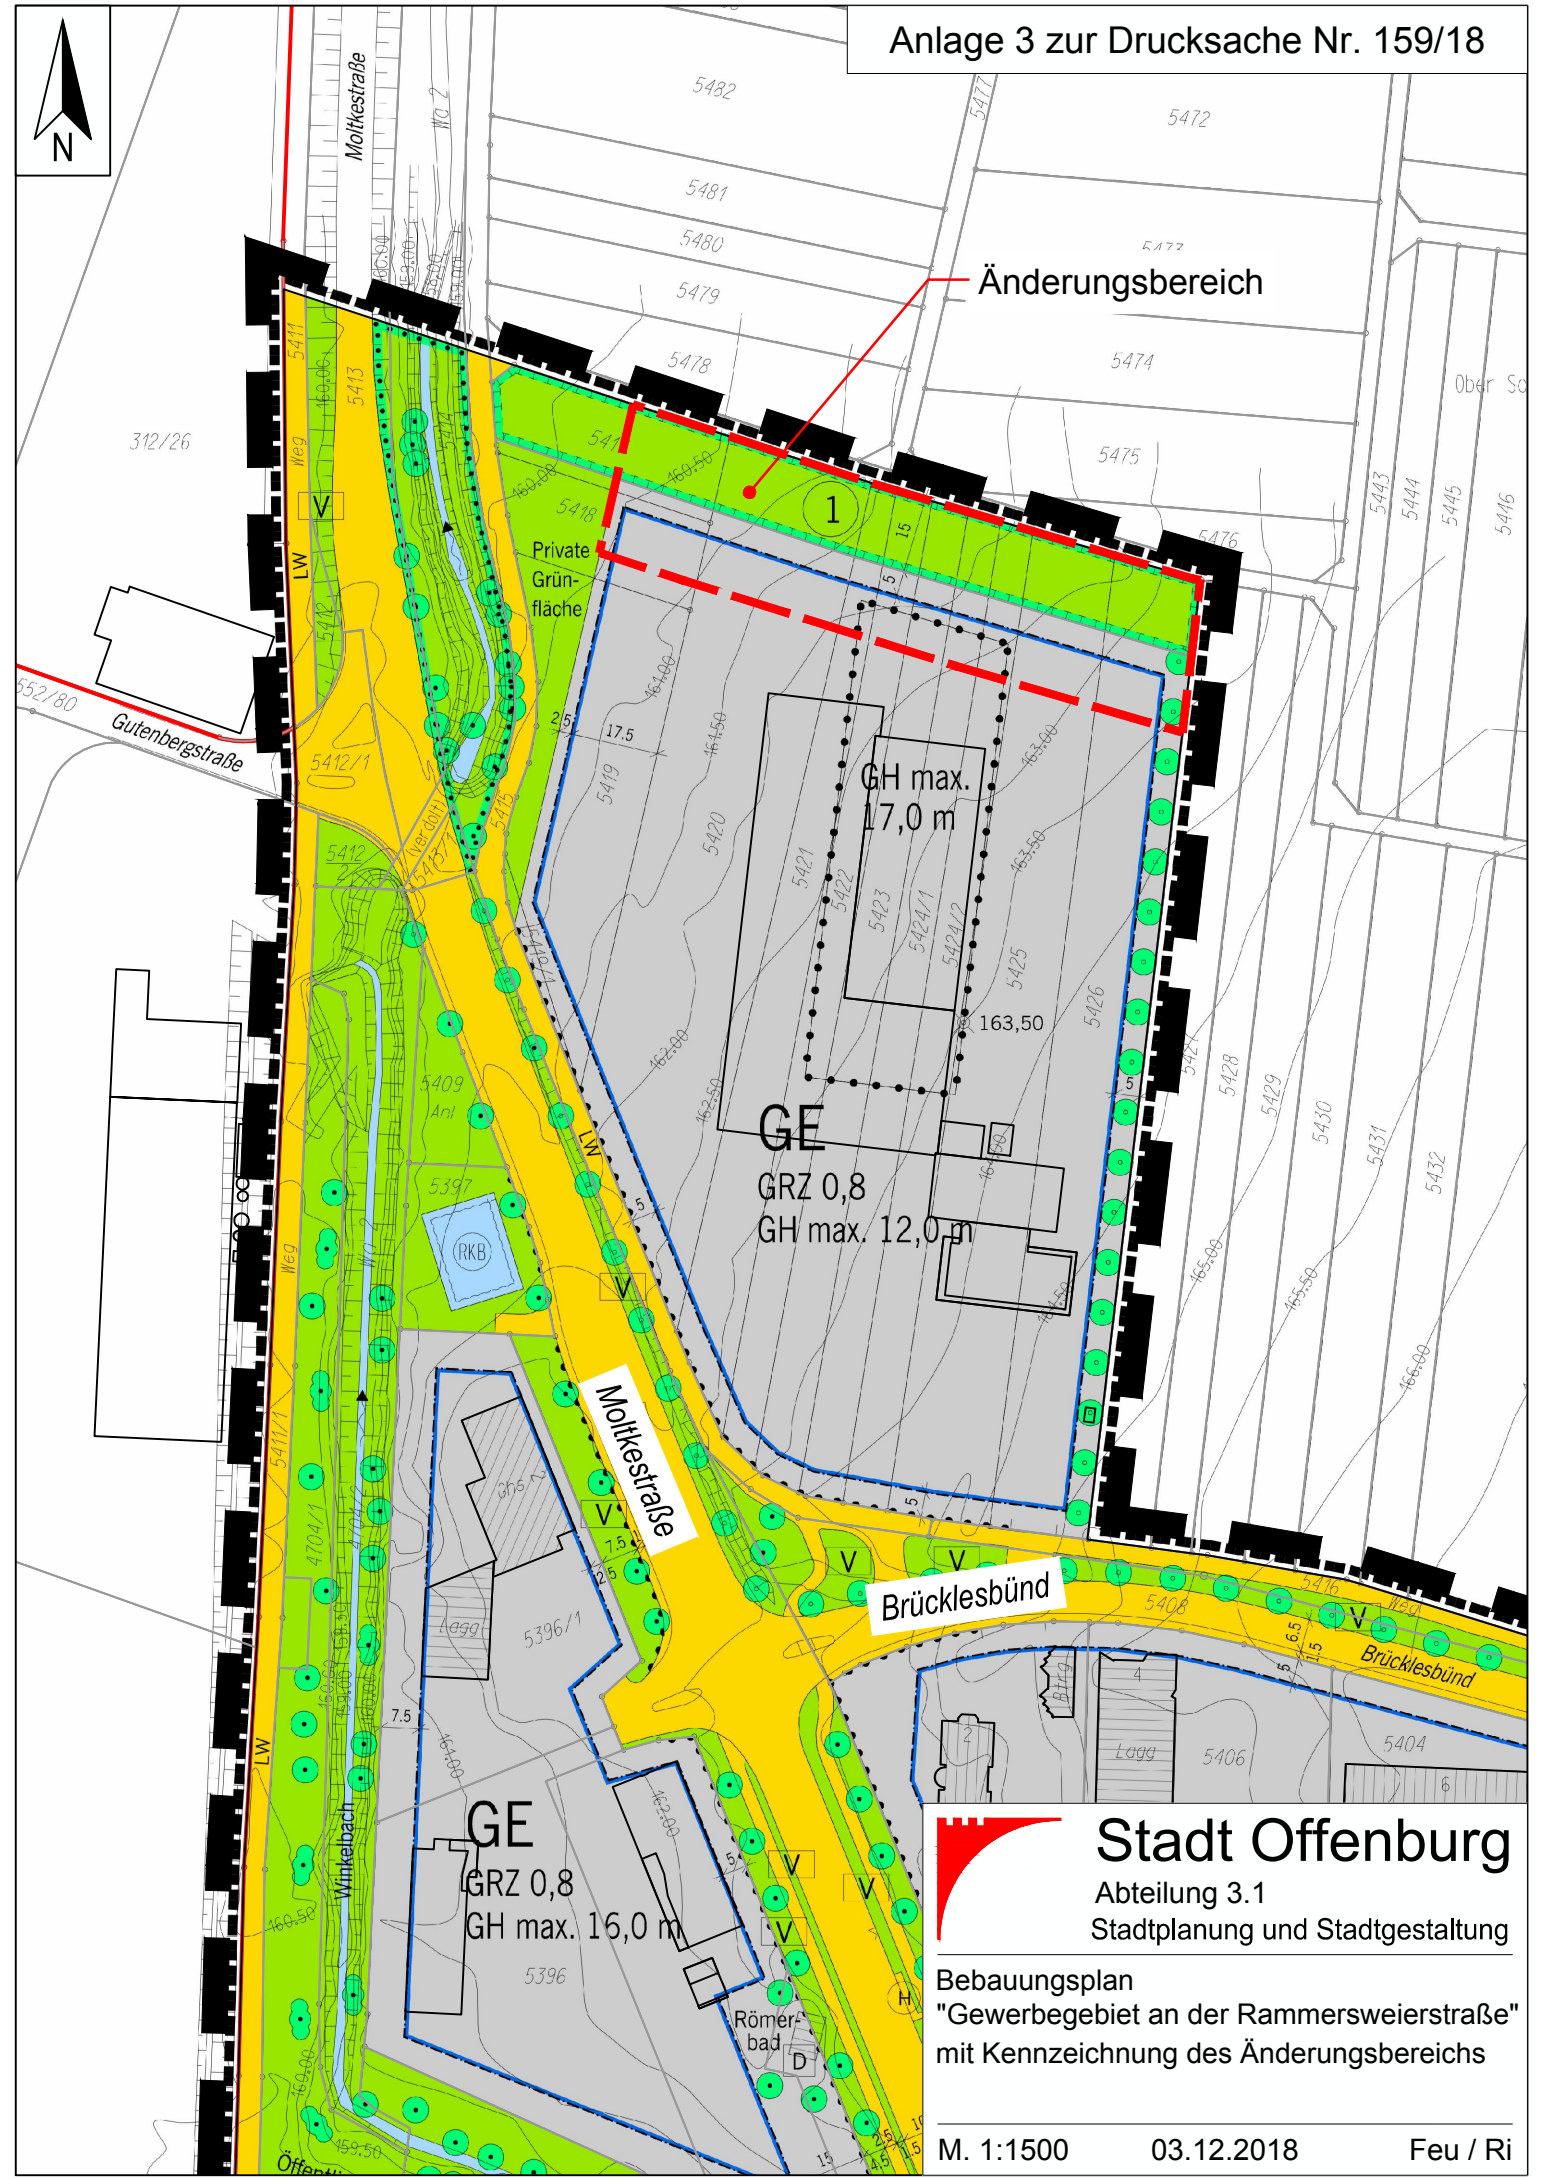

Stadt Offenburg

Abteilung 3.1
Stadtplanung und Stadtgestaltung

Bebauungsplan
"Gewerbegebiet an der Rammersweierstraße"
mit Kennzeichnung des Änderungsbereichs